



A_A'

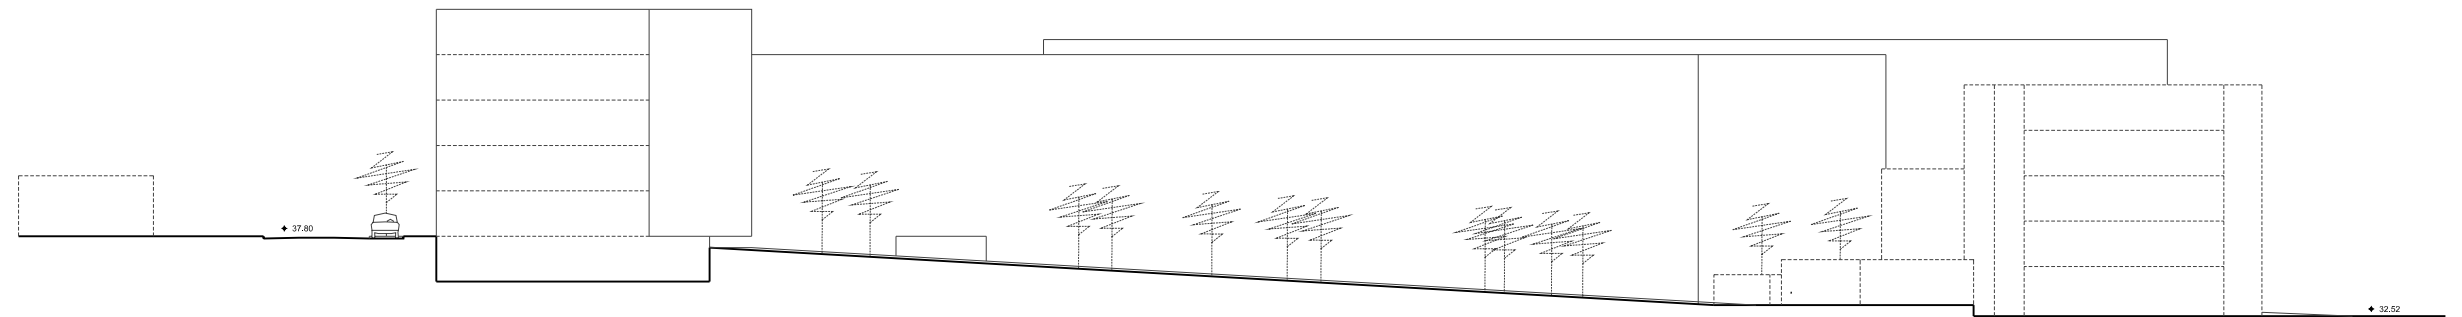

B_B'

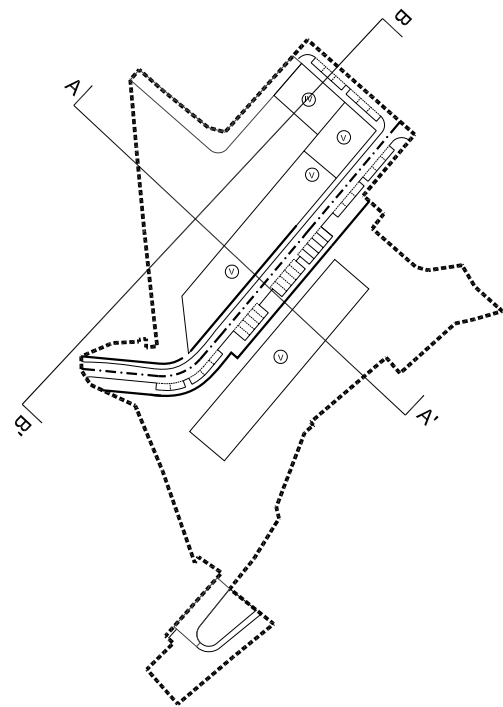

consultora galega s.l.
RUA SAN MARTÍN, 3-B. PONTEVEDRA

Juan Manuel

CLAVE E NOME:	A-5-17 PURIFICACIÓN SAAVEDRA
FOLLAS DE REF. NA SERIE 1:	2
FOLLAS DE REF. NA SERIE 2:	4-O, 5-O
ESCALA:	1/500
REFORMADO EN DATA:	DECEMBRO 2009

PLAN XERAL DE ORDENACIÓN MUNICIPAL	
XERENCIA MUNICIPAL DE URBANISMO	
CONCELLO DE VIGO	
TITULO DE PLANO:	Nº DE PLANO:
SECCIÓNS	3.4
V.6 DOCUMENTO APROBADO DEFINITIVAMENTE POR ORDES DE 16/05/2008 E 13/07/2009	