


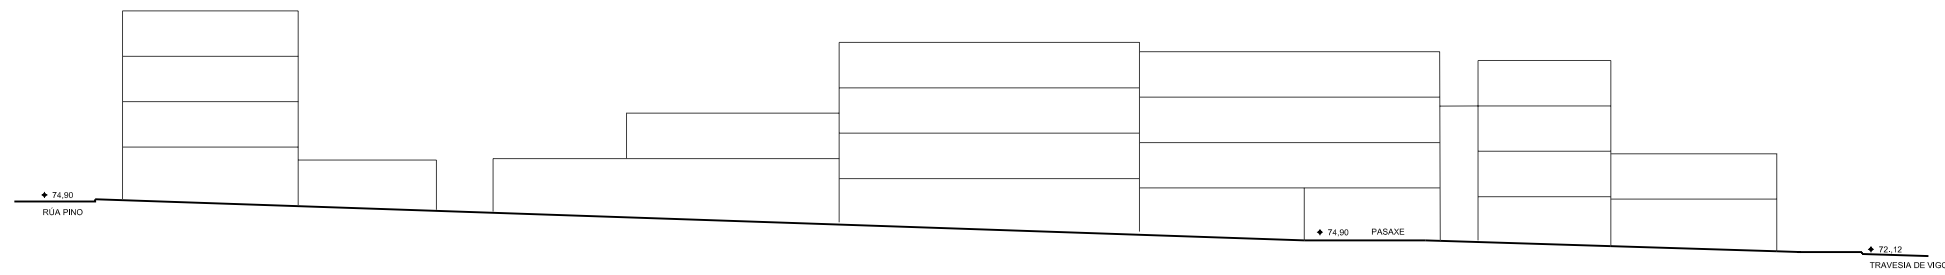


SECCIÓN B-B'



SECCIÓN A-A'

PLANTA E 1/2000

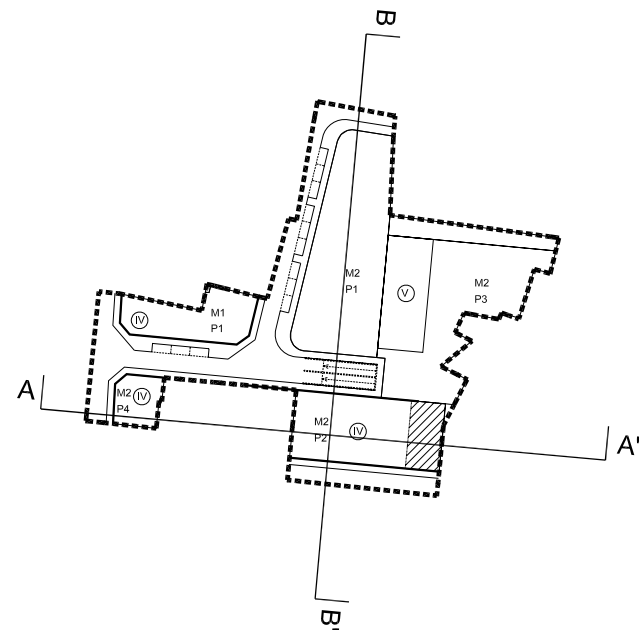

consultora galega s.l.  
RUA SAN MARTIÑO, 3-B, PONTEVEDRA

CLAVE E NOME:	A-5-49 PINO-SAN XOSÉ
FOLLAS DE REF. NA SERIE 1:	6
FOLLAS DE REF. NA SERIE 2:	7-N
ESCALA:	1/500
REFORMADO EN DATA:	DECEMBRO 2009

PLAN XERAL DE ORDENACIÓN MUNICIPAL XERENCIA MUNICIPAL DE URBANISMO CONCELLO DE VIGO		Nº DE PLANO: <b>3.4</b>
TITULO DE PLANO: <b>SECCIÓN</b>		
<b>V.6</b>		DOCUMENTO APROBADO DEFINITIVAMENTE POR ORDES DE 16/05/2008 E 13/07/2009

*Juan Manuel*