
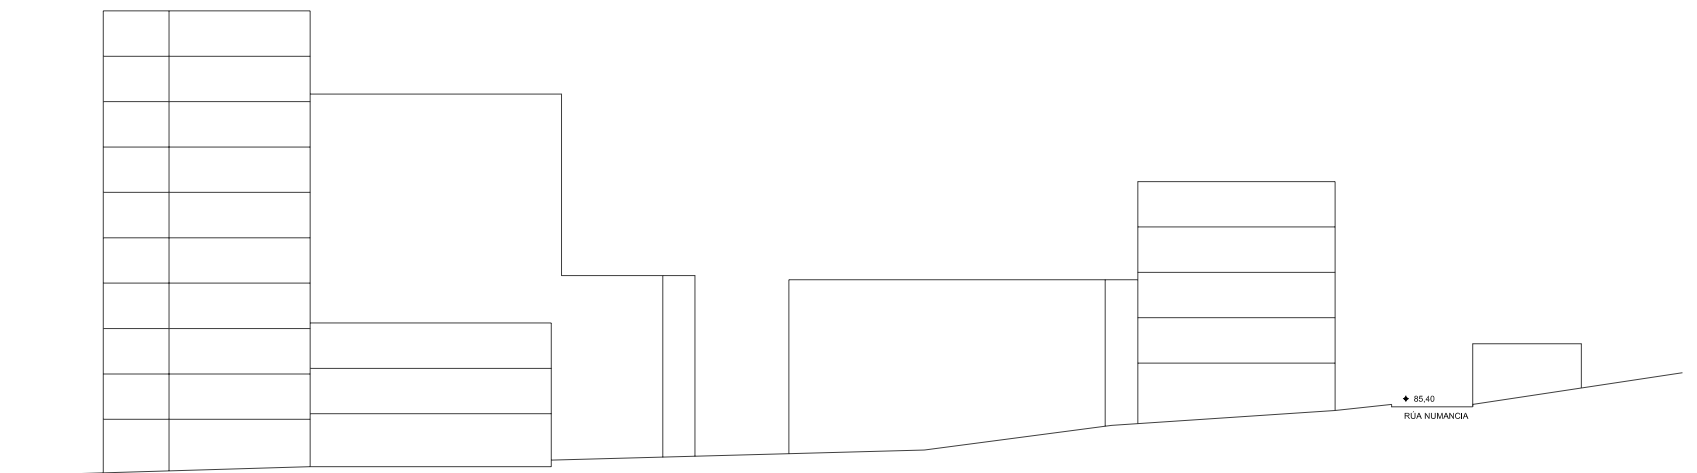


SECCIÓN A-A'

PLANTA E 1/1500

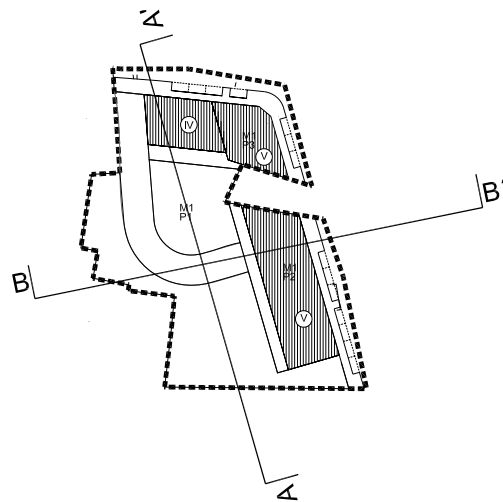

SECCIÓN B-B'

consultora galega s.l.
RUA SAN MARTÍN, 3-B. PONTEVEDRA

CLAVE E NOME:
A-5-50 SAN XOSÉ

FOLLAS DE REF. NA SERIE 1:
6

FOLLAS DE REF. NA SERIE 2:
7-N, 8-N

ESCALA: 1/500

REFORMADO EN DATA:

DECEMBRO 2009

PLAN XERAL DE ORDENACIÓN MUNICIPAL
XERENCIA MUNICIPAL DE URBANISMO
CONCELLO DE VIGO

TÍTULO DE PLANO:
SECCIÓNS

Nº DE PLANO:
3.4

V.6 DOCUMENTO APROBADO DEFINITIVAMENTE
POR ORDES DE 16/05/2008 E 13/07/2009