


PLANTA E 1/1500

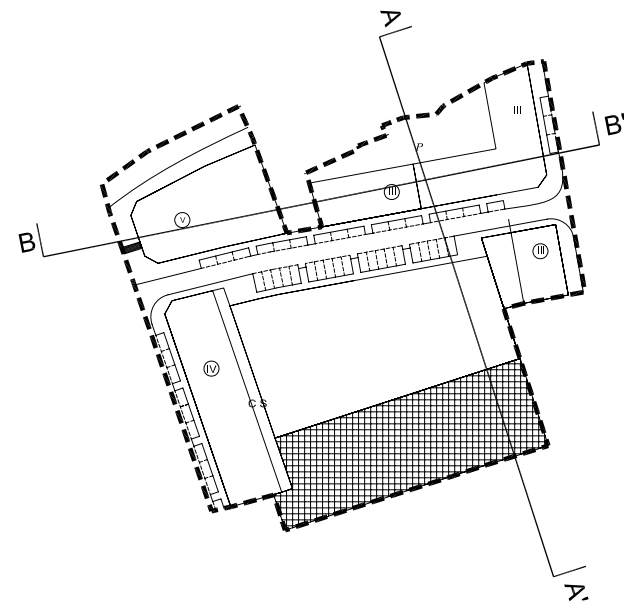

consultora galega s.l.
RUA SAN MARTINO, 3-B. PONTEVEDRA

CLAVE E NOME:
A-5-54 TOLEDO

FOLLAS DE REF. NA SERIE 1:
6

FOLLAS DE REF. NA SERIE 2:
7-O, 8-O

ESCALA: 1/500

REFORMADO EN DATA:

DECEMBRO 2009

PLAN XERAL DE ORDENACIÓN MUNICIPAL
XERENCIA MUNICIPAL DE URBANISMO
CONCELLO DE VIGO

TITULO DE PLANO:
SECCIÓN

Nº DE PLANO:

3.4

V.6

DOCUMENTO APROBADO DEFINITIVAMENTE
POR ORDES DE 16/05/2008 E 13/07/2009