


PLANTA E 1/1500

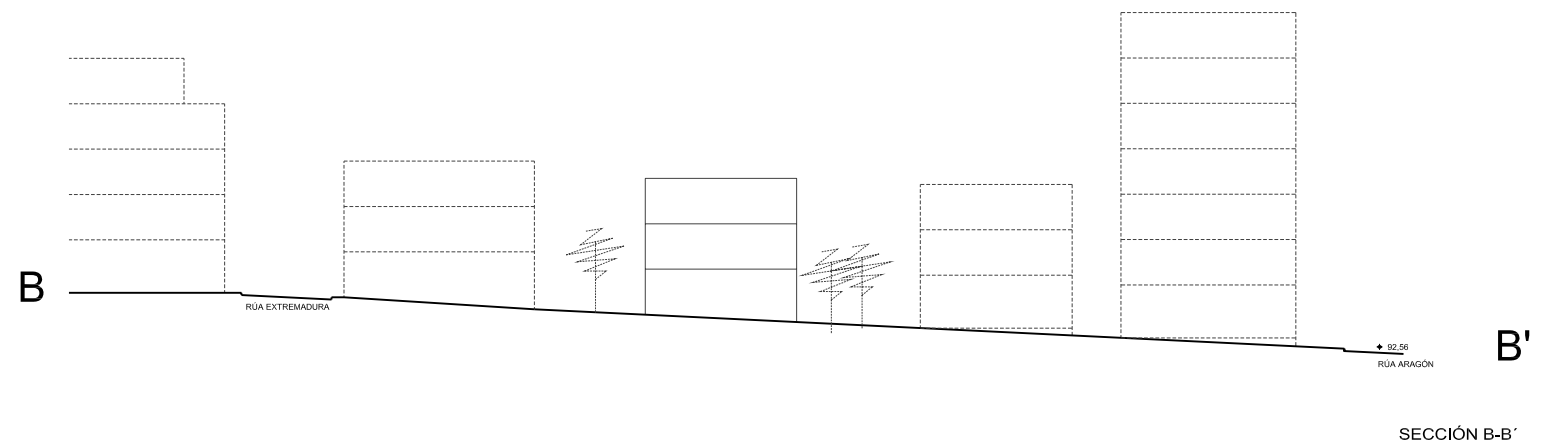

SECCIÓN B-B'

consultora galega s.l.  
RUA SAN MARTINO, 3-B, PONTEVEDRA

CLAVE E NOME:  
A-5-58 EXTREMADURA

FOLLAS DE REF. NA SERIE 1:

6

FOLLAS DE REF. NA SERIE 2:

8-N

ESCALA: 1/500

REFORMADO EN DATA:

DECEMBRO 2009

PLAN XERAL DE ORDENACIÓN MUNICIPAL  
XERENCIA MUNICIPAL DE URBANISMO

CONCELLO DE VIGO

TITULO DE PLANO:

SECCIÓNS

Nº DE PLANO:

3.4

V.6

DOCUMENTO APROBADO DEFINITIVAMENTE  
POR ORDES DE 16/05/2008 E 13/07/2009

*Juan Manuel*