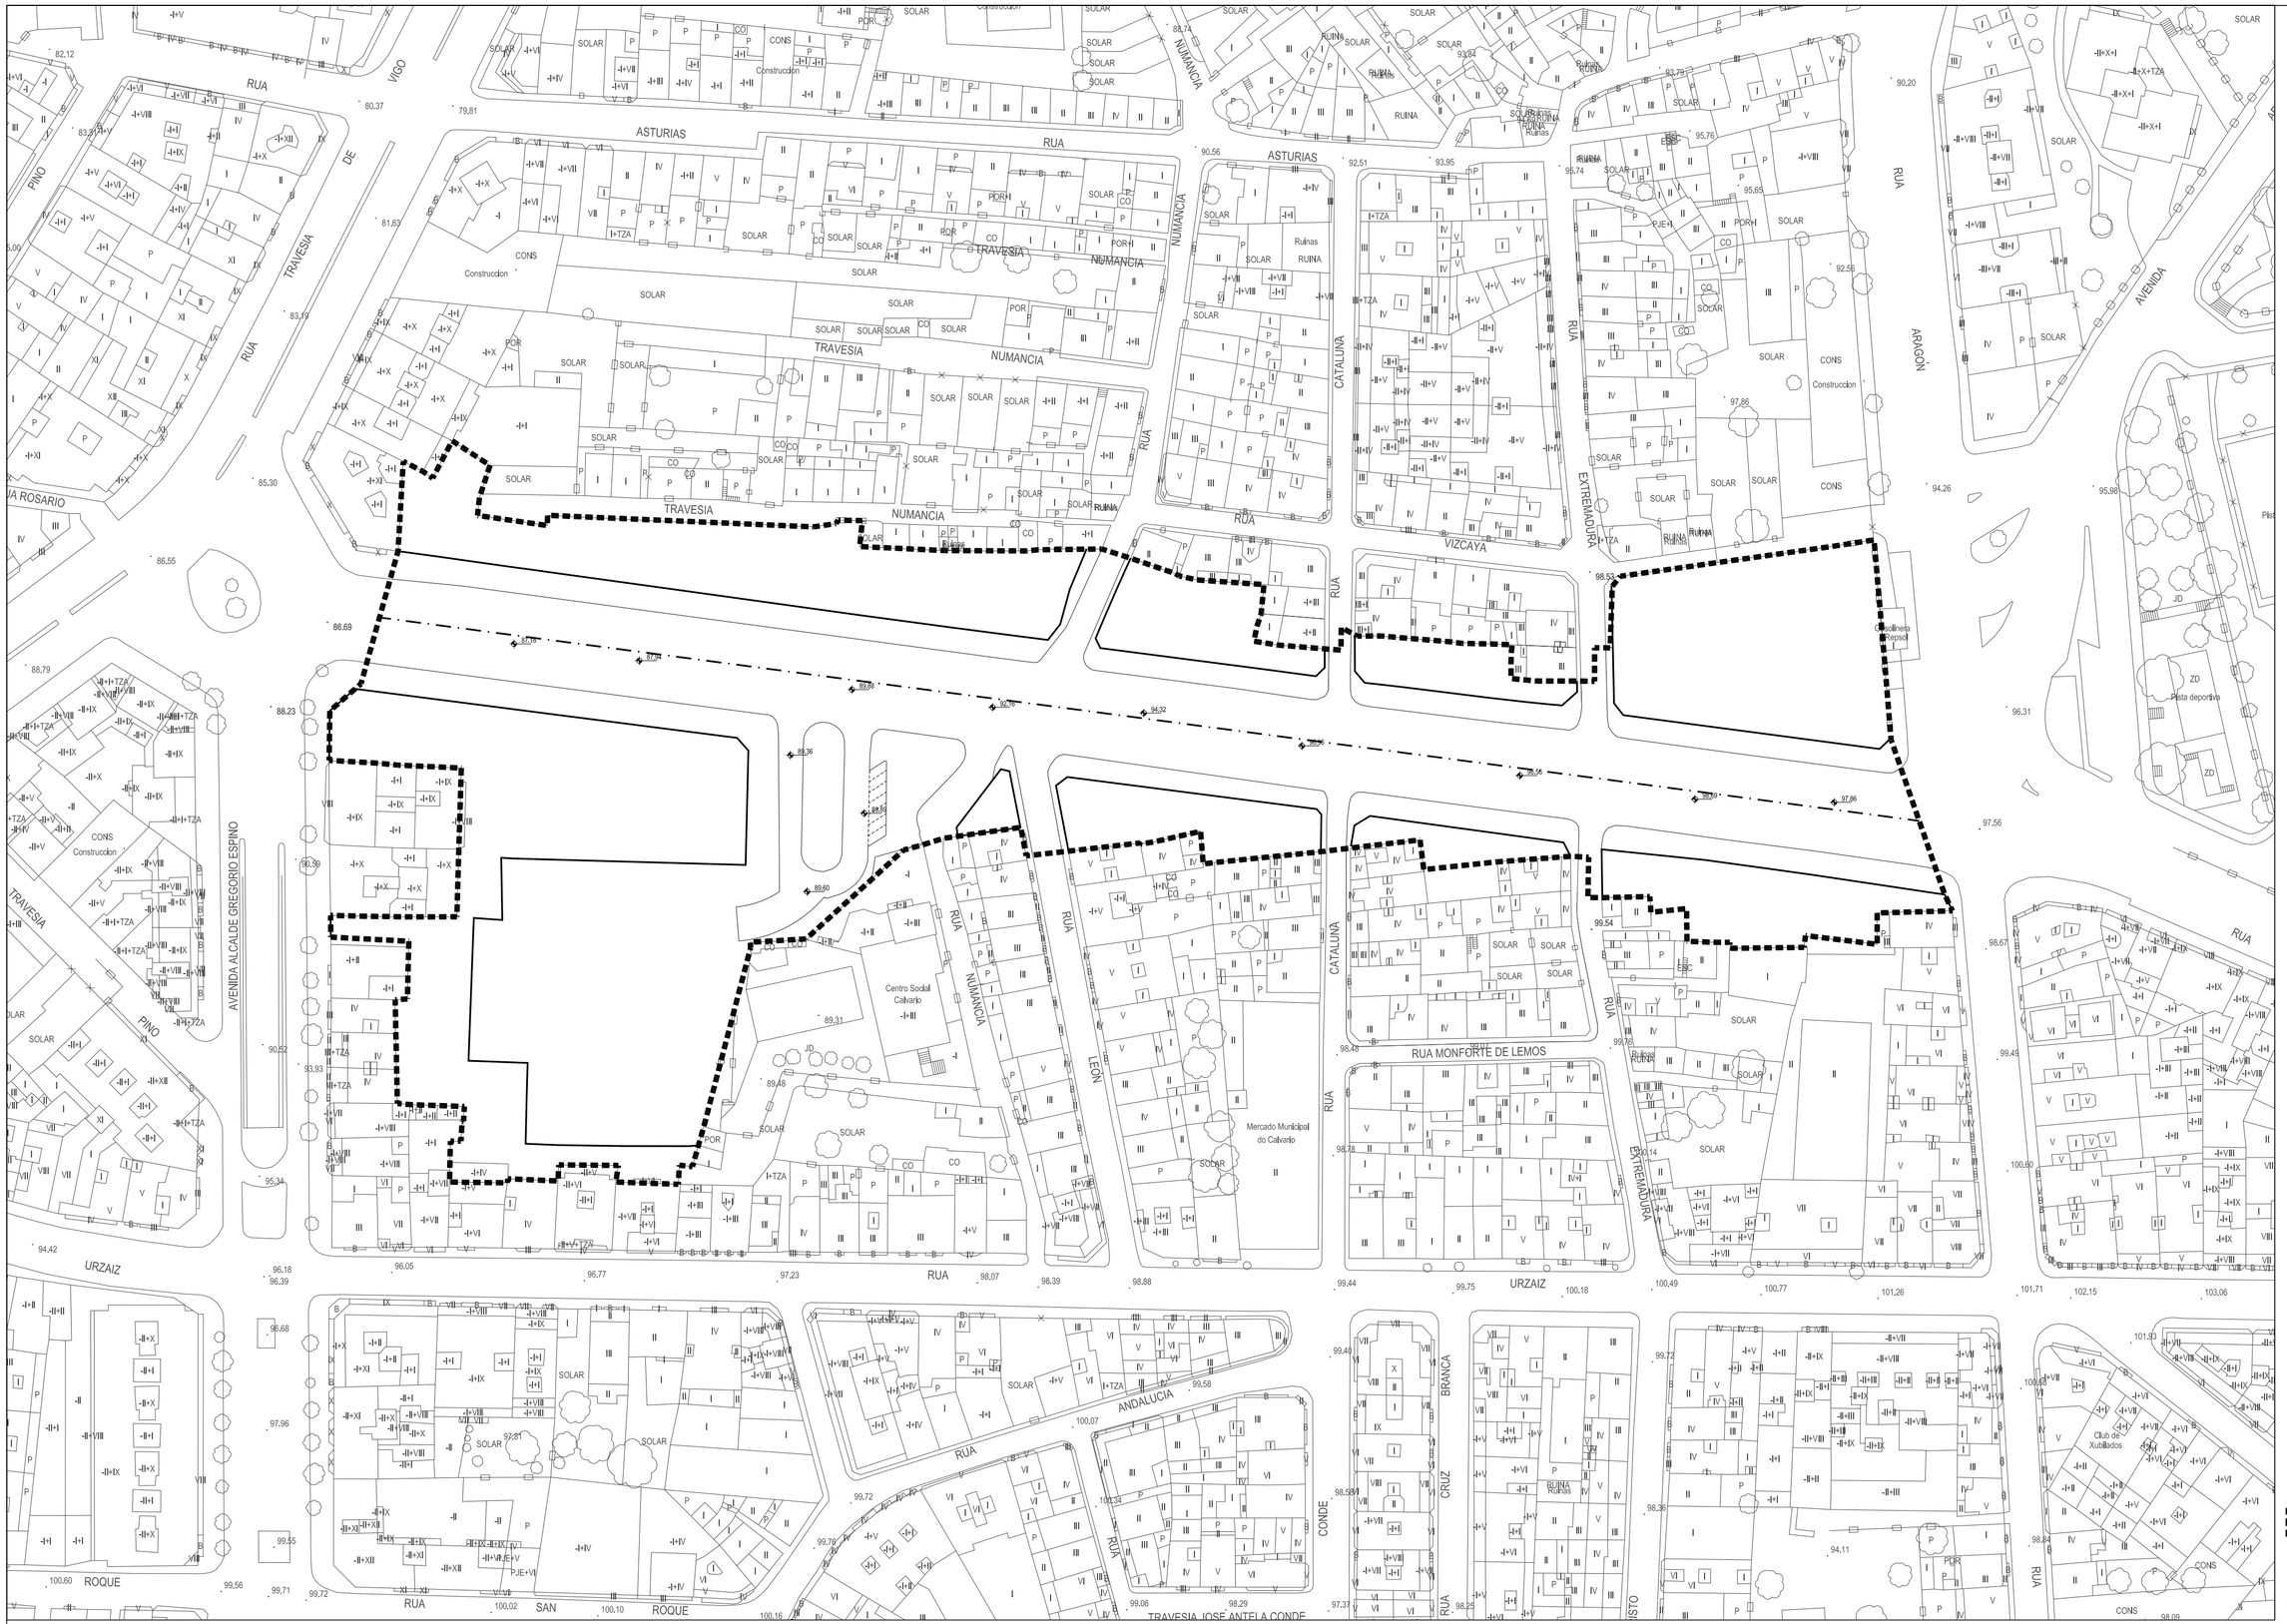

DELIMITACIÓN
ALINEACIÓN
VIARIO ACERAS
VIARIO APARCAMENTO
EIXO DO VIARIO
PASAXE INTERIOR COUZADA

consultora galega s.l. RÚA SAN MARTIÑO, 348. PONTEVEDRA ASDO. POLO EQUIPO:	TECNICO REDACTOR DA ORDENACIÓN FORMENORIZADA:	CLAVE E NOME: AOP-07 (JENARO DE LA FUENTE) FOLLAS DE REF. NA SERIE 1: 6 FOLLAS DE REF. NA SERIE 2: 8-N ESCALA: 1/1.000 REFORMADO E/M DATA: DECEMBRO 2009

PLAN XERAL DE ORDENACIÓN MUNICIPAL
XERENCIA MUNICIPAL DE URBANISMO
CONCELLO DE VIGO

TITULO DE PLANO: ESTRUCTURA VIARIA E ALINEACIÓNS

Nº DE PLANO: 2

V.6

DOCUMENTO APROBADO DEFINITIVAMENTE POR ORDES DE 16/05/2008 E 13/07/2009