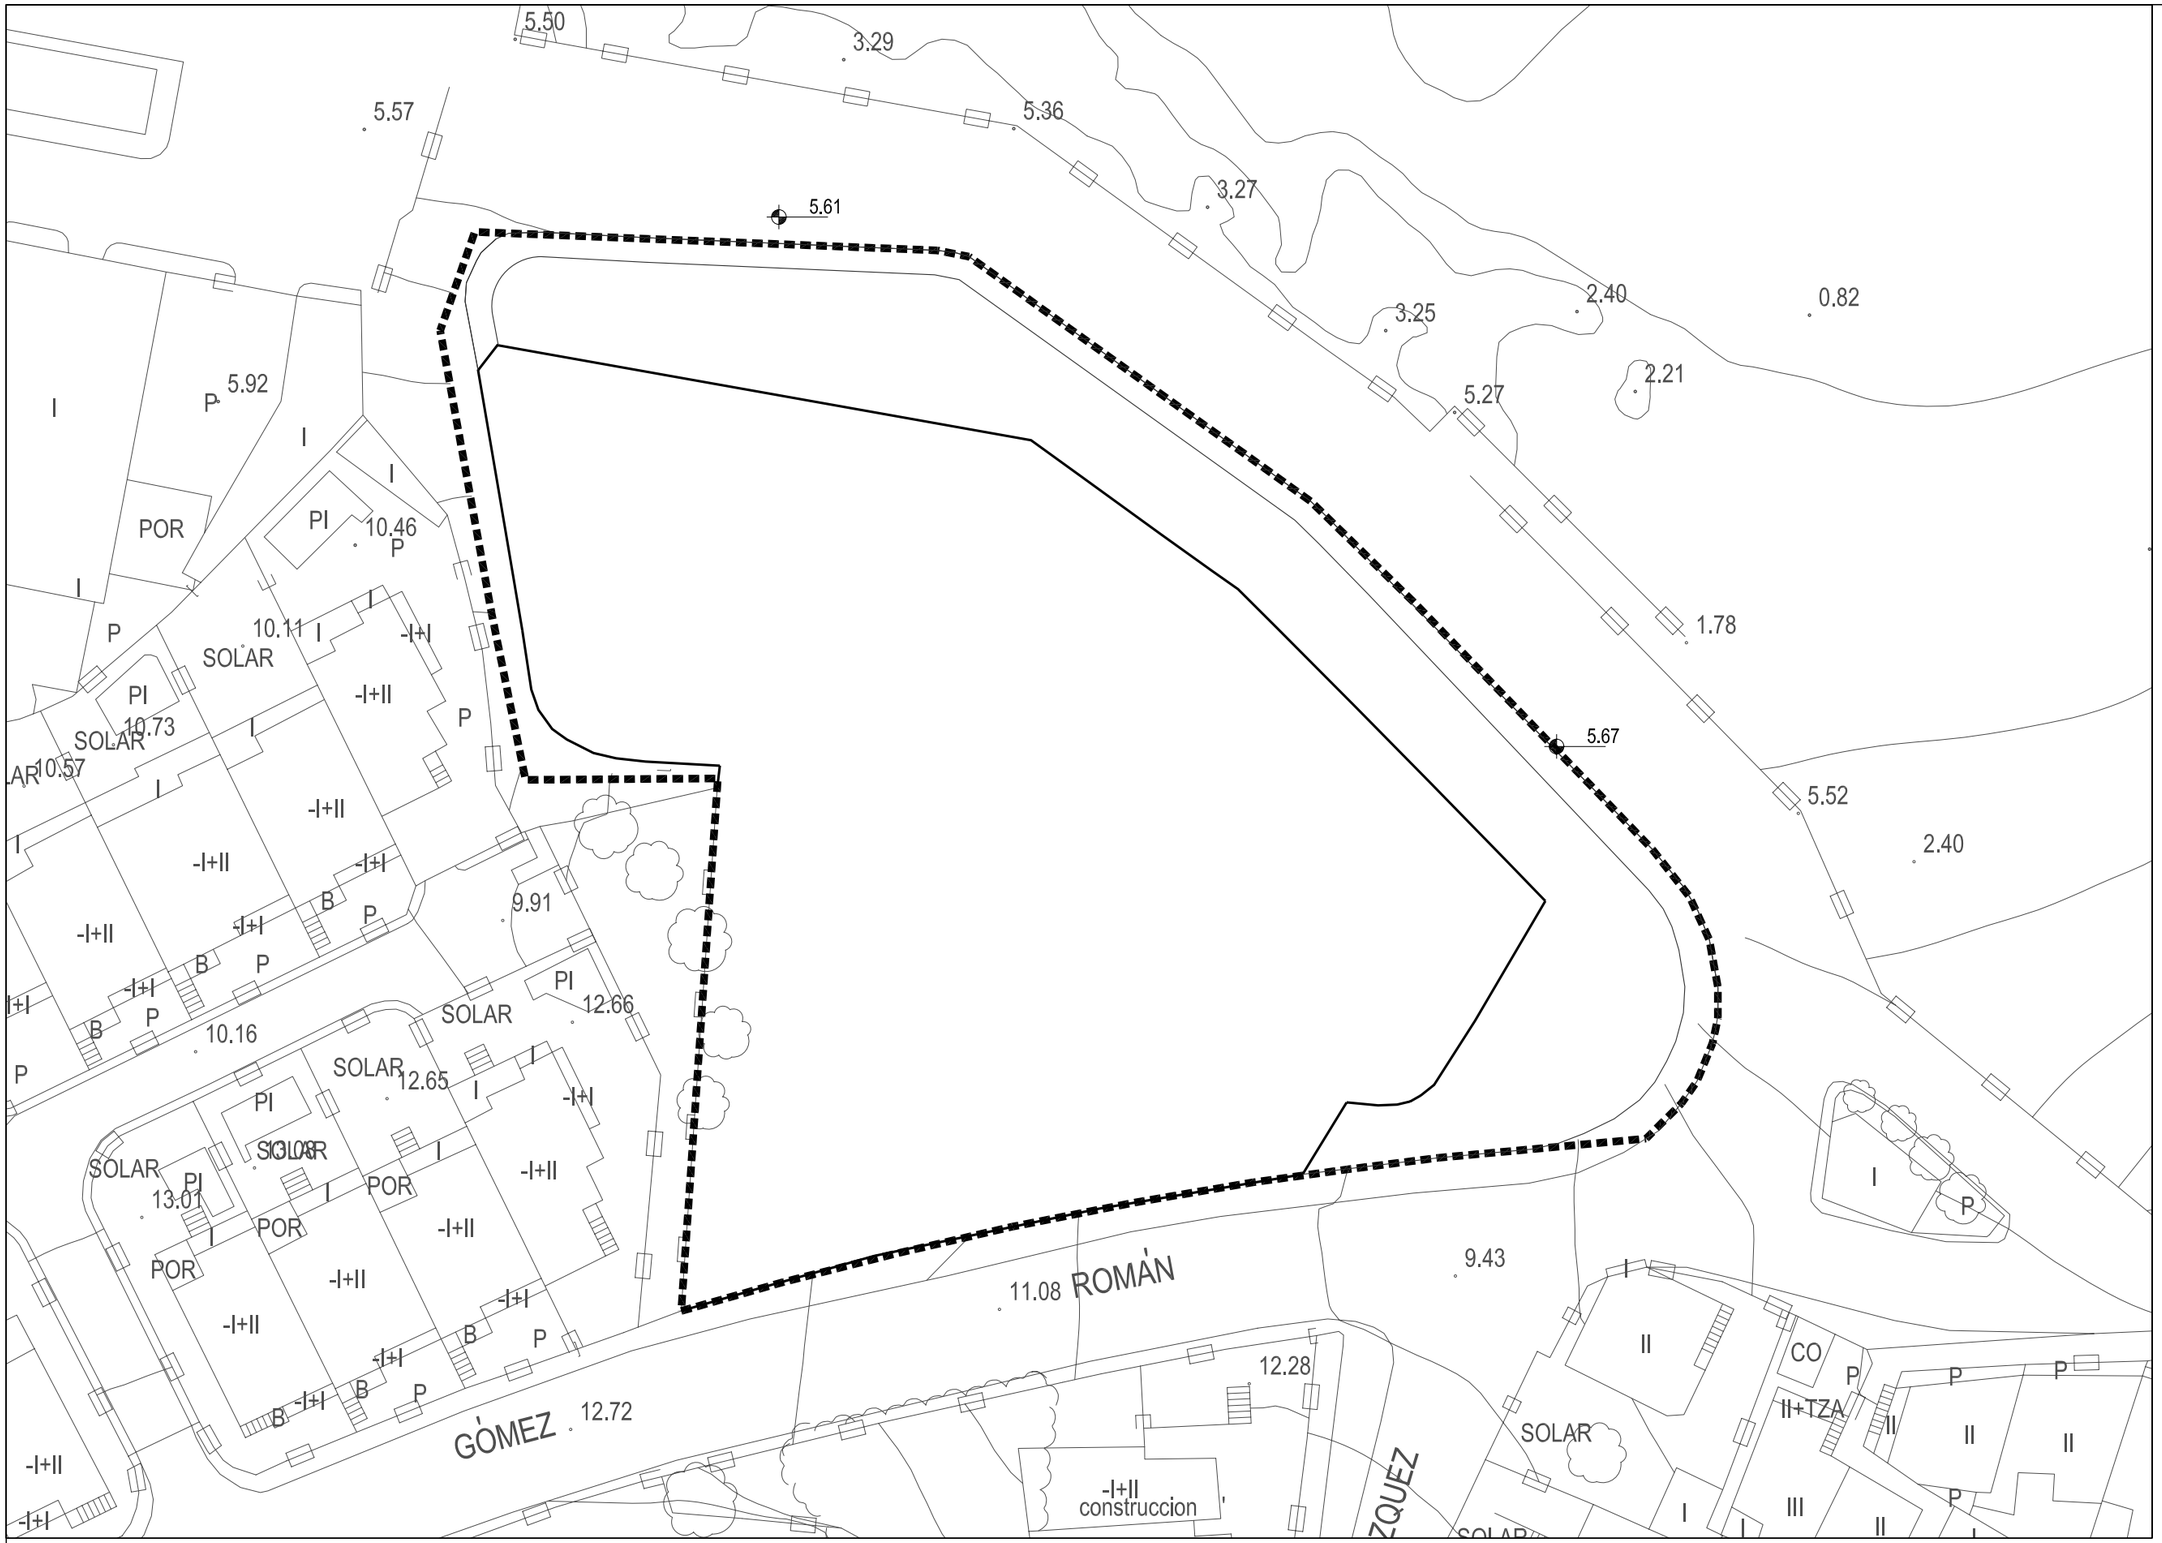


DELIMITACIÓN
ALINEACIÓN
VIARIO ACERAS
VIARIO APARCAMENTO
EIXO DO VIARIO
PASAXE INTERIOR COUZADA

| | | | |
|---|---|---|---|
| consultora galega s.l.<br>RÚA SAN MARTIÑO, 3-B. PONTEVEDRA<br>ASDO. POLO EQUIPO: | TÉCNICO REDACTOR DA ORDENACIÓN PORMENORIZADA: | CLAVE E NOME: AOP-15 ( PORTO DE CANIDO ) | PLAN XERAL DE ORDENACIÓN MUNICIPAL<br>XERENCIA MUNICIPAL DE URBANISMO<br>CONCELLO DE VIGO |
| | | FOLLAS DE REF. NA SERIE 1: 14 | TITULO DE PLANO: ESTRUCTURA VIARIA E ALINEACIÓNS |
| | | FOLLAS DE REF. NA SERIE 2: 16-C, 17-C | Nº DE PLANO: 2 |
| | | ESCALA: 1/500 (0 2,5 5 7,5) | REFORMADO EN DATA: DECEMBRO 2009 |
| | | | V.6 DOCUMENTO APROBADO DEFINITIVAMENTE POR ORDES DE 16/05/2008 E 13/07/2009 |