


Punta Alcabe

RÍA DE VIGO

RÍA DE VIGO

ENSENADA DE BOUZAS

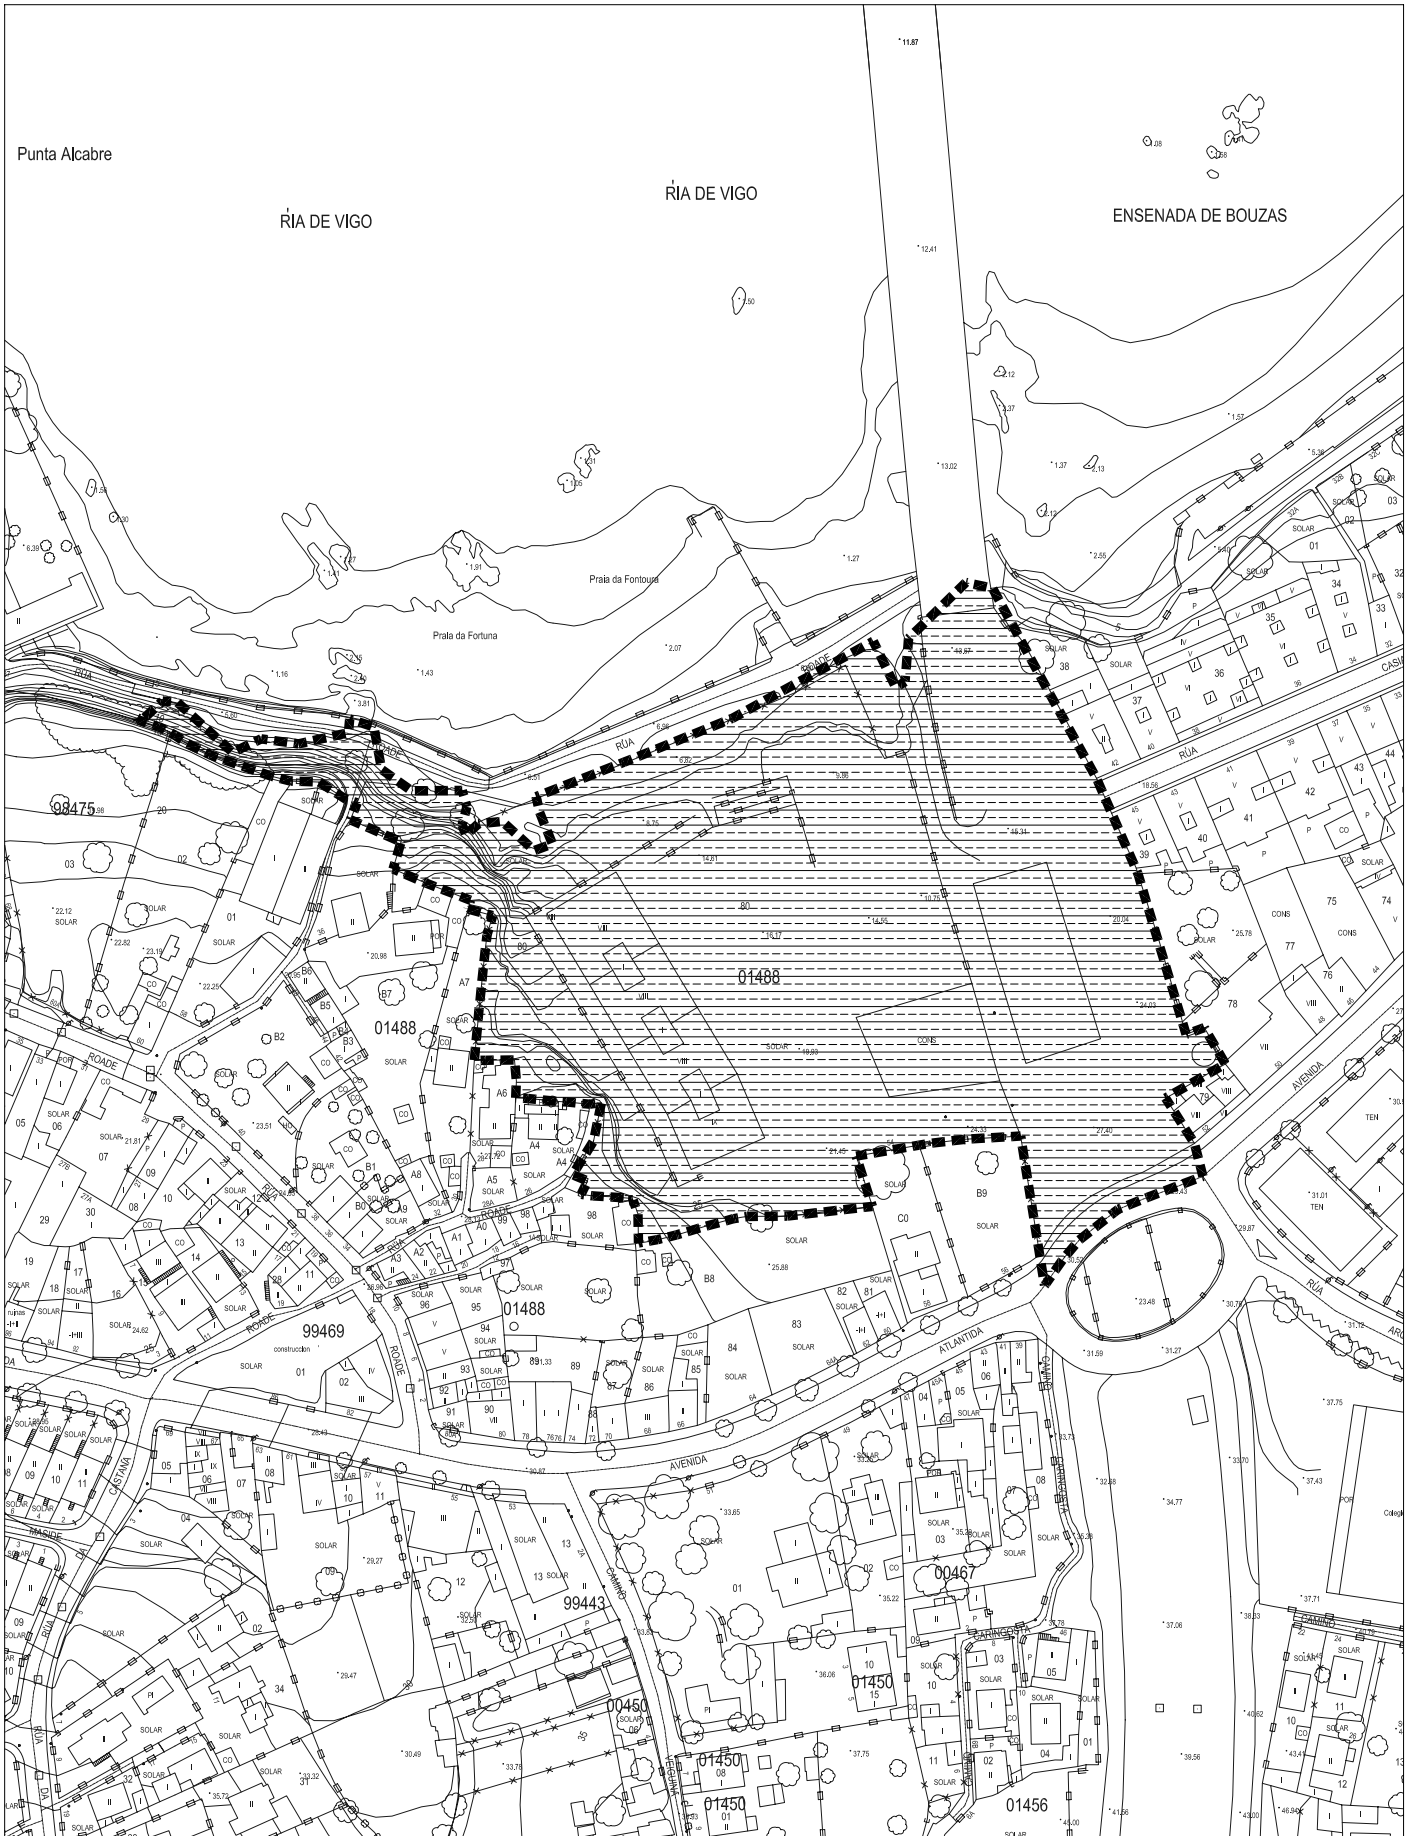

CORRESPONDENCIA CON PLANOS 1/5000: **5**

CORRESPONDENCIA CON PLANOS 1/2000: **10-H**

consultora galega s.l.

RUA SAN MARTÍN, 34B, PONTEVEDRA

ASO, POLO EDIFICIO

CLAVE DA ÁREA:

API-32

NOME DA ÁREA:

ROADE

ESCALA:

1/2000

DECEMBRO 2009



PLAN XERAL DE ORDENACIÓN MUNICIPAL

XERENCIA MUNICIPAL DE URBANISMO
CONCELLO DE VIGO



PLANO DE:

**ÁMBITOS DE PLANEAMENTO
INCORPORADO**

V.6

DOCUMENTO APROBADO DEFINITIVAMENTE
POR ORDES DE 16/05/2008 E 13/07/2009



ÁMBITO DE PLANEAMENTO INCORPORADO

CLAVE:	NOMBRE:	FIGURA:	FECHA:	ESTADO:	EXPEDIENTE:
API-32	ROADE				
	ED.UE.II-14		03/06/1996	A.DEFINITIVA	3296/411
	PUBLICACIÓN B.O.P.		01/07/1996		
	PU.UE.II-14		07/10/1996	A.DEFINITIVA	3962/401
	PC.UE.II-14		28/11/1996	A.DEFINITIVA	3957/401