


CONVENIOS RECOLLIDOS NO PLAN XERAL

		S.U.P. TECTO (m <sup>2</sup> ) DELIMITADA	
<b>DOTACIONAL</b>			
S-64-D	SOD	EIRAVELLA	22.035 3.922
<b>TOTAL LEO</b>			<b>22.035 3.922</b>
<b>GRUPE</b>			
AOP-19	AOP	APARCAMENTO CALVARIO	3.812 18.633
<b>TOTAL LEO</b>			<b>3.812 18.633</b>
<b>INDUSTRIAL</b>			
S-44-I		P.I. MATAMÁ-VALADARES	1.101.280 637.882
S-58-I		PARQUE TECNOLÓXICO E LÓXISTICO	1.129.560 1.129.560
<b>TOTAL LEO</b>			<b>2.230.840 1.767.442</b>
<b>RESIDENCIAL</b>			
A-1-07	AOD	IGREXA OIA	21.566 11.861
A-2-36	AOD	SAMIL	38.900 25.285
A-3-08	AOD	ARTÍSTICA	18.901 34.022
A-3-10	AOD	ESTURANS	17.364 24.370
A-3-23	AOD	FENOSA (BALAIDOS)	13.460 38.309
A-3-37	AOD	TOMAS PAREDES 1	12.633 13.050
A-4-06	AOD	PRAZA DE ESPAÑA	38.114 62.651
A-4-49	AOD	LAGARES	24.997 18.000
AOP-09	AOP	SAN GREGORIO	4.806 6.968
AOP-10	AOP	CASTRO-CASTRINO	2.775 3.500
AOP-11	AOP	TOMAS A. ALONSO 91-111	3.743 13.276
AOP-14	AOP	CORUXO-COSTA	3.050 2.501
AOP-21	AOP	CORDELERIAS MAR	7.227 21.995
AOP-23	AOP	ROMIL	1.414 3.994
S-03-R	SOD	TRONCAL	113.791 91.033
S-14-R	SOD	FONTES-PERTEGUEIRAS	402.940 195.777
S-30-R	SOD	FRAGOSINO	139.329 77.486
<b>TOTAL LEO</b>			<b>865.010 644.078</b>
<b>TERCIARIO XERAL</b>			
A-5-16	AOD	GUIXAR	150.950 206.553
A-7-02	AOD	RECARE	74.636 101.385
AOP-13	AOP	ARQUITECTO PALACIOS	46.924 96.002
<b>TOTAL LEO</b>			<b>272.510 403.940</b>
<b>TOTAL CONVENIOS</b>			<b>3.394.207 2.838.015</b>

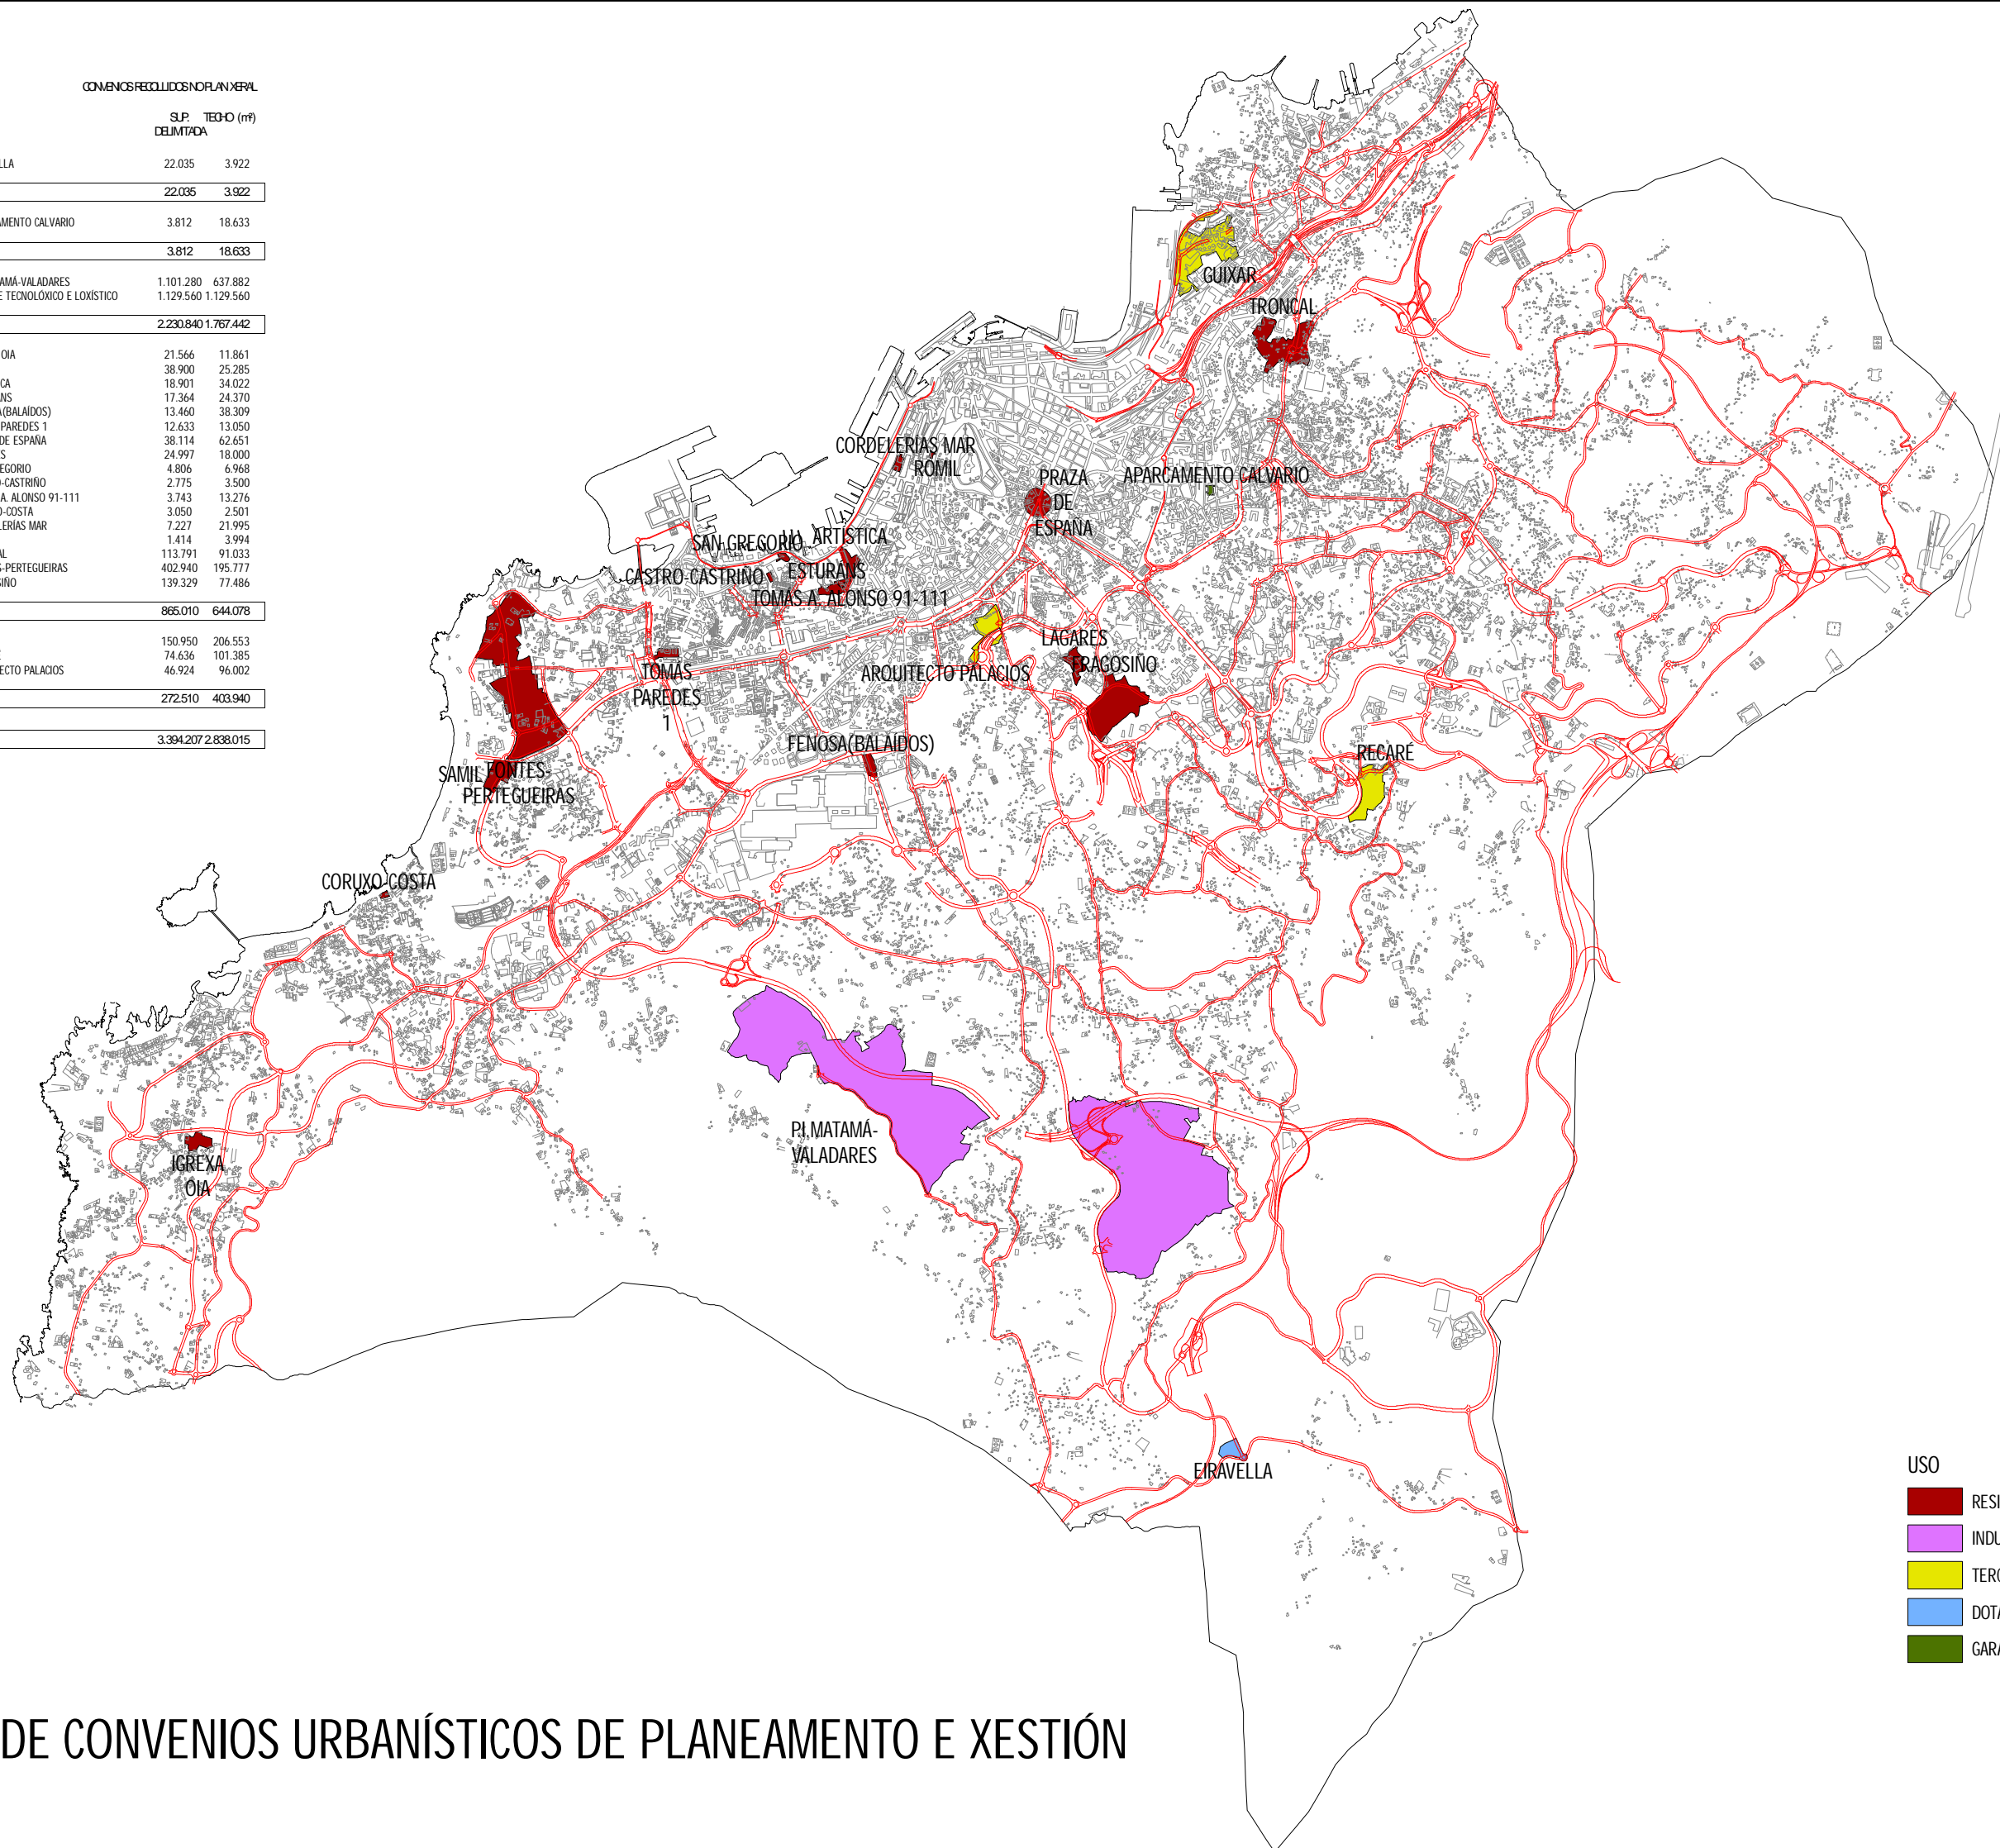

USO

<span style="display:inline-block; width:15px; height:15px; background-color:red; border:1px solid black;"></span>	RESIDENCIAL
<span style="display:inline-block; width:15px; height:15px; background-color:purple; border:1px solid black;"></span>	INDUSTRIAL
<span style="display:inline-block; width:15px; height:15px; background-color:yellow; border:1px solid black;"></span>	TERCIARIO XERAL
<span style="display:inline-block; width:15px; height:15px; background-color:blue; border:1px solid black;"></span>	DOTACIONAL PRIVADO
<span style="display:inline-block; width:15px; height:15px; background-color:green; border:1px solid black;"></span>	GARAXE APARCAMENTO

PROPOSTA DE CONVENIOS URBANÍSTICOS DE PLANEAMENTO E XESTIÓN