



— — — — — LÍMITE DO NÚCLEO RURAL

CORRESPONDENCIA CON PLANOS 1:5000: 20, 21, 22
 CORRESPONDENCIA CON PLANOS 1:2000: 24-P, 25-O, 25-P, 26-O, 26-P

consultora galega s.l.
RUA SAN MARTÍN, 34, PONTEVEDRA

[Handwritten Signature]

CLAVE DA ÁREA: NR-11
 NOME DA ÁREA: VILAVERDE
 ESCALA: 1/2000
 DECEMBRO 2009


PLAN XERAL DE ORDENACIÓN MUNICIPAL
 XERENCIA MUNICIPAL DE URBANISMO
 CONCELLO DE VIGO






PLANO DE: MODELO DE ASENTAMENTO
 PLANO DE INFORMACIÓN

V.6

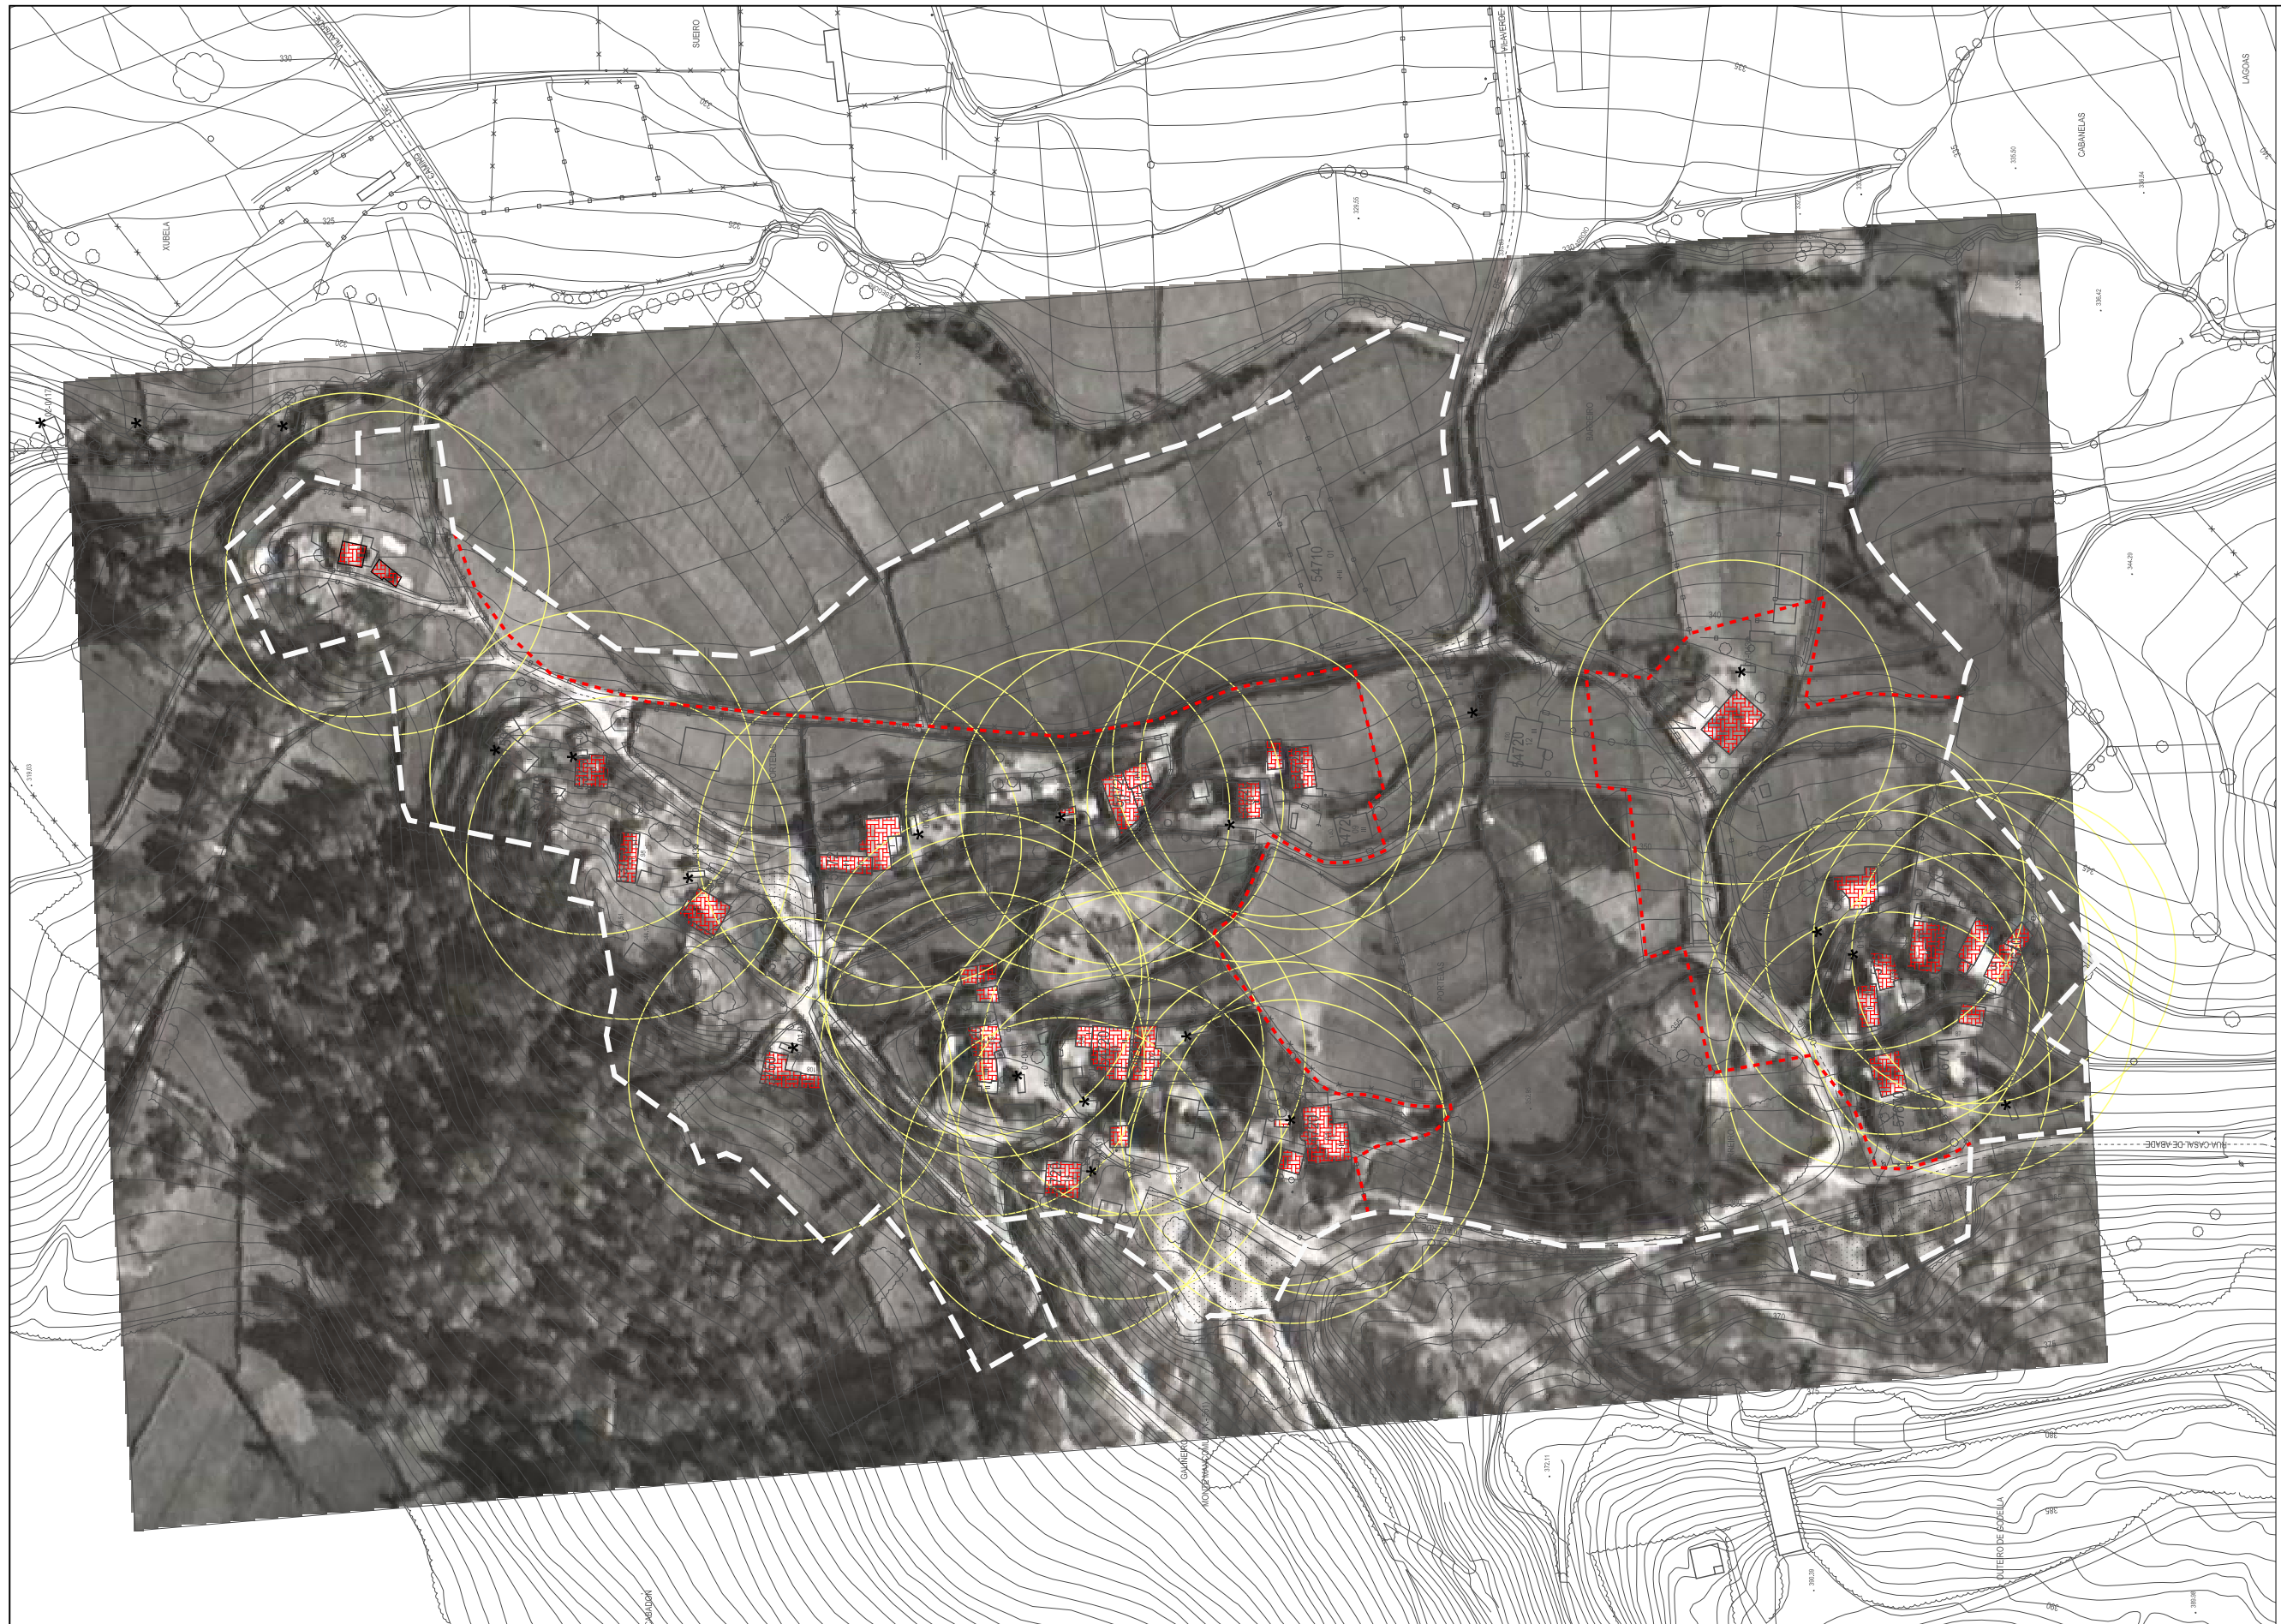DOCUMENTO APROBADO DEFINITIVAMENTE
 POR ORDES DE 16/05/2008 E 13/07/2009



-  LÍMITE DO NÚCLEO RURAL
-  VIVENDA TRADICIONAL
-  NÚCLEO TRADICIONAL
-  NÚCLEO DE EXPANSIÓN
-  EQUIPAMENTOS
-  ESPACIOS LIBRES
-  ELEMENTO CATALOGADO

CORRESPONDENCIA CON PLANOS 1:5000: 20, 21, 22
 CORRESPONDENCIA CON PLANOS 1:2000: 24-P, 25-O, 25-P, 26-O, 26-P

consultora galega s.l.
 RUA SAN MARTÍN, 346, PONTEVEDRA
 ASOCL. POLO EQUIP.


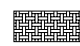





[Handwritten signature]

CLAVE DA ÁREA: NR-11
 NOME DA ÁREA: VILVERDE
 ESCALA: 1/2000
 DECEMBRO 2009

PLAN XERAL DE ORDENACIÓN MUNICIPAL
 XERENCIA MUNICIPAL DE URBANISMO
 CONCELLO DE VIGO
 PLANO DE: MODELO DE ASENTAMENTO VOO AMERICANO
 DOCUMENTO APROBADO DEFINITIVAMENTE POR ORDES DE 16/05/2008 E 13/07/2009
V.6






-  LÍMITE DO NÚCLEO RURAL
-  VIVENDA TRADICIONAL
-  NÚCLEO TRADICIONAL
-  NÚCLEO DE EXPANSIÓN
-  EQUIPAMENTOS
-  ESPACIOS LIBRES
-  ELEMENTO CATALOGADO

CORRESPONDENCIA CON PLANOS 1:5000: 20, 21, 22
 CORRESPONDENCIA CON PLANOS 1:2000: 24-P, 25-O, 25-P, 26-O, 26-P

consultora galega s.l.
 RUA SAN MARTÍN, 346, PONTEVEDRA
 ASOCL. POLO EQUINO

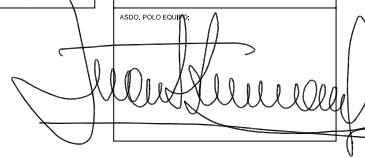

CLAVE DA ÁREA: NR-11
 NOME DA ÁREA: VILAVERDE
 ESCALA: 1/2000
 DECEMBRO 2009

PLAN XERAL DE ORDENACIÓN MUNICIPAL
 XERENCIA MUNICIPAL DE URBANISMO
 CONCELLO DE VIGO



PLANO DE: MODELO DE ASENTAMENTO
 PLANO DE INFORMACIÓN

V.6

DOCUMENTO APROBADO DEFINITIVAMENTE
 POR ORDES DE 16/05/2008 E 13/07/2009



FICHA INFORMATIVA DE NUCLEO RURAL

NOME	VILAVERDE	NÚCLEO	VILAVERDE	PARROQUIA	ZAMÁNS	CLAVE	NR-11
Superficie m ²	106.374,106 m ²	Planos 2000 n ^o	25-O-P/26-O-P	Planos 5000 n ^o	20-21-22	N ^o Viv.Totais	47
Superficie Núcleo	59.979,999 m ²	Superficie Neta	50.982,999 m ²	Parcela Media	800 m ²	N ^o Viv.Tradic.	31
Area de Expansión	54.394,107 m ²					N ^o Viv.Nucleo	42
Consolidación	65,90%						

1. Servicios existentes	Características
Pluviais	
Auga	Non existe rede tutelada por aqualia
Saneamento	Non existe rede tutelada por aqualia SI
Electricidade	SI
Alumeado	SI
Teléfono	SI
Gas	

2. Equipamentos existentes	Denominación	Superficie m ²
Escolar		
Deportivo		
Relixioso		
Cultural-Social		
Sanitario		
Cemiterio		

3. Zonas Verdes	Denominación	Superficie m ²
Existentes		

4. Elementos Catalogados	07-0031 / 01-0434 / 01-0434 / 01-0433 / 01-0432 / 01-0429 / 01-0430 / 01-0428 / 18-0001 / 01-0431 / 01-0426 / 01-0425 / 01-0427 / 01-0435 / 01-0437 / 01-0439
--------------------------	---

5. Obxectivos	Rede de abastecimento de auga e de saneamento Regularizar o parcelario Completar o nucleo de Vilaríño Obter dotacións públicas
---------------	---

6. Indicadores específicos PEPRMMR	Solicitude por parte dos propietarios que representen, como mínimo, o 25% da superficie total da zona de expansión do NR.
------------------------------------	---

7. Observacións	A rede de abastecimento é veciñal coa autorización da Xunta (a través de Augas de Galicia) e controlada polo Laboratorio Municipal do Concello de Vigo Non se concederán licencias na área de expansión de núcleo con anterioridade a aprobación do PEPRMMR sempre que poidan interrumpir futuras accións de carácter integral que se delimiten no PEPRMMR. O PEPRMMR definirá na zona de expansión de núcleo as áreas de carácter integral que se precisen para o seu axeitado desenvolvemento.
-----------------	---