


REDE EXISTENTE

- ADUCCIONES PRIMARIAS
- CONEXIONES ENTRE DEPÓSITOS
- DISTRIBUCIÓN Ø > 400
- DISTRIBUCIÓN 150 < Ø < 400
- DISTRIBUCIÓN Ø < 150
- DEPURADORA EXISTENTE
- DEPÓSITO EXISTENTE
- BOMBEO EXISTENTE
- SOLO URBANIZABLE DELIMITADO

REDE PROPOSTA

- - - DISTRB. PRIMARIA PROPOSTA
- - - - - DISTRB. SECUNDARIA PROPOSTA
- DEPURADORA PROPOSTA
- DEPÓSITO PROPOSTO
- BOMBEO PROPOSTO
- SX_AG1_XXX CLAVE SISTEMA XERAL

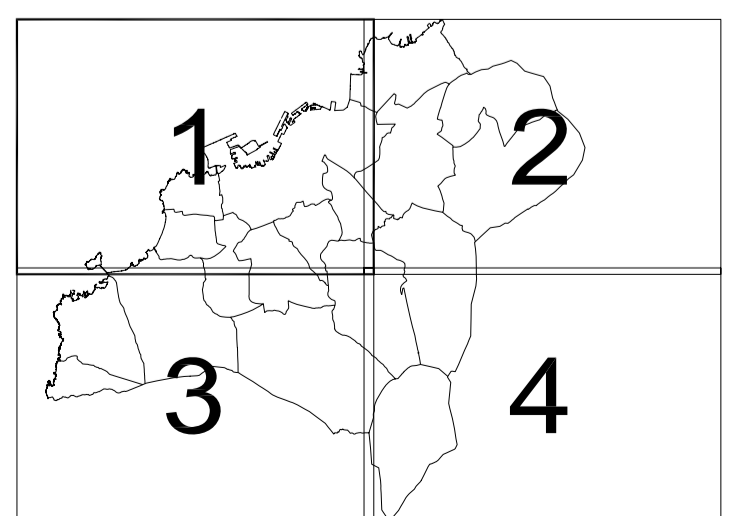

consultora galega s.l.
RUA SAN MARTÍN, 34. POINTEVEDRA

ASOCL. POLO EQUIPO

PLANO Nº: **SERIE 0**

FOLLA: **1**

ESCALA: 1/15.000

0 100 200 300 400 600

DECEMBRO 2009

PLAN XERAL DE ORDENACIÓN MUNICIPAL
XERENCIA MUNICIPAL DE URBANISMO
CONCELLO DE VIGO

PLANO DE ESTRUCTURA XERAL E ORGÁNICA DO TERRITORIO:
3.1
SISTEMAS XERAIS DA REDE DE ABASTECIMENTO

DOCUMENTO APROBADO DEFINITIVAMENTE
 POR ORDES DE 16/05/2008 E 13/07/2009

