


REDE EXISTENTE

- ADUCCÍONS PRIMARIAS
- CONEXÍONS ENTRE DEPÓSITOS
- DISTRIBUCIÓN Ø > 400
- DISTRIBUCIÓN 150 > Ø < 400
- DISTRIBUCIÓN Ø < 150
- ETAP DEPURADORA EXISTENTE
- X DEPÓSITO EXISTENTE
- BOMBEO EXISTENTE
- SOLO URBANIZABLE DELIMITADO

REDE PROPOSTA

- - - DISTRB. PRIMARIA PROPOSTA
- - - DISTRB. SECUNDARIA PROPOSTA
- ETAP DEPURADORA PROPOSTA
- X DEPÓSITO PROPOSTO
- BOMBEO PROPOSTO
- SX_AG1_XXX CLAVE SISTEMA XERAL

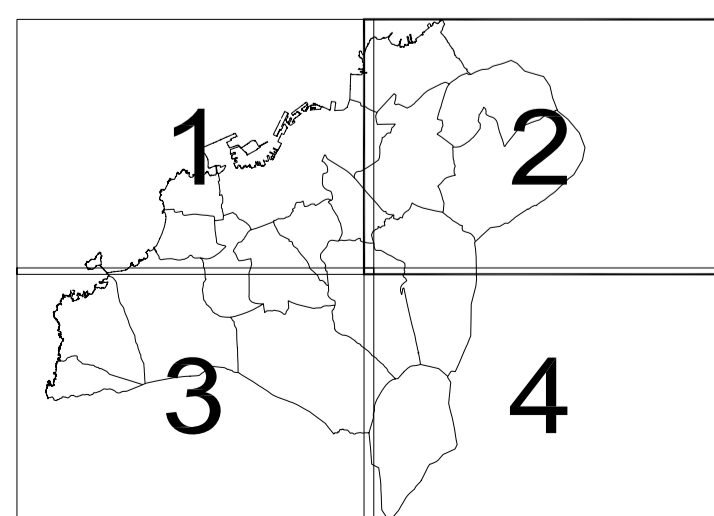

consultora galega s.l.
RUA SAN MARTÍN, 34, POBEOVEDRA
ASOCI. POLO EQUIPO

PLANO Nº: **SERIE 0**
 FOLLA: **2**
 ESCALA: 1/15.000
 0 100 200 300 400 600
 DECEMBRO 2009

PLAN XERAL DE ORDENACIÓN MUNICIPAL
 XERENCIA MUNICIPAL DE URBANISMO
 CONCELLO DE VIGO

PLANO DE ESTRUCTURA XERAL E ORGÁNICA DO TERRITORIO:
3.1
 SISTEMAS XERAIS DA REDE DE ABASTECIMENTO

DOCUMENTO APROBADO DEFINITIVAMENTE
 POR ORDES DE 16/05/2008 E 13/07/2009