


- REDE EXISTENTE**
- COLECTORES PRINCIPAIS Ø ≥ 1200
  - COLECTORES SECUNDARIOS 500 ≤ Ø < 1200
  - COLECTORES DE TERCER ORDEN Ø < 500
  - P PRETRATAMIENTO
  - DEPURADORAS
  - TANQUE DE TORMENTA
  - ▶ ESTACIÓN DE BOMBEO
  - ◀▶ IMPULSIÓN
  - SOLO URBANIZABLE DELIMITADO
- REDE PROPOSTA**
- - - COLECTORES PRINCIPAIS PROPOSTOS
  - - - COLECTORES SECUNDARIOS PROPOSTOS
  - · - · - REFORZO DE COLECTOR PROPOSTO
  - BOMBEO PROPOSTO
  - SX\_RES2\_XXX CLAVE SISTEMA XERAL
  - 01-41 Nº DE CONCA
  - ⋯ LIMITE DE CONCAS

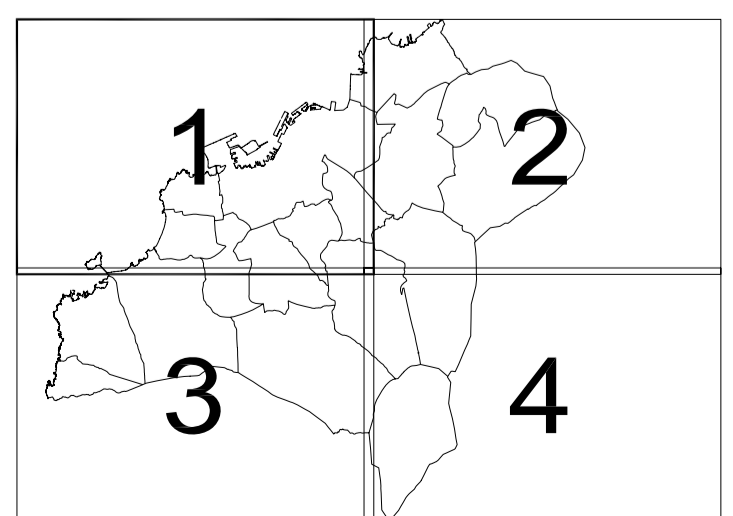

consultora galega s.l.  
RUA SAN MARTIN, 34, POINTEVEDRA

ASO. POLO EQUIPO

PLANO Nº: SERIE 0  
 FOLLA: 1  
 ESCALA: 1/15.000  
 0 100 200 300 400 600  
 DECEMBRO 2009

**PLAN XERAL DE ORDENACIÓN MUNICIPAL**  
 XERENCIA MUNICIPAL DE URBANISMO  
 CONCELLO DE VIGO

PLANO DE ESTRUCTURA XERAL E ORGÁNICA DO TERRITORIO:  
**3.2**  
 SISTEMAS XERAIS DA REDE DE SANEAMENTO

DOCUMENTO APROBADO DEFINITIVAMENTE  
 POR ORDES DE 16/05/2008 E 13/07/2009

**V.6**

