


**REDE EXISTENTE**

- COLECTORES PRINCIPAIS Ø ≥ 1200
- COLECTORES SECUNDARIOS 500 ≤ Ø < 1200
- COLECTORES DE TERCER ORDEN Ø < 500
- PRETRATAMENTO
- DEPURADORAS
- TANQUE DE TORMENTA
- ESTACIÓN DE BOMBEO
- IMPULSIÓN
- SOLO URBANIZABLE DELIMITADO

**REDE PROPOSTA**

- - - COLECTORES PRINCIPAIS PROPOSTOS
- - - COLECTORES SECUNDARIOS PROPOSTOS
- - - REFORZO DE COLECTOR PROPOSTO
- BOMBEO PROPOSTO
- SX\_RES2\_XXX CLAVE SISTEMA XERAL
- 01-41 Nº DE CONCA
- - - - - LIMITE DE CONCAS

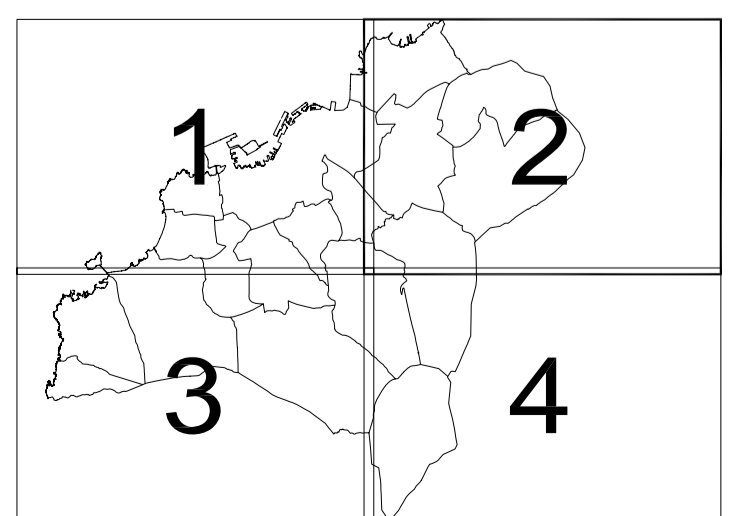

consultora galega s.l.  
RUA SAN MARTIN, 34, POBEOVEDRA

ABSOL. POLO EQUIPO

PLANO Nº: SERIE 0  
 FOLLA: 2  
 ESCALA: 1/15.000  
 0 100 200 300 400 600  
 DECEMBRO 2009

**PLAN XERAL DE ORDENACIÓN MUNICIPAL**  
**XERENCIA MUNICIPAL DE URBANISMO**  
**CONCELLO DE VIGO**

PLANO DE ESTRUCTURA XERAL E ORGÁNICA DO TERRITORIO:  
**3.2**  
**SISTEMAS XERAIS DA REDE DE SANEAMENTO**

DOCUMENTO APROBADO DEFINITIVAMENTE  
 POR ORDES DE 16/05/2008 E 13/07/2009

