


- REDE EXISTENTE**
- COLECTORES PRINCIPAIS Ø ≥ 1200
  - COLECTORES SECUNDARIOS 500 ≤ Ø < 1200
  - COLECTORES DE TERCER ORDEN Ø < 500
  - P PRETRATAMIENTO
  - DEPURADORAS
  - TANQUE DE TORMENTA
  - ▶ ESTACIÓN DE BOMBEO
  - ◀▶ IMPULSIÓN
  - SOLO URBANIZABLE DELIMITADO
- REDE PROPOSTA**
- - - COLECTORES PRINCIPAIS PROPOSTOS
  - - - COLECTORES SECUNDARIOS PROPOSTOS
  - · - · - REFORZO DE COLECTOR PROPOSTO
  - BOMBEO PROPOSTO
- SX\_RES2\_XXX CLAVE SISTEMA XERAL
- 01-41 Nº DE CONCA
- ⋯ LIMITE DE CONCAS

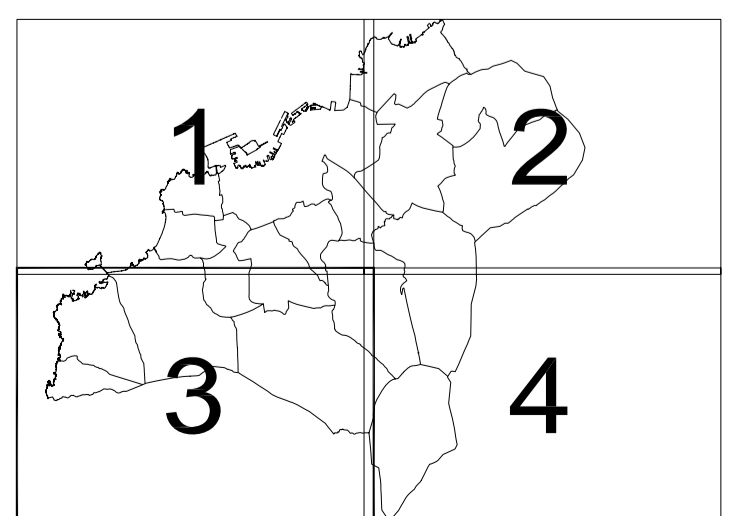

consultora galega s.l.  
RUA SAN MARTINO, 34, POITEVEDRA

ASOCL POLO EQUIPO

PLANO Nº: SERIE 0

FOLLA: 3

ESCALA: 1/15.000

0 100 200 300 400 600

DECEMBRO 2009

**PLAN XERAL DE ORDENACIÓN MUNICIPAL**  
XERENCIA MUNICIPAL DE URBANISMO  
CONCELLO DE VIGO

PLANO DE ESTRUCTURA XERAL E ORGÁNICA DO TERRITORIO:  
**3.2**  
SISTEMAS XERAIS DA REDE DE SANEAMENTO

DOCUMENTO APROBADO DEFINITIVAMENTE  
POR ORDES DE 16/05/2008 E 13/07/2009

**V.6**

