


REDE EXISTENTE

- LIÑA DE ALTA TENSIÓN EXISTENTE AÉREA
- LIÑA DE MEDIA TENSIÓN EXISTENTE SUBTERRANEA
- LIÑA DE MEDIA TENSIÓN EXISTENTE
- TRANSFORMADOR DE MT/BT EXISTENTE
- SUBSTACIÓN EXISTENTE
- SX-EX.0X.00X-E CLAVE SISTEMA XERAL EXISTENTE
- SOLO URBANIZABLE DELIMITADO

REDE PROPOSTA

- LIÑA DE ALTA TENSIÓN PROPOSTA AEREA
- LIÑA DE ALTA TENSIÓN PROPOSTA SOTERRADA
- LIÑA DE MEDIA TENSIÓN PROPOSTA
- CENTRO DE TRANSFORMACIÓN PROXECTADO
- SUBSTACIÓN PROPOSTA
- SX-EX.0X.00X-P CLAVE SISTEMA XERAL PROPOSTO

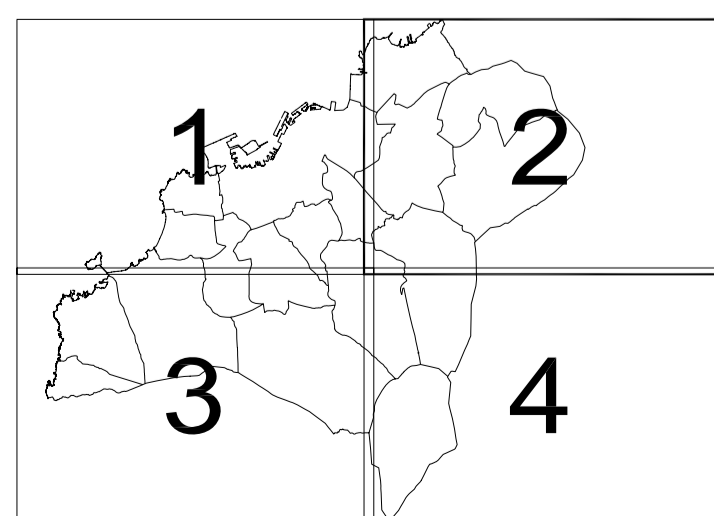

consultora galega s.l.
RUA SAN MARTÍN, 34. POBEOVEDRA

ABSOL. POLO EQUIPO

PLANO Nº: SERIE 0
 FOLLA: 2
 ESCALA: 1/15.000
 0 100 200 300 400 600
 DECEMBRO 2009

PLAN XERAL DE ORDENACIÓN MUNICIPAL
XERENCIA MUNICIPAL DE URBANISMO
CONCELLO DE VIGO

PLANO DE ESTRUCTURA XERAL E ORGÁNICA DO TERRITORIO:
3.4
SISTEMAS XERAIS DA REDE ELÉCTRICA

DOCUMENTO APROBADO DEFINITIVAMENTE
 POR ORDES DE 16/05/2008 E 13/07/2009

