


- REDE EXISTENTE**
- LIÑA DE ALTA TENSIÓN EXISTENTE AÉREA
 - - - LIÑA DE MEDIA TENSIÓN EXISTENTE SUBTERRANEA
 - LIÑA DE MEDIA TENSIÓN EXISTENTE
 - TRANSFORMADOR DE MT/BT EXISTENTE
 - SUBESTACIÓN EXISTENTE
 - SX-EX.0X.00X-E CLAVE SISTEMA XERAL EXISTENTE
 - SOLO URBANIZABLE DELIMITADO
- REDE PROPOSTA**
- - - LIÑA DE ALTA TENSIÓN PROPOSTA AEREA
 - - - LIÑA DE ALTA TENSIÓN PROPOSTA SOTERRADA
 - - - LIÑA DE MEDIA TENSIÓN PROPOSTA
 - CENTRO DE TRANSFORMACIÓN PROXECTADO
 - SUBESTACIÓN PROPOSTA
 - SX-EX.0X.00X-P CLAVE SISTEMA XERAL PROPOSTO

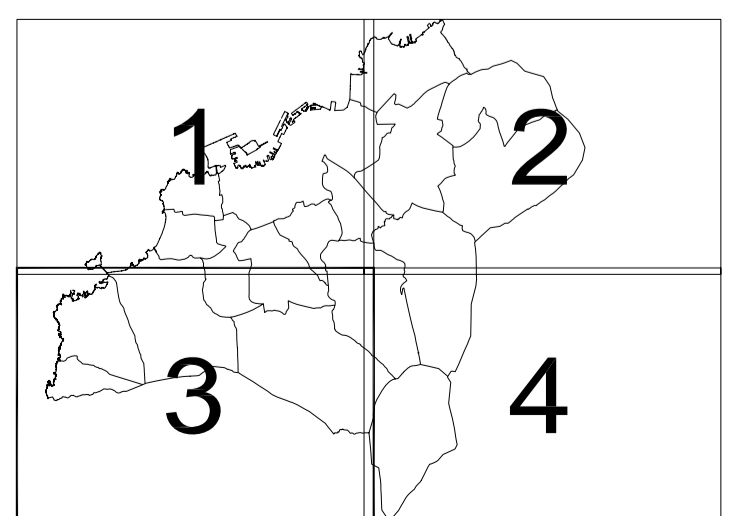

consultora galega s.l.
RUA SAN MARTÍN, 34, POIOVEDEIRA
ABSOL. POLO EQUIPO
[Signature]

PLANO Nº: SERIE 0
FOLLA: 3
ESCALA: 1/15.000
0 100 200 300 400 600
DECEMBRO 2009

PLAN XERAL DE ORDENACIÓN MUNICIPAL
XERENCIA MUNICIPAL DE URBANISMO
CONCELLO DE VIGO

PLANO DE ESTRUCTURA XERAL E ORGÁNICA DO TERRITORIO:
3.4
SISTEMAS XERAIS DA REDE ELÉCTRICA

DOCUMENTO APROBADO DEFINITIVAMENTE
POR ORDES DE 16/05/2008 E 13/07/2009

