


- SOLO URBANO NON CONSOLIDADO
- SOLO URBANO CONSOLIDADO
- SOLO URBANIZABLE DELIMITADO
- SOLO URBANIZABLE NON DELIMITADO
- SOLO DE NÚCLEO RURAL
- SOLO RÚSTICO DE PROTECCIÓN AGRARIO-PAISAXÍSTICA
- SOLO RÚSTICO DE PROTECCIÓN FORESTAL
- SOLO RÚSTICO DE PROTECCIÓN DE ESPACIOS NATURAIS
- SOLO RÚSTICO DE PROTECCIÓN DE AUGAS E CAUCES
- SOLO RÚSTICO DE PROTECCIÓN DAS COSTAS
- SOLO RÚSTICO DE PROTECCIÓN DE INFRAESTRUCTURAS
- SOLO RÚSTICO DE PROTECCIÓN ORDINARIA
- SOLO RÚSTICO DE PROTECCIÓN ARQUEOLÓXICA

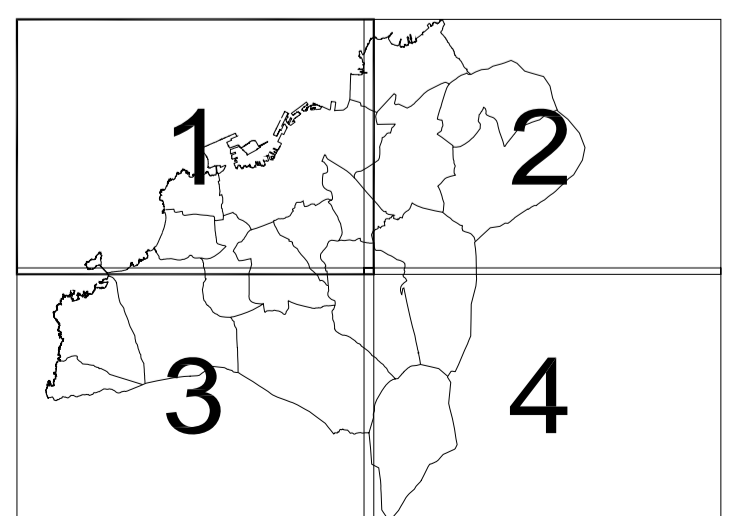

consultora galega s.l.
RUA SAN MARTÍN, 34, PONTEVEDRA

ASOOL POLO EQUIPO

PLANO Nº: **SERIE 0**

FOLLA: **1**

ESCALA: 1/15.000

0 100 200 300 400 600

DECEMBRO 2009

PLAN XERAL DE ORDENACIÓN MUNICIPAL
XERENCIA MUNICIPAL DE URBANISMO
CONCELLO DE VIGO

PLANO DE ESTRUCTURA XERAL E ORGÁNICA DO TERRITORIO: **4**

CLASIFICACIÓN DO SOLO

DOCUMENTO APROBADO DEFINITIVAMENTE POR ORDES DE 16/05/2008 E 13/07/2009

V.6