

Ria de Vigo

			CLAVES DAS ÁREAS DE PLANEAMENTO DE DESENVO		ENVOLVEMENTO
	— 干 — 干 —	LÍMITE DO TERMO MUNICIPAL		A-N°-N°	
$\begin{array}{c ccccccccccccccccccccccccccccccccccc$	•••••	DELIMITACIÓN PARROQUIAL	ÁMBITO DE SOLO URBANO NON CONSOLIDADO		NÚMERO DE IDENTIFICACIÓN
		LIÑA DA RIBEIRA DO MAR		AOD I ÁREA DE ORDENACIÓN DETALLADA	
		LIÑA DO DOMINIO PÚBLICO MARÍTIMO-TERRESTRE	SECTOR DE SOLO URBANIZABLE	USO CARACTERÍSTICO	
		LIÑA DA SERVIDUME DE PROTECCIÓN		NÚMERO DE IDENTIFICACIÓN	
	<u> </u>	LIÑA DO SERVIZO PORTUARIO		I SECTOR DE ORDENACIÓN DETALLADA	
22	· ·	LIÑA DA SERVIDUME AERONÁUTICA	CLAVE DO NÚCLEO RURAL	NR-№	NÚMERO DE IDENTIFICACIÓN

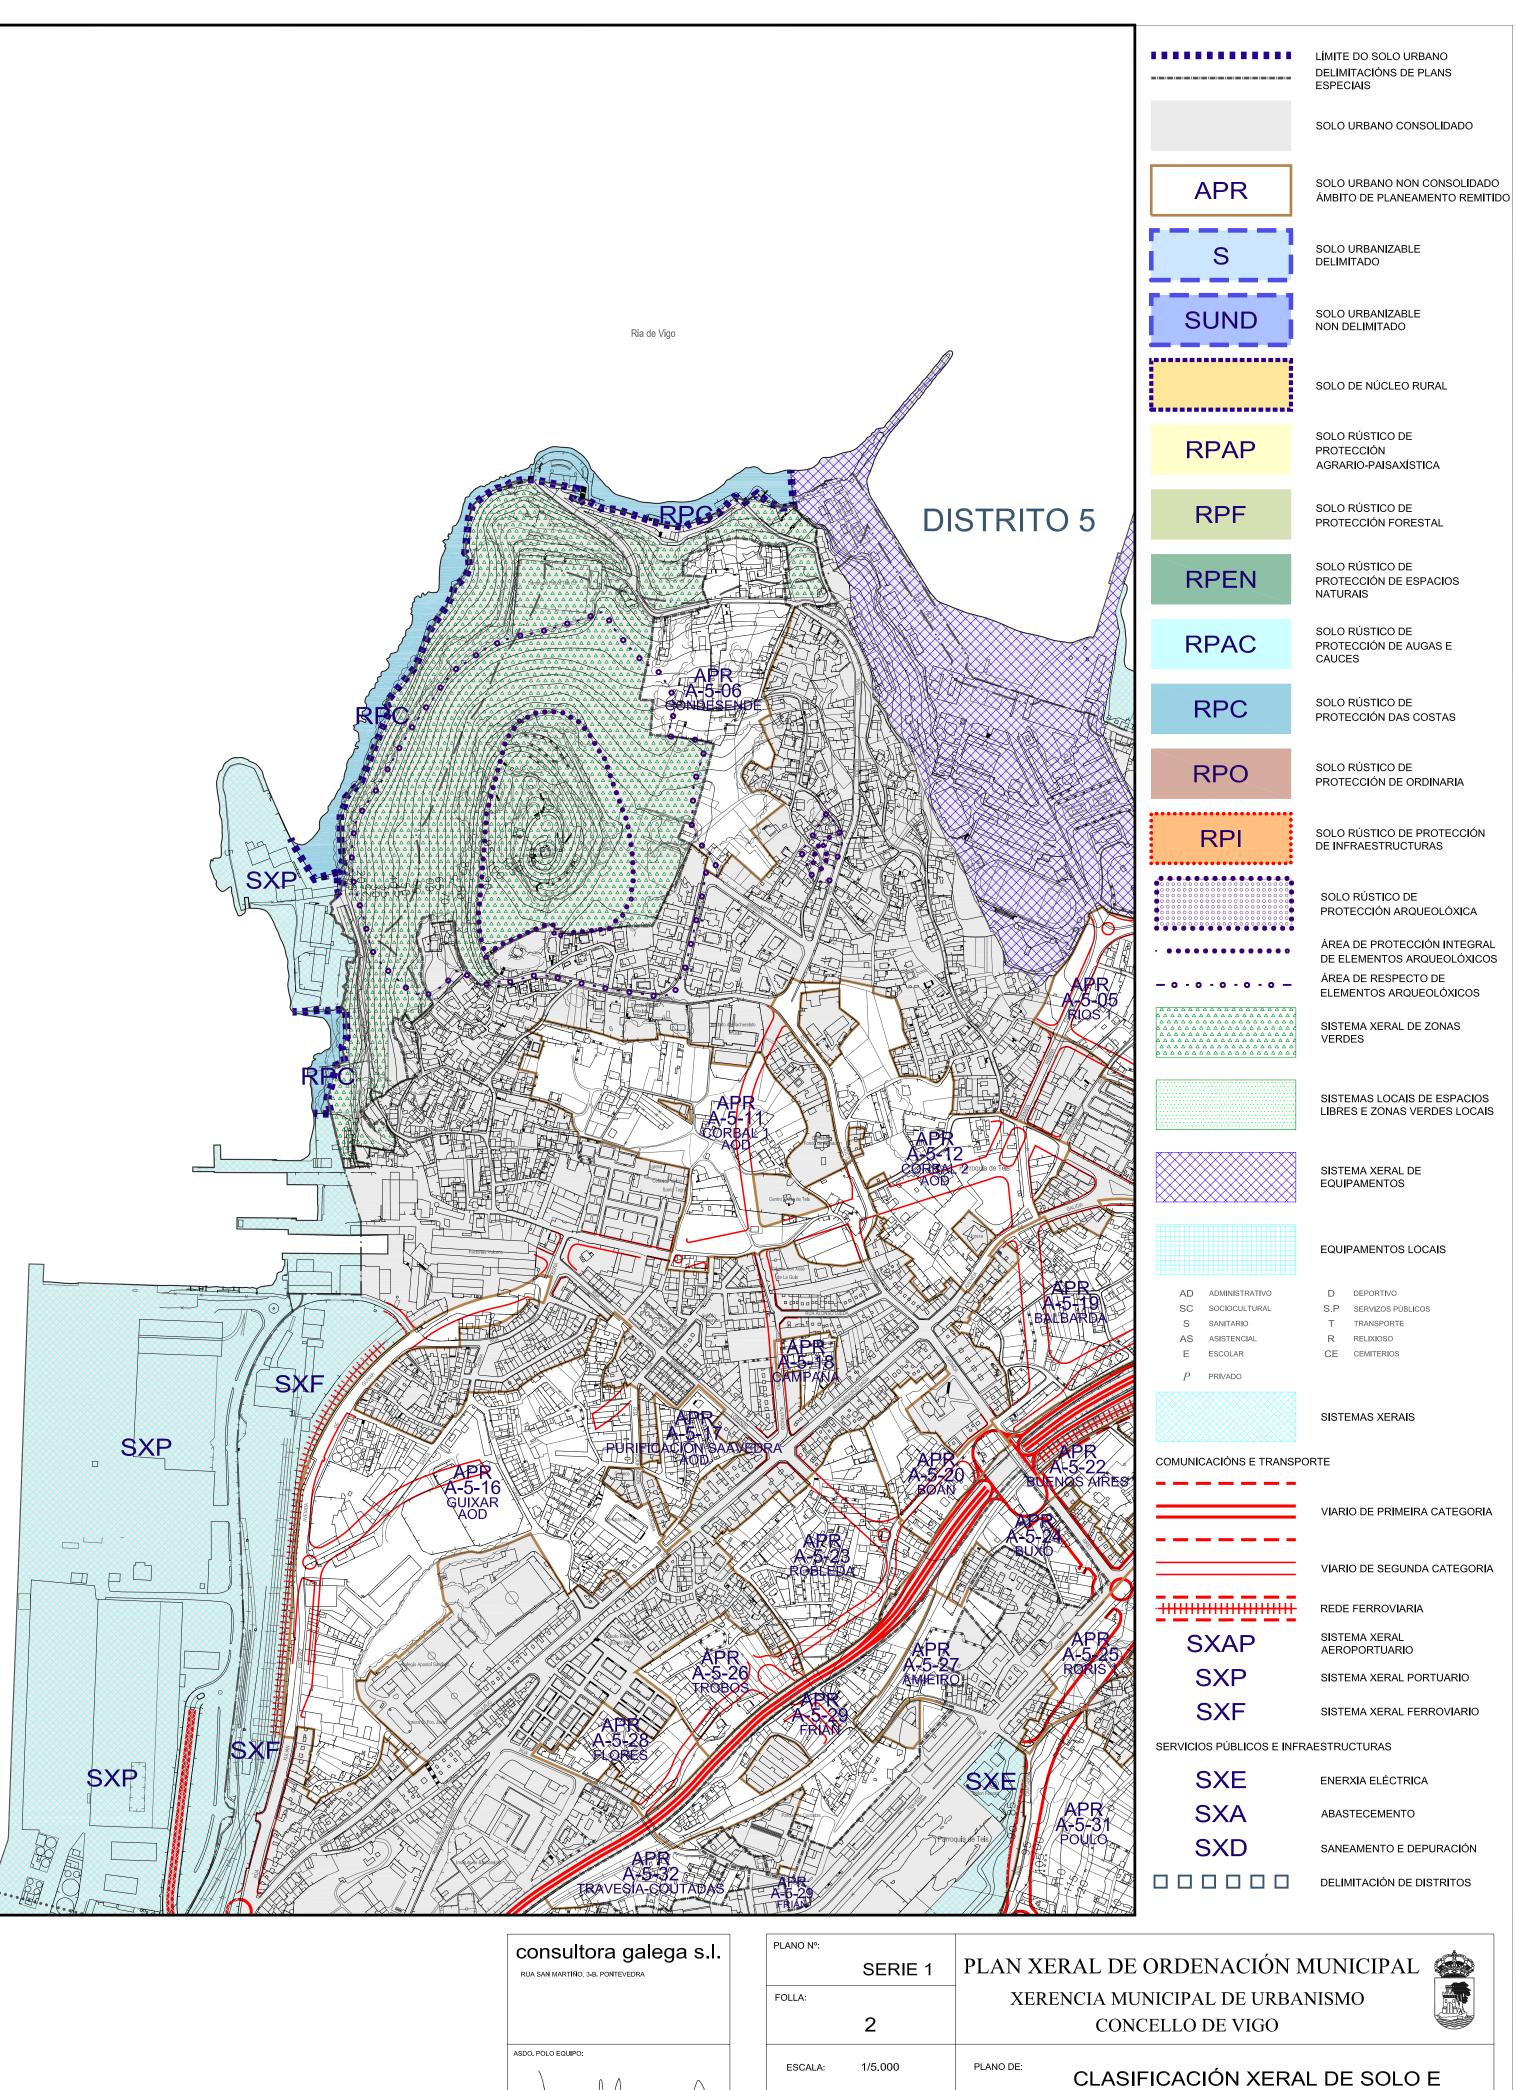

00000

Ria de Vigo

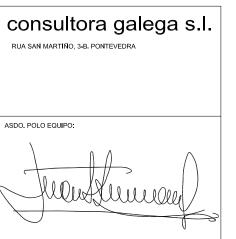

$\left.\right)$	V.6	DOCUMENTO APROBADO DEFINITIVAMENTE
		POR ORDES DE 16/05/2008 E 13/07/2009

CATEGORÍAS DE SOLO RÚSTICO

DECEMBRO 2009

0 25 50 100 150 200