

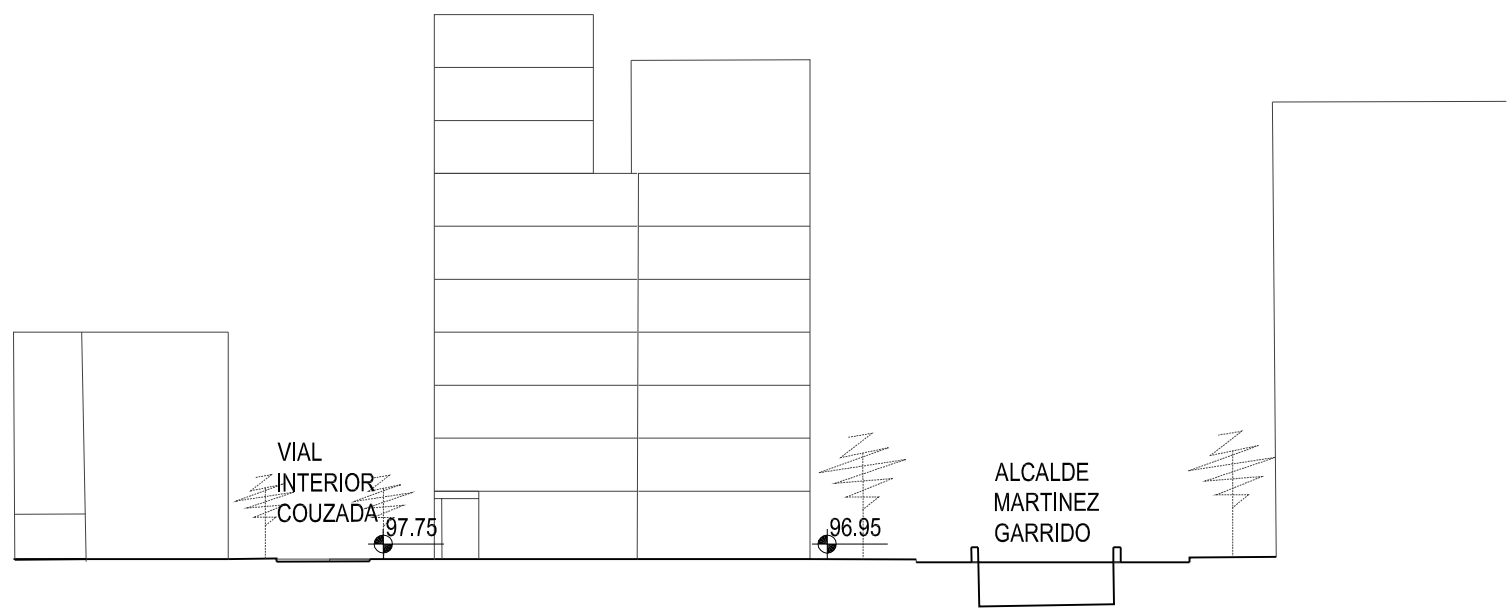


SECCIÓN A

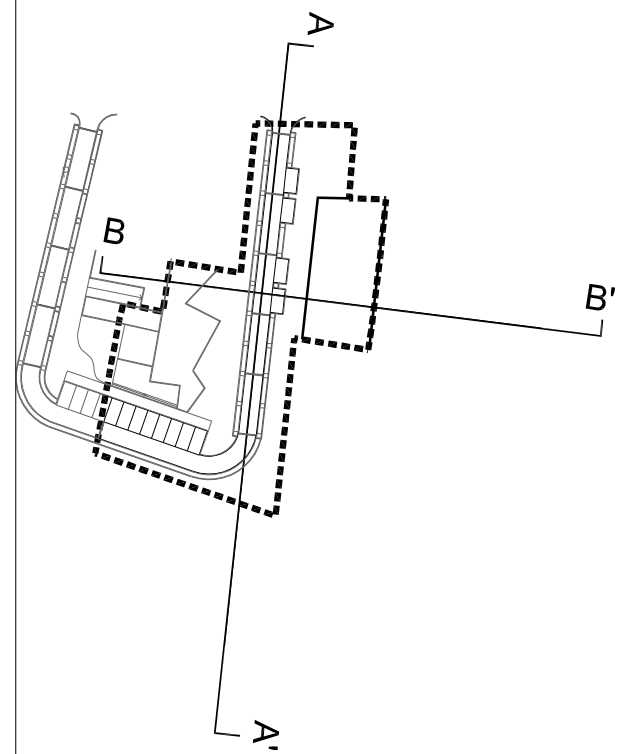

SECCIÓN B

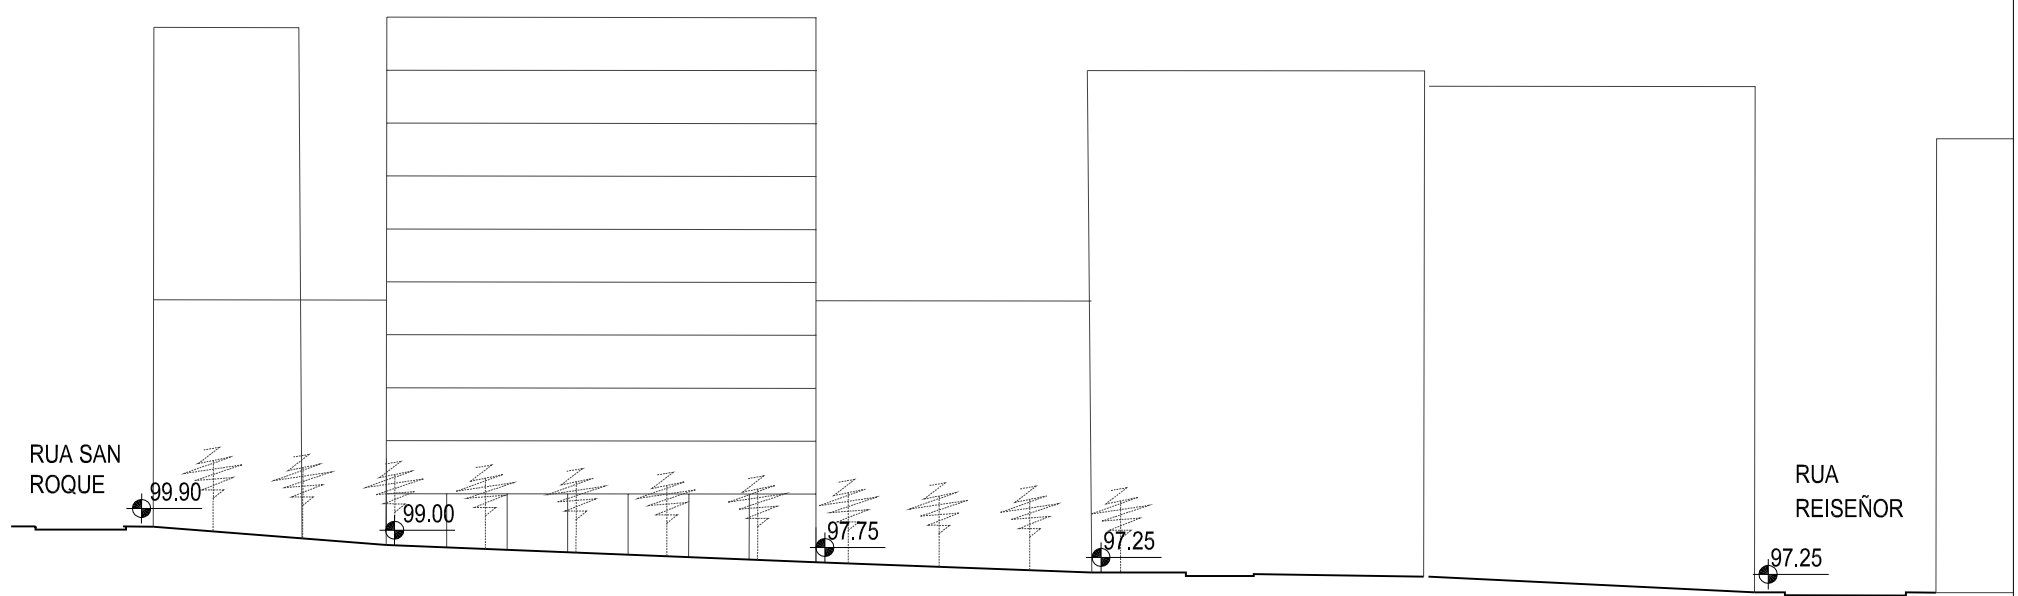

servizos técnicos
municipais

ASINADO POLO EQUIPO REDACTOR:

CLAVE E NOME:
A-4-09 CALVARIO 6

FOLLAS DE REF. NA SERIE 1:
6

FOLLAS DE REF. NA SERIE 2:
7-N,7-M,8-N,8-M

ESCALA: 1/500

REFORMADO EN DATA:
OUTUBRO 2014

PLAN XERAL DE ORDENACIÓN MUNICIPAL
XERENCIA MUNICIPAL DE URBANISMO
CONCELLO DE VIGO

TITULO DE PLANO:
SECCIÓNS

Nº DE PLANO:
3.4

V.7 MODIFICACIÓN PUNTUAL PXOM Nº 10

