



Concello de Vigo

MODIFICACIÓN PUNTUAL DO PLAN XERAL DE ORDENACIÓN URBANA DO CONCELLO DE VIGO PARA A REORDENACIÓN DO ÁMBITO DO **BARRIO DO CURA**



Documento para Aprobación Inicial

D. PLANOS

Marzo 2019



ÍNDICE DE PLANOS

PLANOS DE INFORMACIÓN

I_01_01	LOCALIZACIÓN
I_01_02	DELIMITACIÓN DO ÁMBITO DA MP
I_01_03	VISTA AÉREA. ORTOFOTO PNOA 2017
I_02_01	PLANEAMENTO VIXENTE
I_03_01	MEDIO FÍSICO. HIPSOMETRÍA
I_03_02	MEDIO FÍSICO. CLINOMETRÍA
I_03_03	MEDIO FÍSICO. ORIENTACIÓNS
I_04_01	USOS PRINCIPAIS DA EDIFICACIÓN
I_04_02	USOS DA EDIFICACIÓN EN PRANTAS BAIXAS
I_04_03	USOS DO SOLO NON OCUPADO POLA EDIFICACIÓN
I_05_01	EDIFICACIÓNS EXISTENTES. IDADE
I_05_02	EDIFICACIÓNS EXISTENTES. ESTADO
I_06_01	REDES DE SERVIZOS. ABASTECIMENTO
I_06_02	REDES DE SERVIZOS. SANEAMENTO
I_06_03	REDES DE SERVIZOS. ELECTRICIDADE
I_06_04	REDES DE SERVIZOS. GAS
I_06_05	REDES DE SERVIZOS. TELECOMUNICACIÓNS
I_07_01	PARCELARIO
I_08_01	COMPARATIVA DAS DOTACIÓNS EXISTENTES E PROPOSTAS

PLANOS DE ORDENACIÓN

PLANOS DE CLASIFICACIÓN E CALIFICACIÓN DO SOLO

(Substitúen aos correspondentes planos do PXOM)

O_01_01	CLASIFICACION E CALIFICACIÓN. FOLLA 15-24
O_01_02	CLASIFICACION E CALIFICACIÓN. FOLLA 16-24



PLANOS DE ORDENACION DETALLADA DO ÁMBITO DO BARRIO DO CURA

OD_01_01	ORDENACIÓN GENERAL	ZONIFICACIÓN E USOS
OD_02_01	ORDENACIÓN GENERAL	ALIÑACIÓNS E ALTURAS. BAIXO NIVEL DE PRAZA
OD_02_02	ORDENACIÓN GENERAL	ALIÑACIÓNS E ALTURAS. SOBRE NIVEL DE PRAZA
OD_03_01	ORDENACIÓN GENERAL	ALIÑACIÓNS E ALTURAS. ALZADOS E SECCIÓNS 01
OD_03_02	ORDENACIÓN GENERAL	ALIÑACIÓNS E ALTURAS. ALZADOS E SECCIÓNS 02
OD_03_03	ORDENACIÓN GENERAL	ALIÑACIÓNS E ALTURAS. ALZADOS E SECCIÓNS 03
OD_03_04	ORDENACIÓN GENERAL	ALIÑACIÓNS E ALTURAS. ALZADOS E SECCIÓNS 04
OD_03_05	ORDENACIÓN GENERAL	ALIÑACIÓNS E ALTURAS. ALZADOS E SECCIÓNS 05
OD_04_01	ORDENACIÓN GENERAL	ALTURAS
OD_05_01	REDE VIARIA	ESTRUTURA VIARIA, APARCAMENTOS E FLUXOS
OD_05_02	VIALES	SECCIÓNS DE VIARIO
OD_05_03	VIALES	PERFILES DE VIARIO
OD_05_04	VIALES	DETALLE-SECCIÓNS DE VIARIO
OD_06_01	INSTALACIÓNS	ABASTECIMIENTO
OD_06_02	INSTALACIÓNS	SANEAMENTO. RESIDUAIS
OD_06_03	INSTALACIÓNS	SANEAMENTO. PLUVIAIS
OD_06_04	INSTALACIÓNS	ELECTRICIDADE
OD_06_05	INSTALACIÓNS	TELECOMUNICACIÓNS
OD_06_06	INSTALACIÓNS	GAS
OD_07_01	ACCESIBILIDADE	PERCORRIDOS PEONÍS BAIXO NIVEL PRAZA
OD_07_02	ACCESIBILIDADE	PERCORRIDOS PEONÍS SOBRE PRAZA

PENELA FERNANDEZ
ALFONSO CARLOS -
35996893F

Firmado digitalmente por PENELA FERNANDEZ
ALFONSO CARLOS - 35996893F
Nombre de reconocimiento (DN): c=ES,
serialNumber=IDCES-35996893F,
givenName=ALFONSO CARLOS, sn=PENELA
FERNANDEZ, cn=PENELA FERNANDEZ ALFONSO
CARLOS - 35996893F
Fecha: 2019.03.27 17:33:55 +01'00'



Concello de Vigo

MODIFICACIÓN PUNTUAL DO PLAN XERAL DE ORDENACIÓN URBANA DO CONCELLO DE VIGO PARA A REORDENACIÓN DO SECTOR DO BARRIO DO CUBO

Director do equipo redactor: **Alfonso Penela Fernández**


Arquitecto:

Plano: 1000000

Escala: 1/15.000

Fecha: MARZO 2019

L_01_01

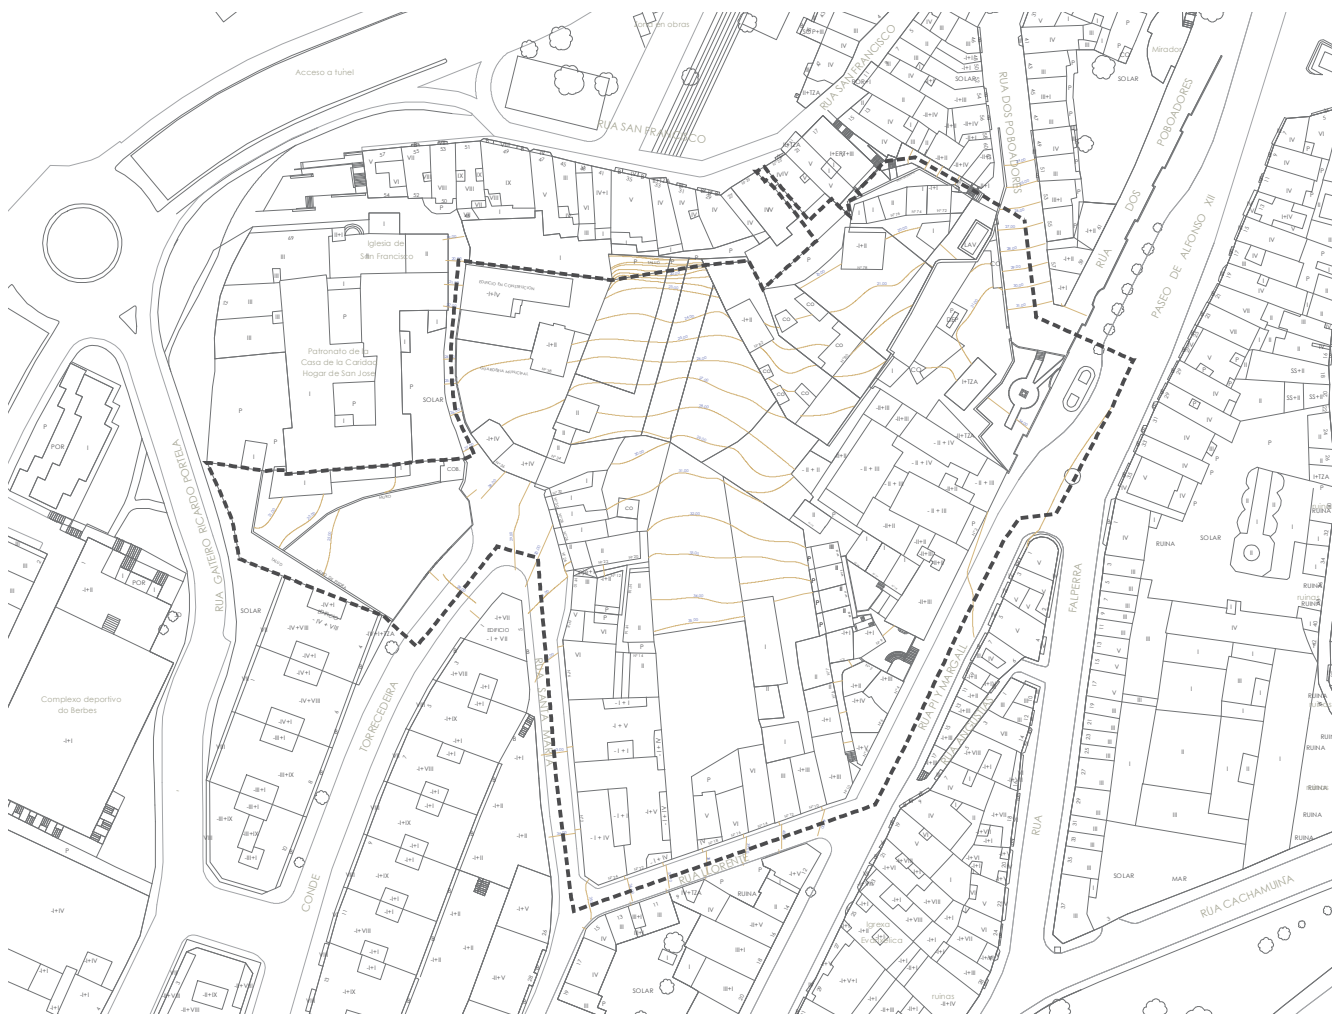

Concello de Vigo

MODIFICACIÓN PUNTUAL DO PLAN XERAL DE ORDENACIÓN URBANA DO CONCELLO DE VIGO PARA A REORDENACIÓN DO ÁMBITO DO BARRIO DO CURA

Director do equipo redactor: **Alfonso Penela Fernández**


Arquitecto:

Plano: **DEUIMACIÓN DO ÁMBITO DA NP**

Data: **11/03/2019**

Escala: **1/1.000**


L_01_02

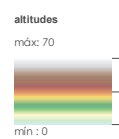



Concello de Vigo


MODIFICACIÓN PUNTUAL DO PLAN XERAL DE
ORDENACIÓN URBANA DO CONCELLO DE VIGO
PARA A REORDENACIÓN DO ÁMBITO DO BARRIO DO CURA
V I G O P L A N X E R A L D E
O R D E N A C I Ó N U R B A N A
+ P L A N D E R E O R D E N A C I Ó N
Director do equipo redactor
Arquitecto: **Alfonso Penela Fernández**


Plano: **MEDIO FÍSICO
HIDROGRÁFICA**
Data: **WABRO 2018** Escala: **1/1.000**
I_03_01

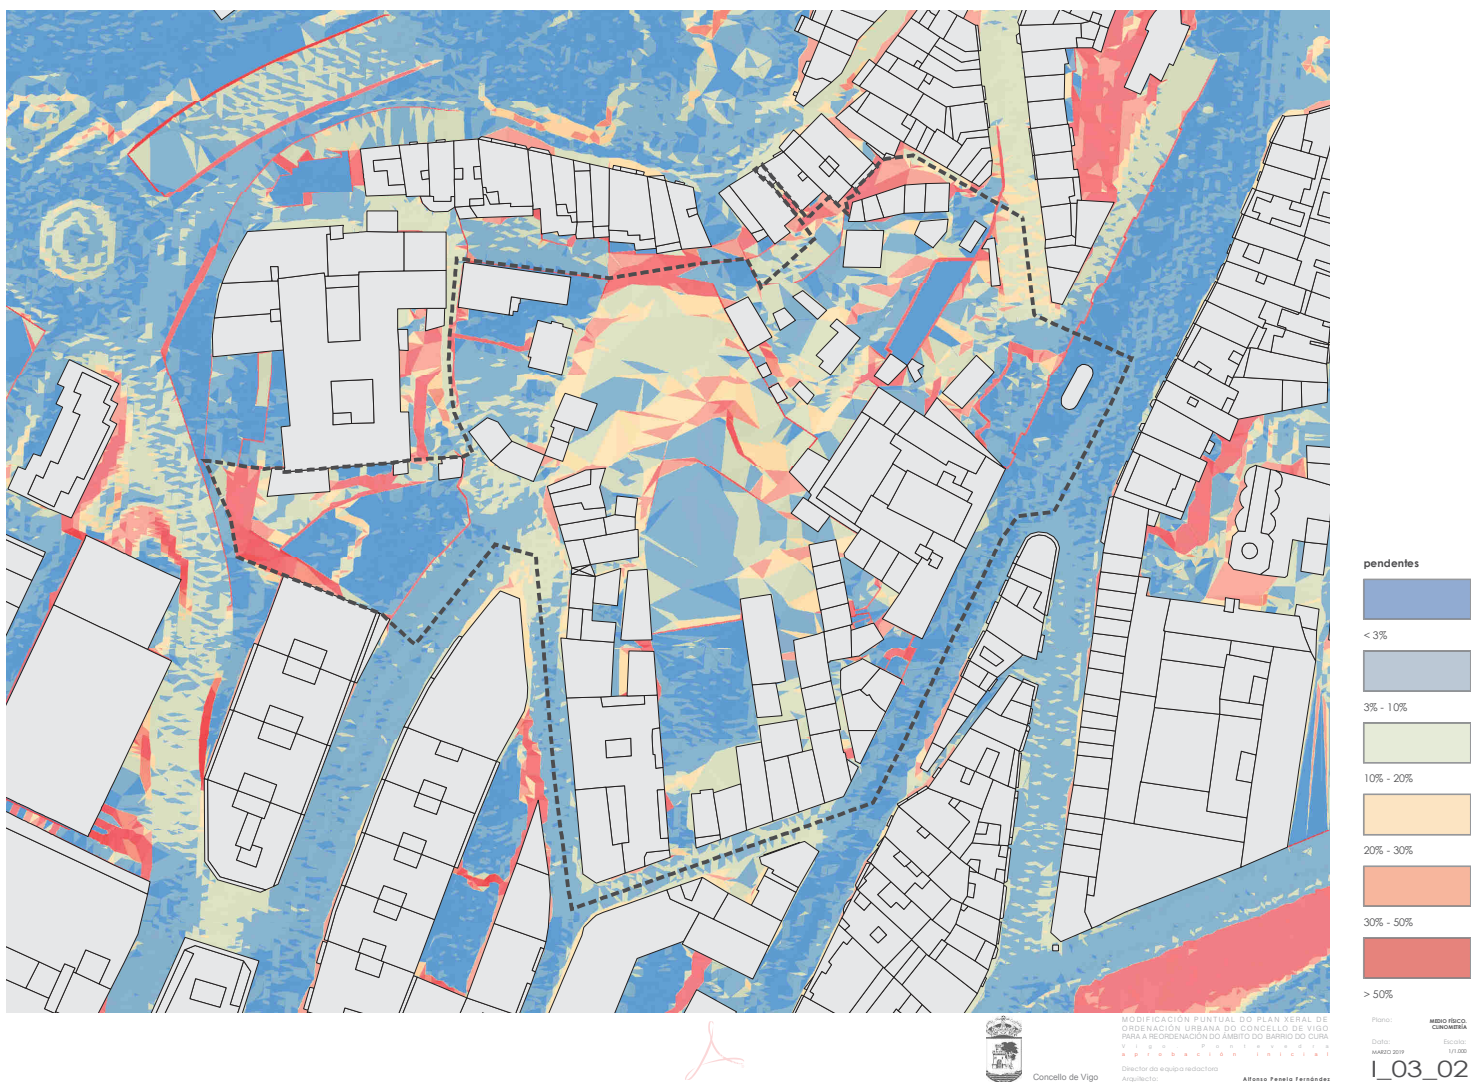

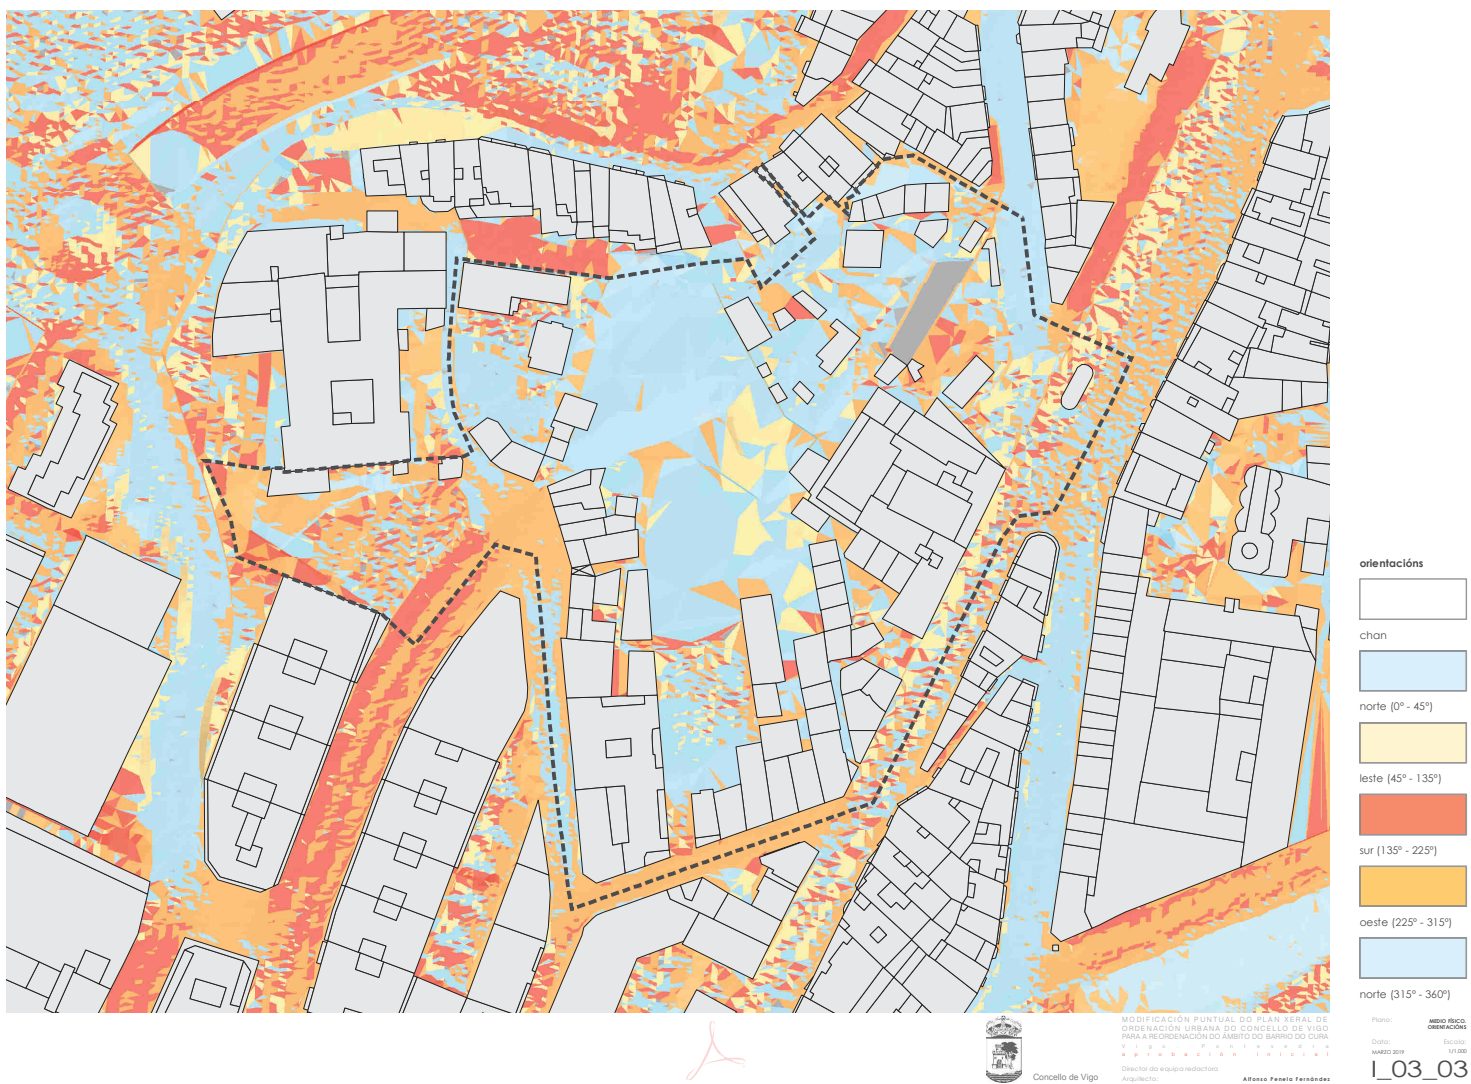

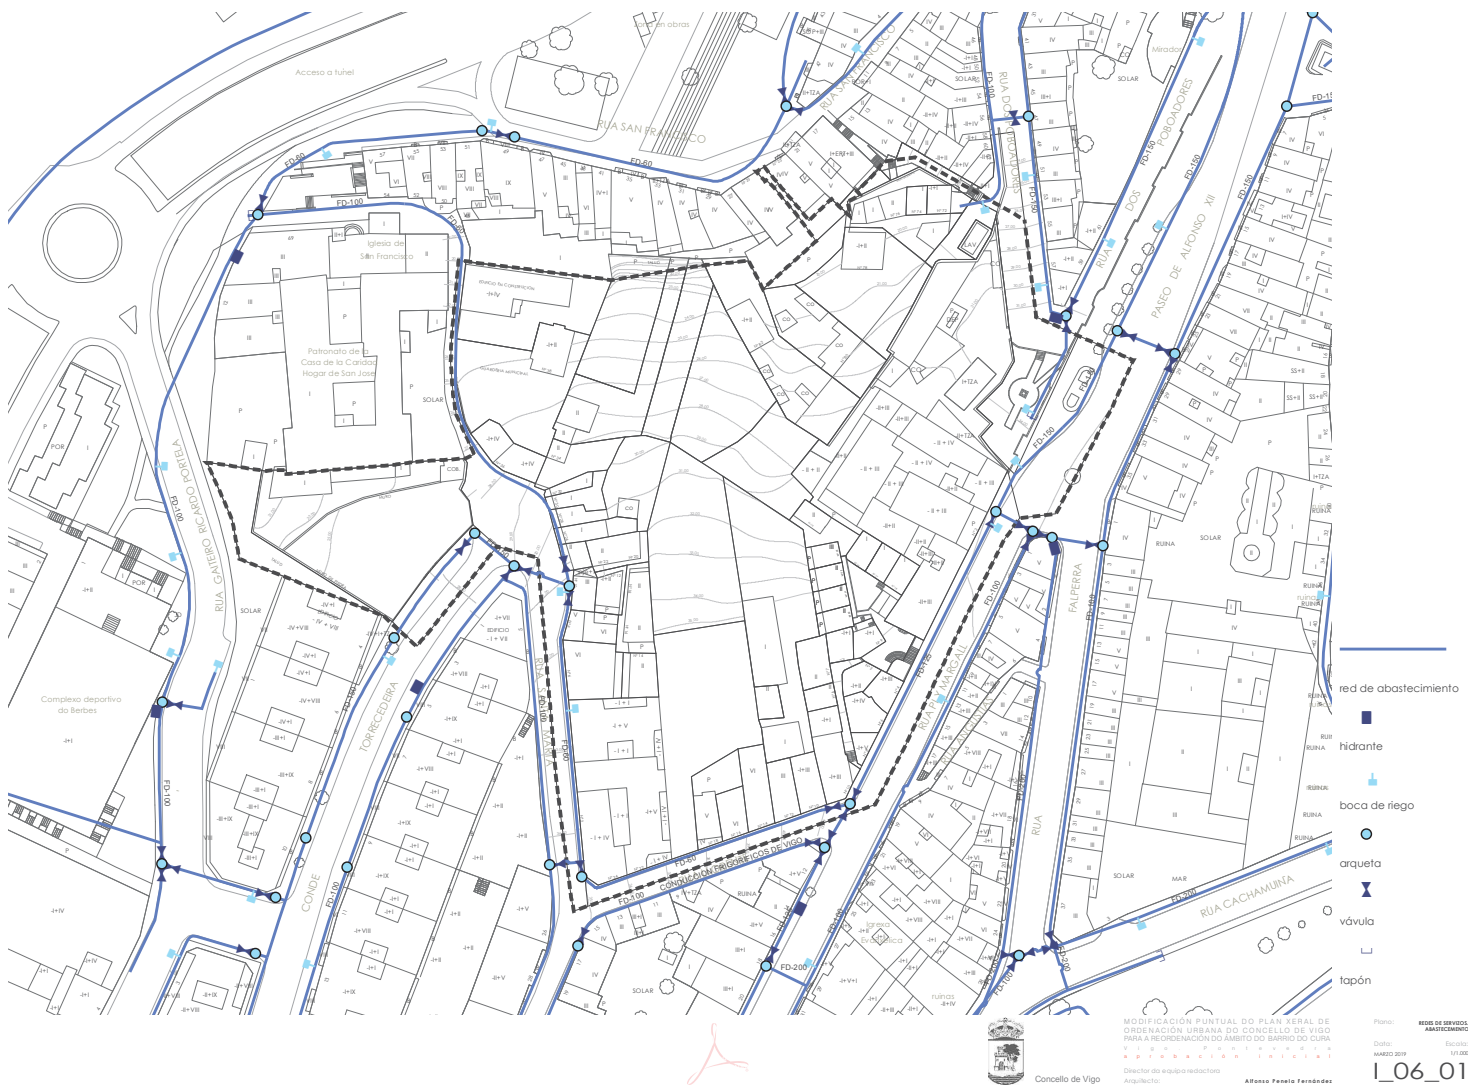

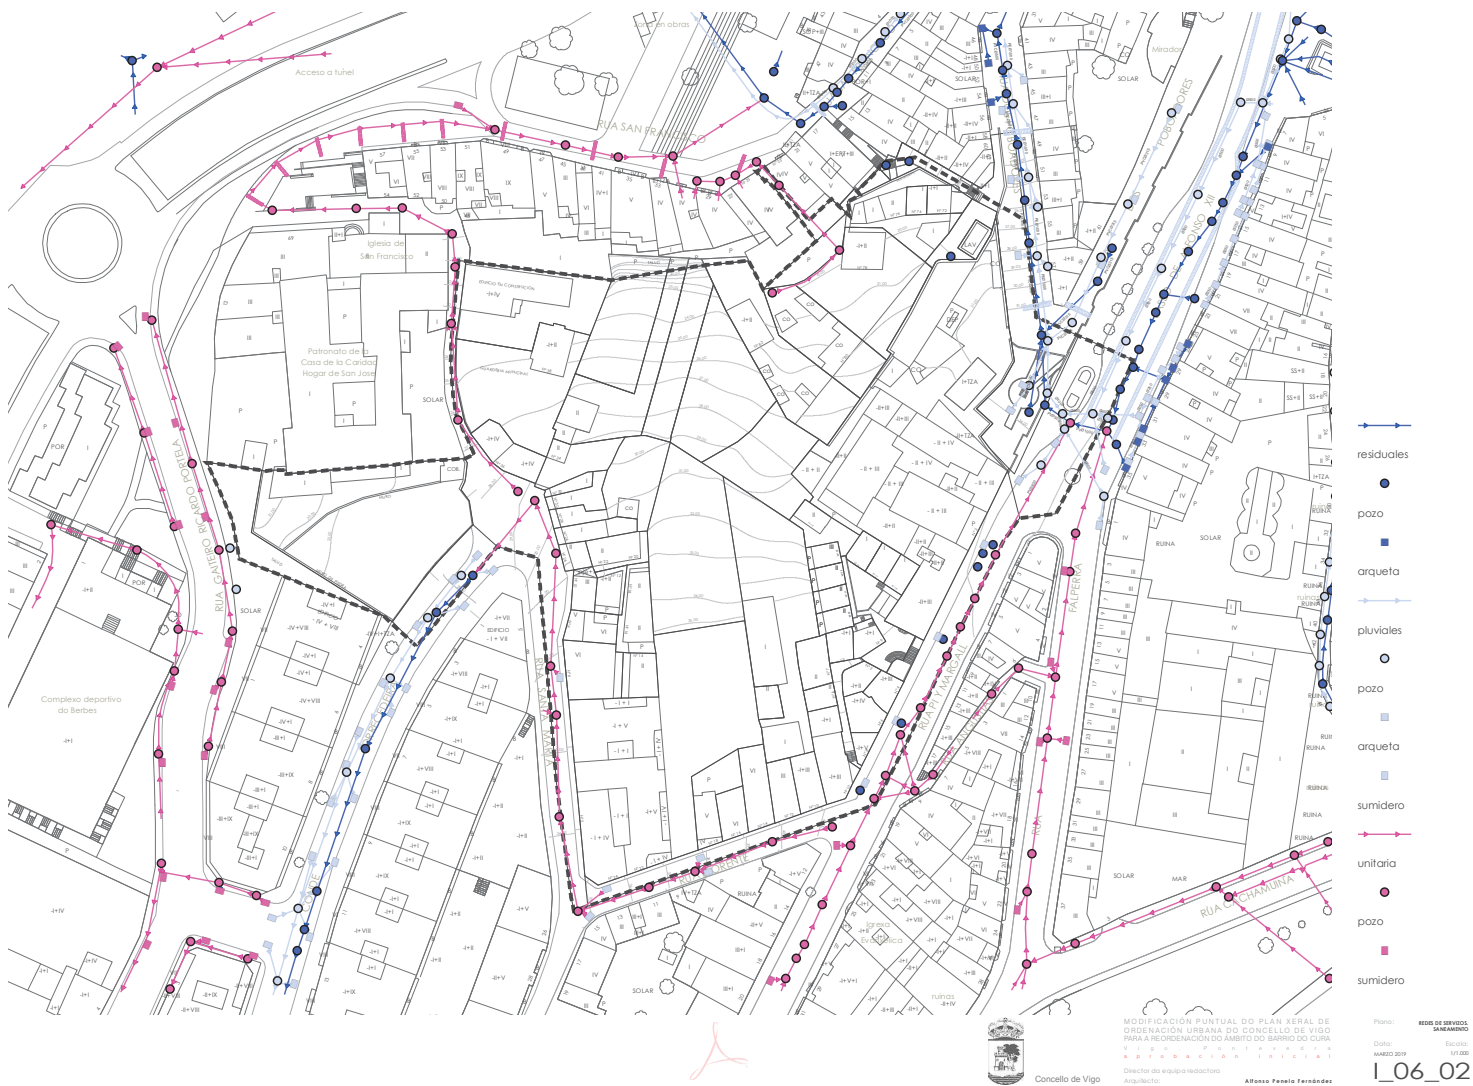

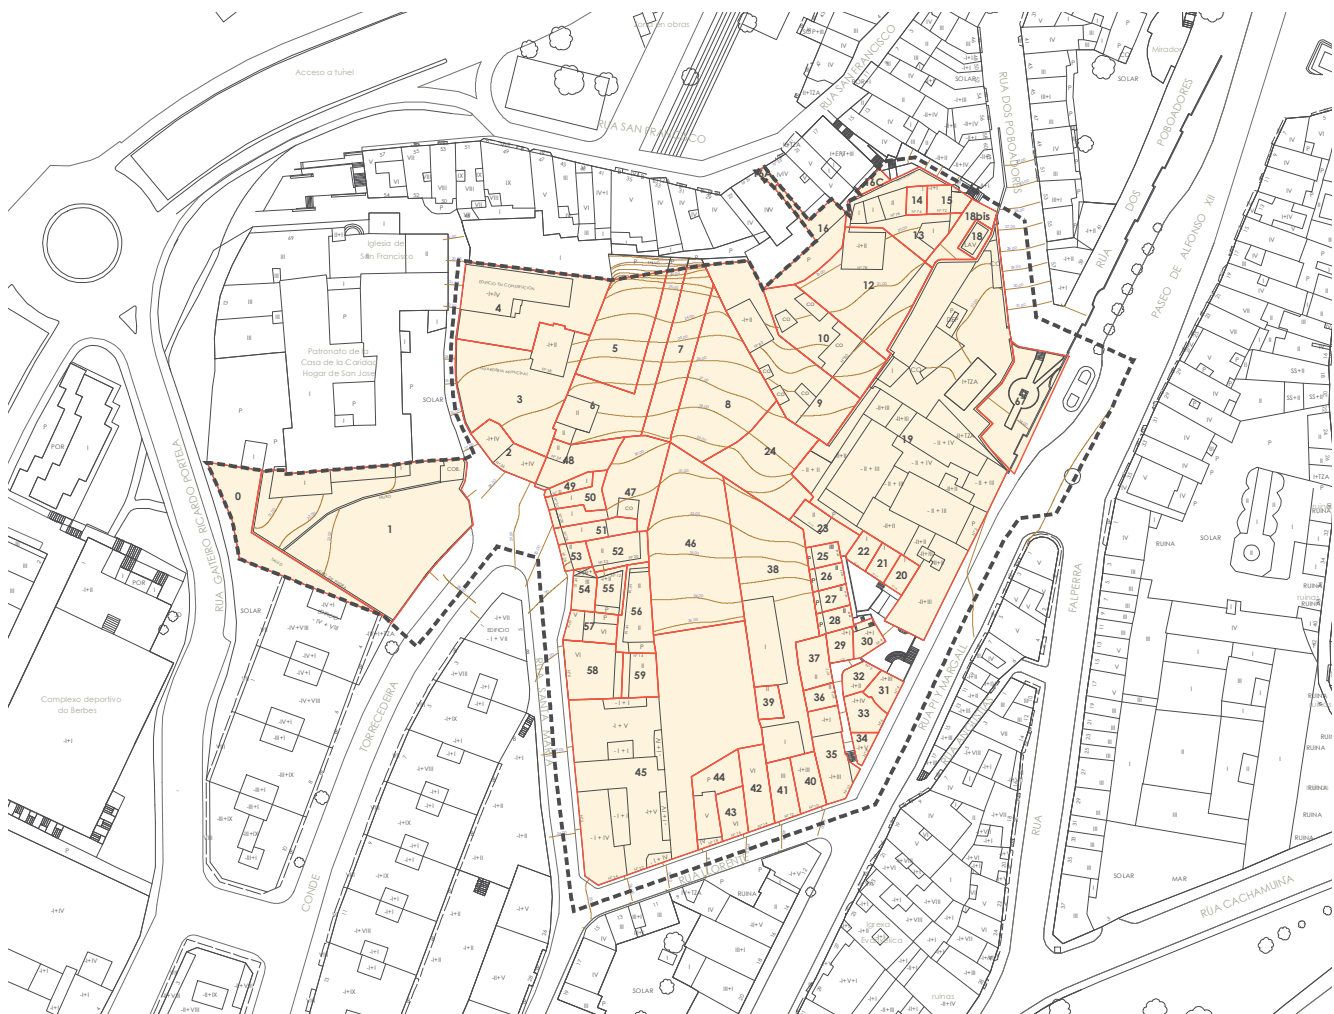

Concello de Vigo

MODIFICACIÓN PUNTUAL DO PLAN XERAL DE ORDENACIÓN URBANA DO CONCELLO DE VIGO PARA A REORDENACIÓN DO BARRIO DO CURA

Director do equipo redactor: **Alfonso Penela Fernández**


Arquitecto:










Plano: **PARCELARIO**

Escala: 1/1.000

Feito: 17/03/2019

L_07_01

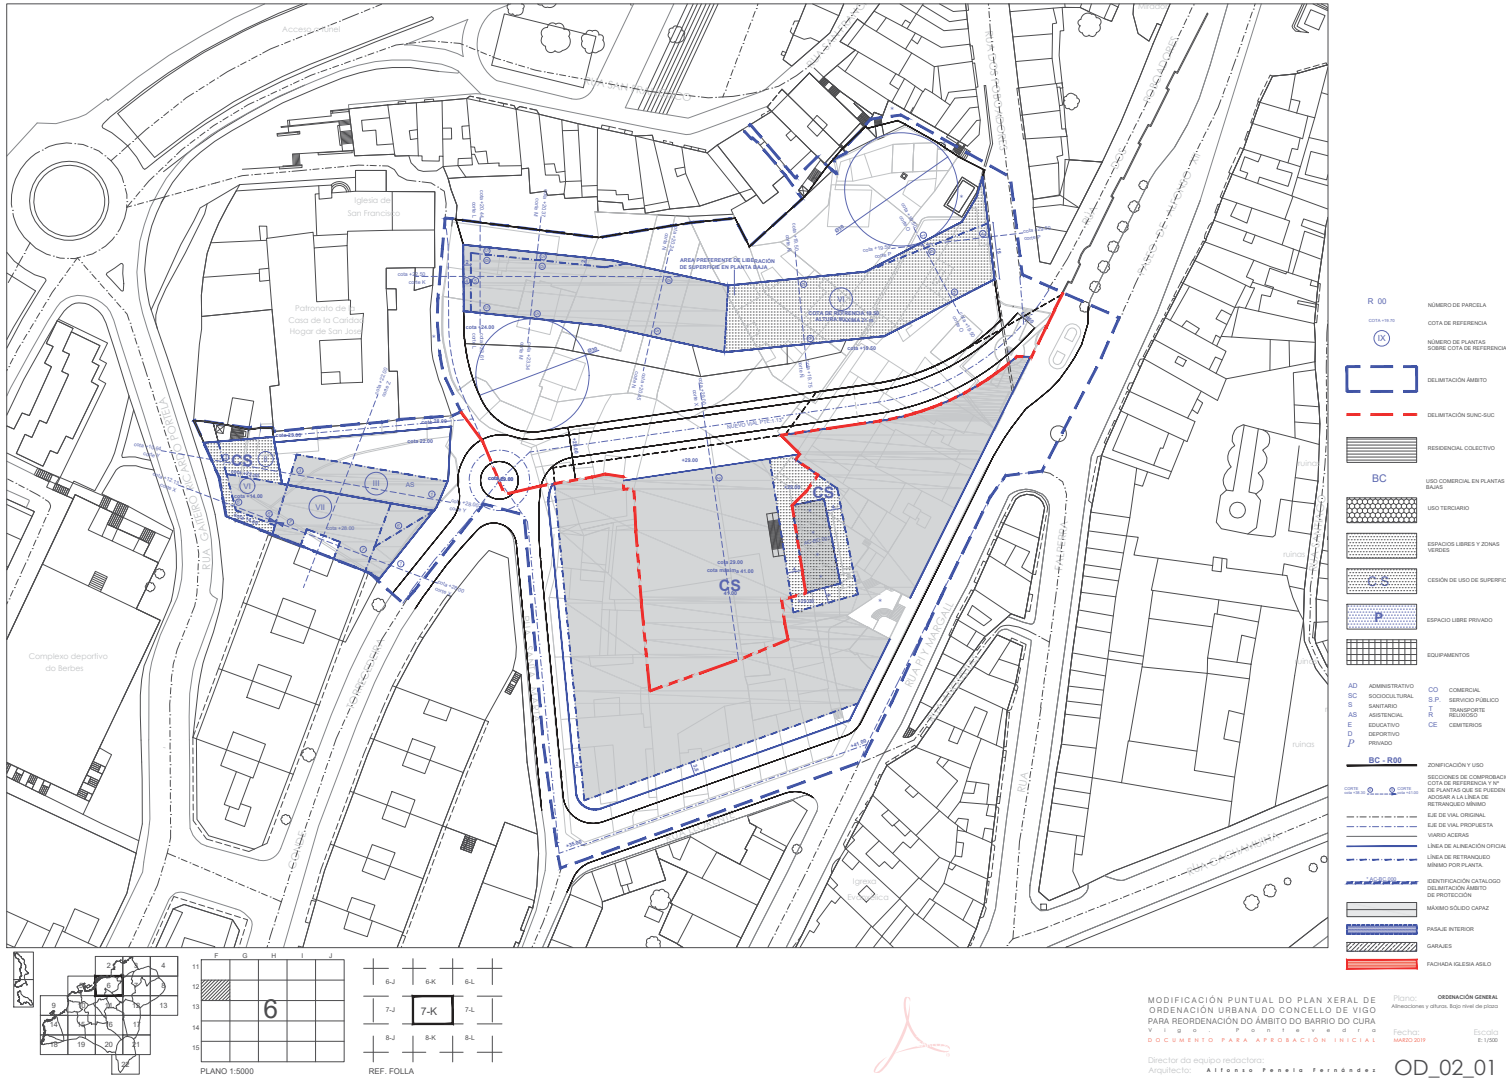

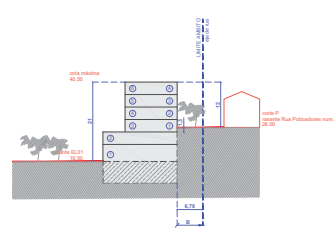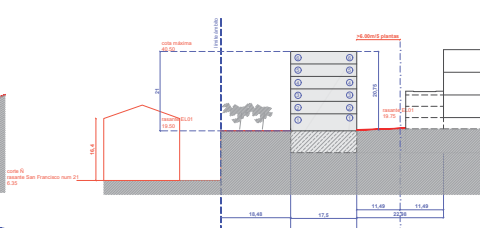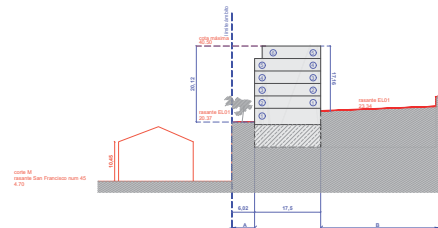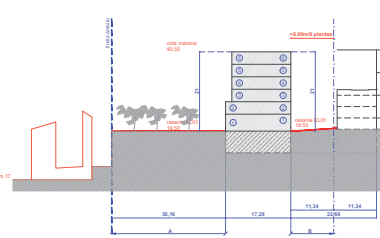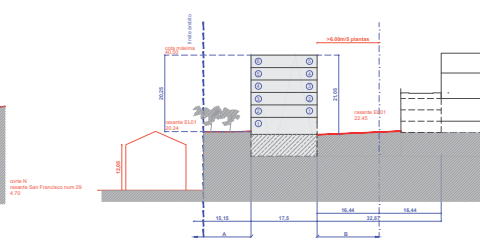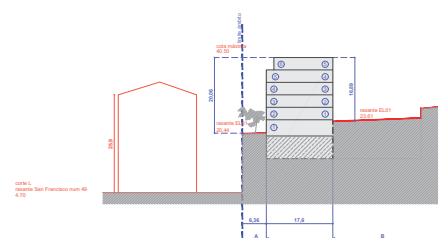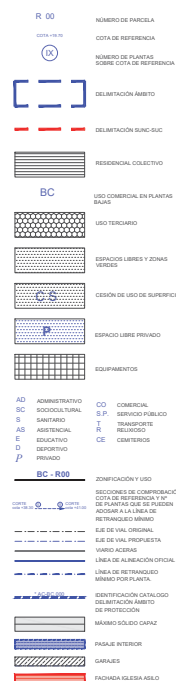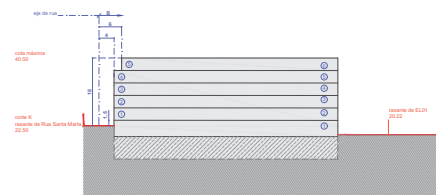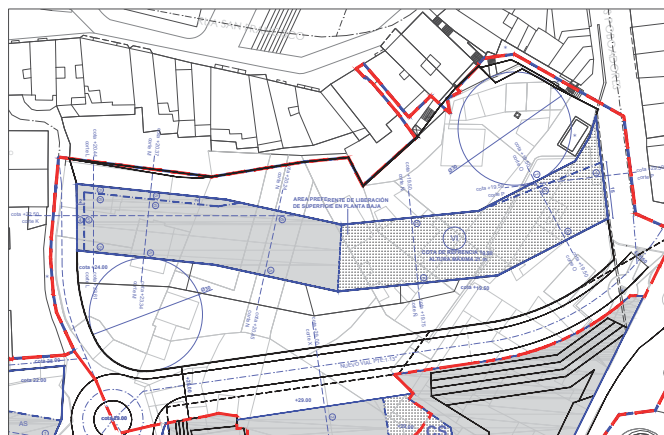

MODIFICACIÓN PUNTUAL DO PLAN XERAL DE ORDENACIÓN URBANA DO CONCELLO DE VIGO PARA REORDENACIÓN DO ÁMBITO DO BARRIO DO CURIA

PROYECTO DE ORDENACIÓN URBANA

DOCUMENTO PARA APROBACIÓN INICIAL


Director do equipo redactora:



Arquitecto: ALEJANDRO FERRER

Fecha: MARZO 2019

Escala: 1:1.000

OD_03_01

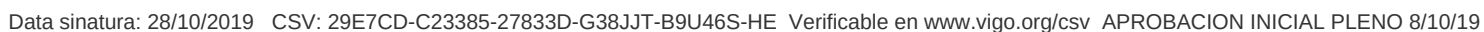

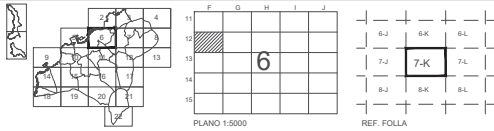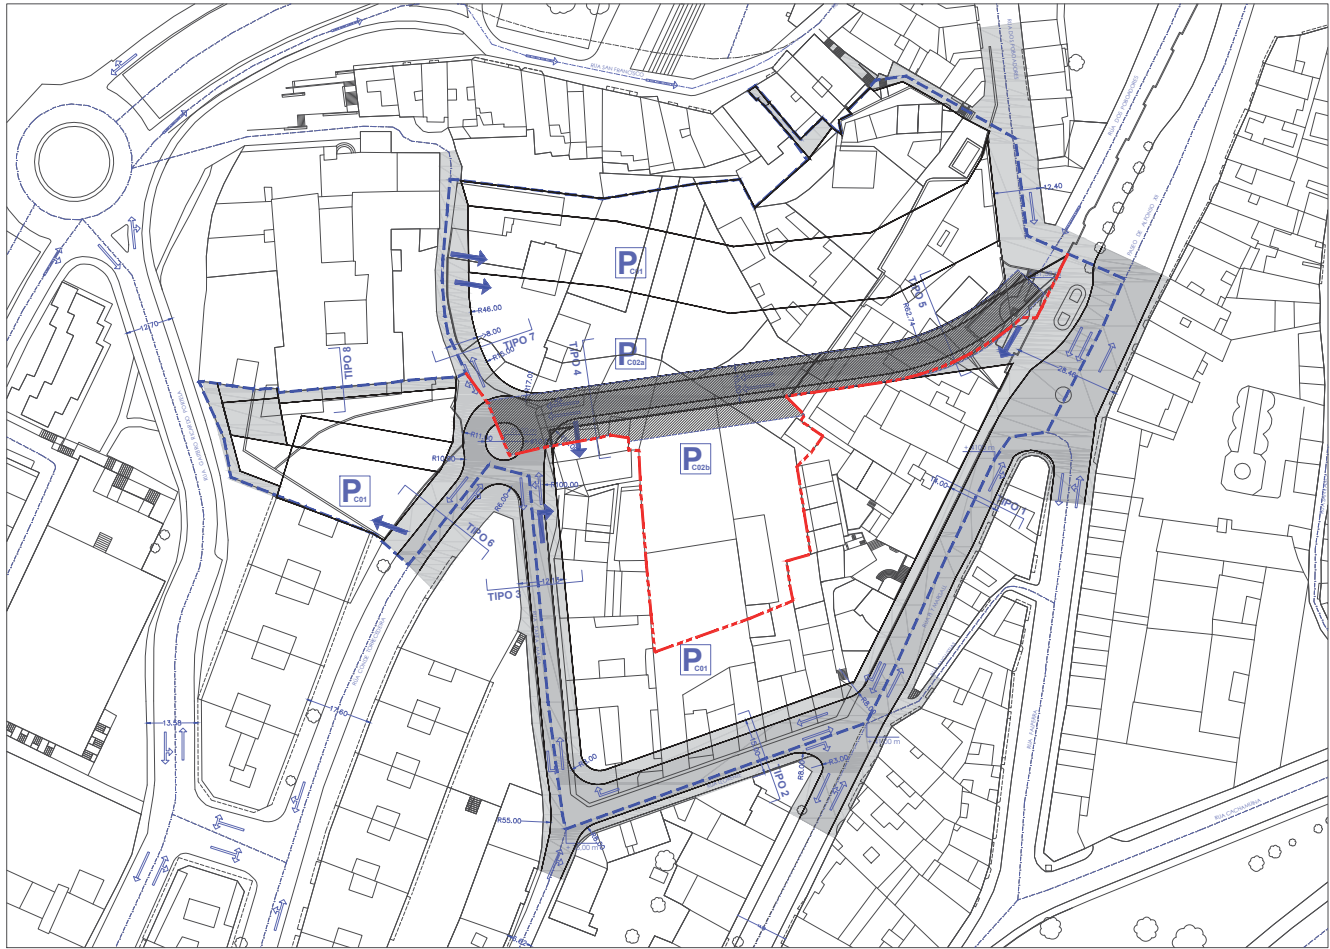

MODIFICACIÓN PUNTUAL DO PLAN XERAL DE ORDENACIÓN URBANA DO CONCELLO DE VIGO PARA REORDENACIÓN DO ÁMBITO DO BARRIO DO CURA

VIGOR, 28 DE ABRIL DE 2019


DOCUMENTO PARA APROBACIÓN INICIAL


Director do equipo redactora: **Alfonso Pardo Fernández**

Arquitecto: **Alfonso Pardo Fernández**

Escala: 1:500


OD_05_01

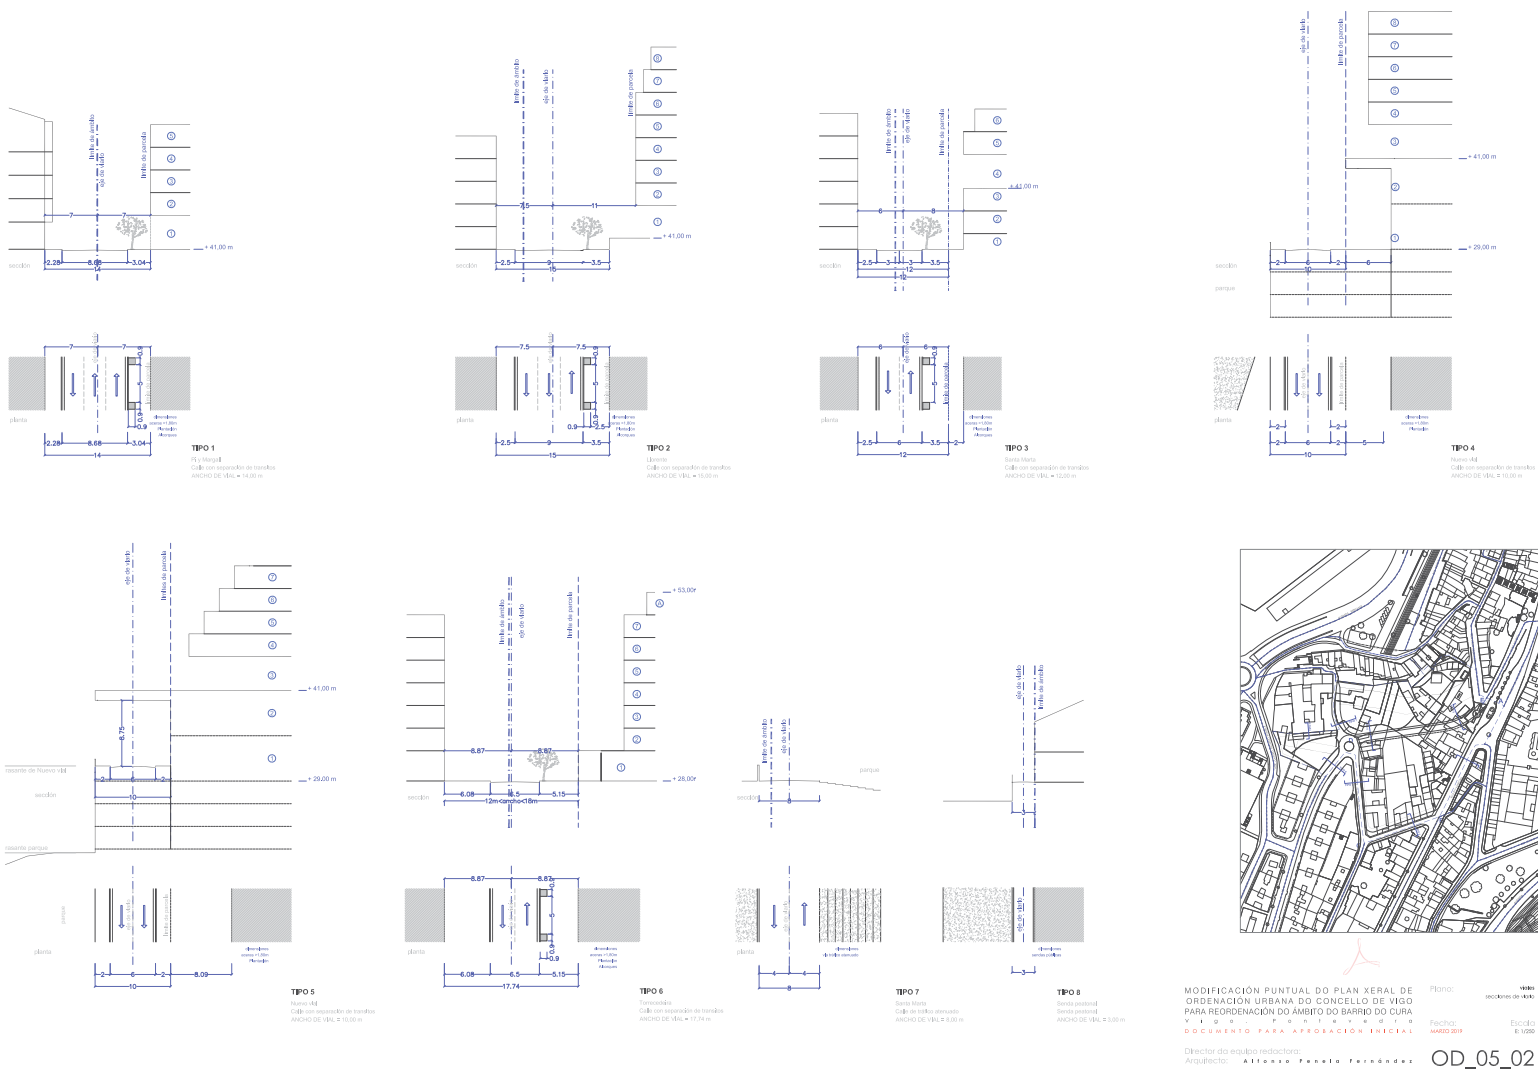

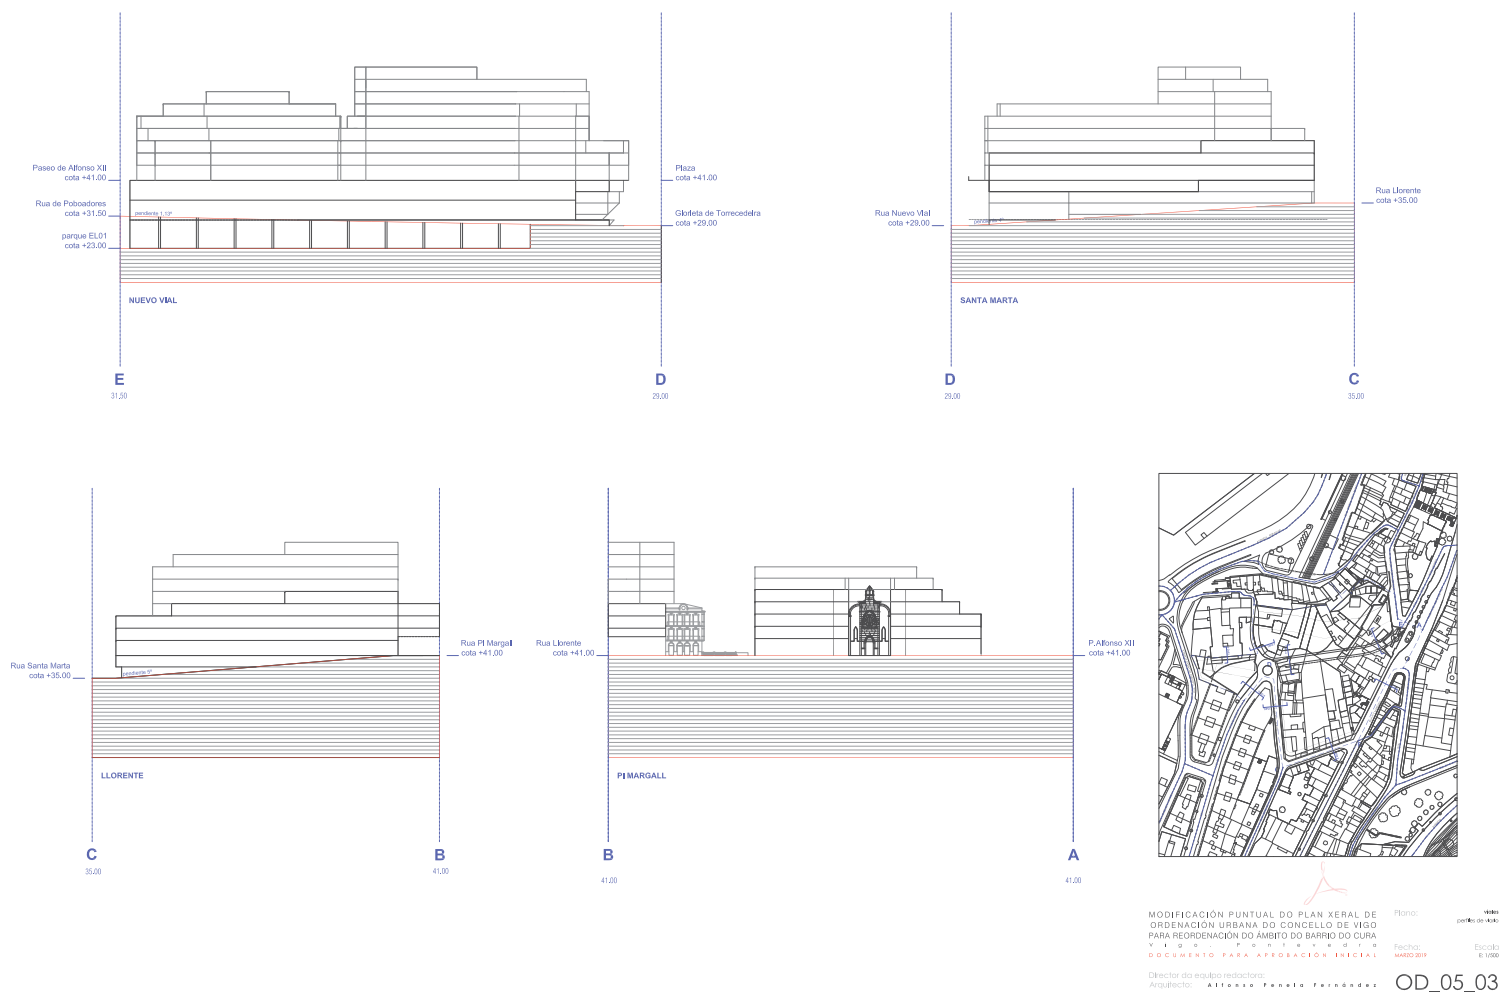


detalle de vía _ TIPO 1

Pl y Margal
Tipo de vía: según Artículo 7.1.8 PXOM
Calle con separación de tránsito
ANCHO DE VIAL = 14,00 m

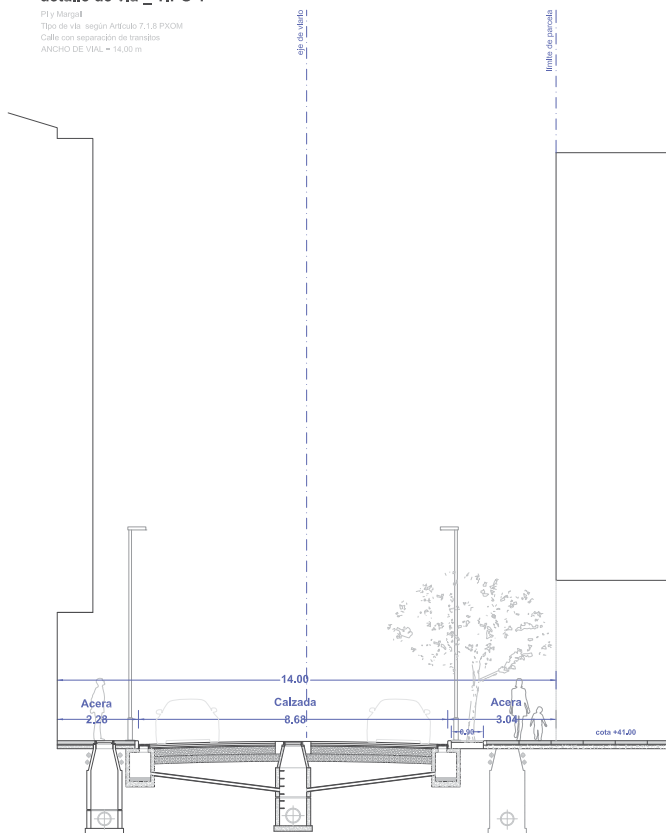

detalle de vía _ TIPO 4

Nuevo vial
Tipo de vía: según Artículo 7.1.8 PXOM
Calle con separación de tránsito
ANCHO DE VIAL = 10,00 m

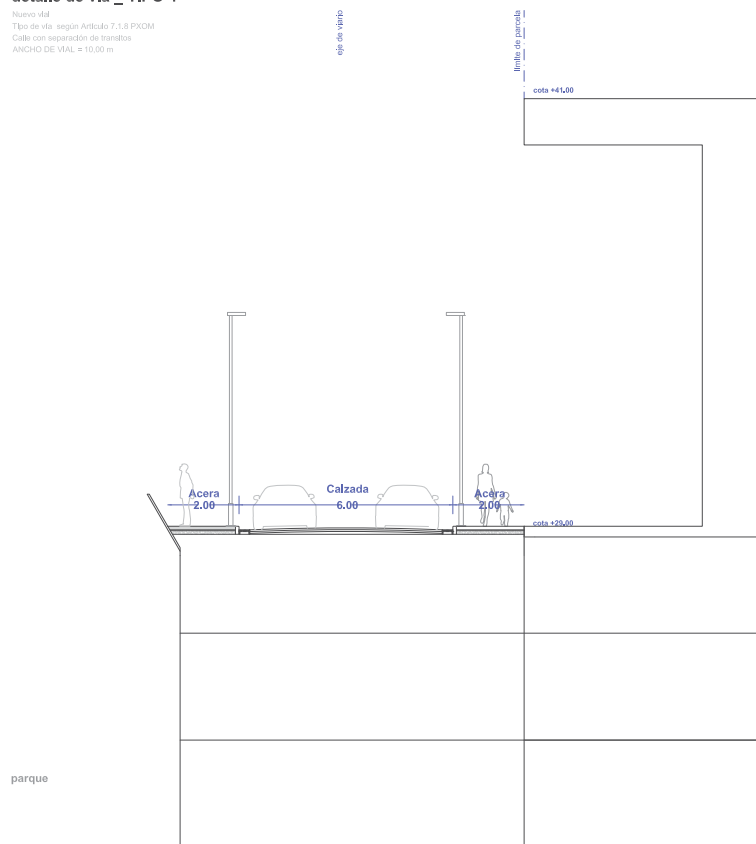


MODIFICACIÓN PUNTUAL DO PLAN XERAL DE
ORDENACIÓN URBANA DO CONCELLO DE VIGO
PARA REORDENACIÓN DO ÁMBITO DO BARRIO DO CURA
V i g o p o n t e v e d r o
DOCUMENTO PARA APROBACIÓN INICIAL


Director do equipo redactora:
Arquitecto: Alfonso Penela Fernández

Plano: vial
detalle-secciones de vial


Fecha: MARZO 2019 Escala: E: 1/75

OD_05_04

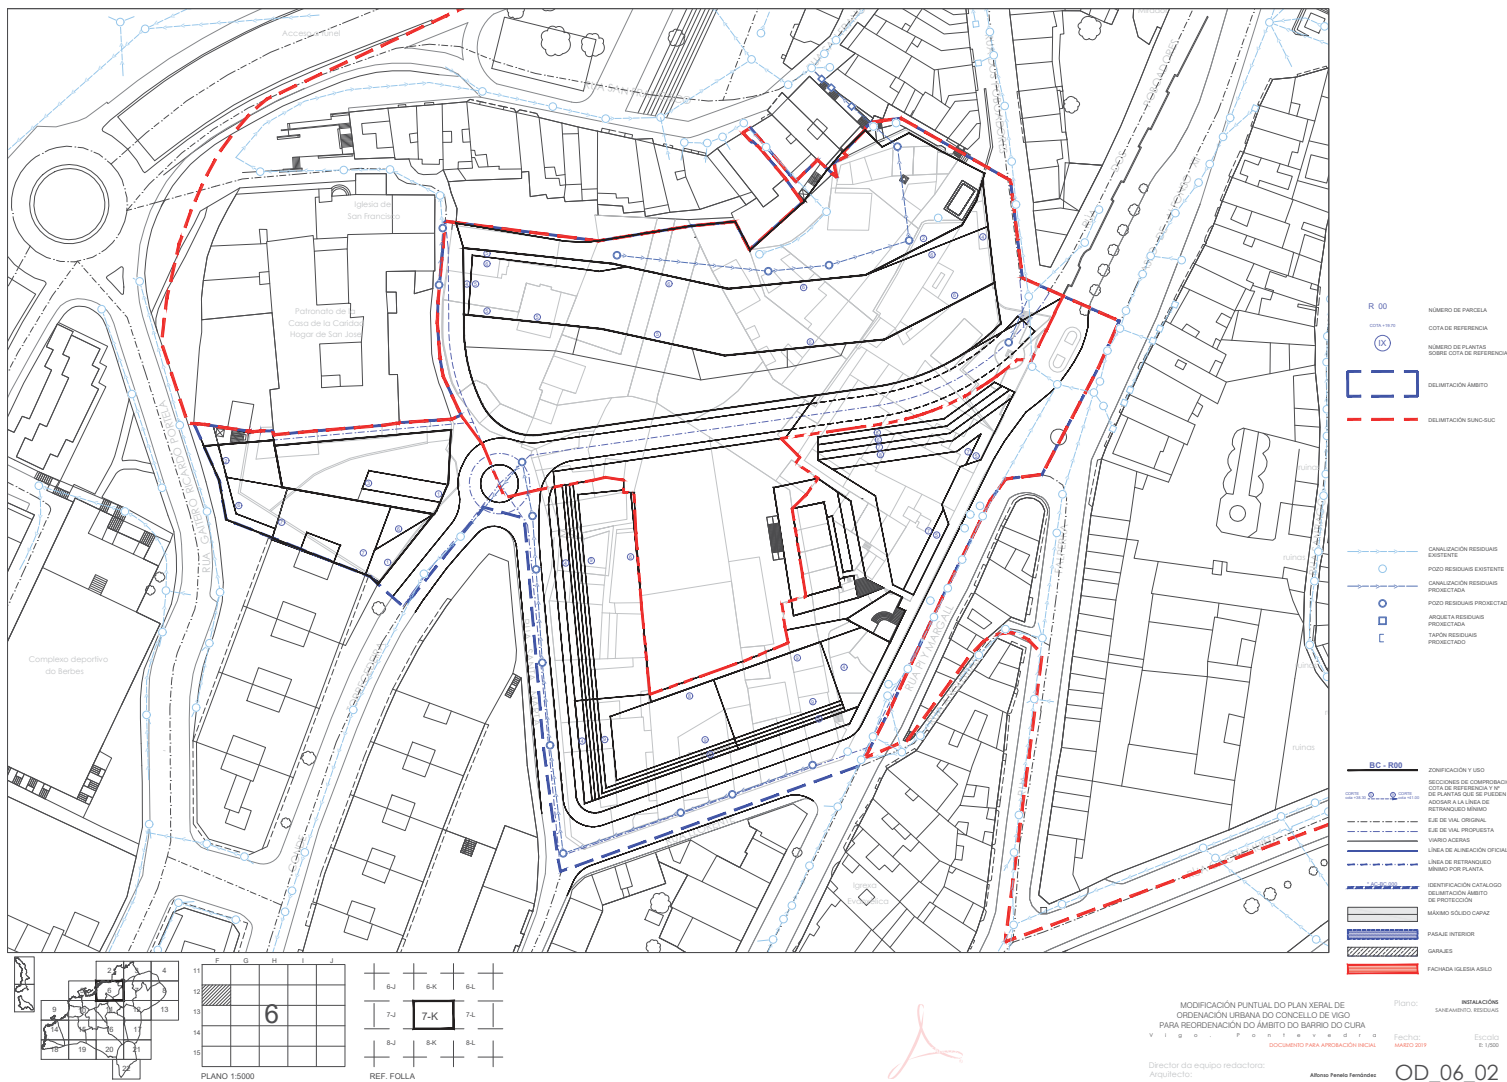

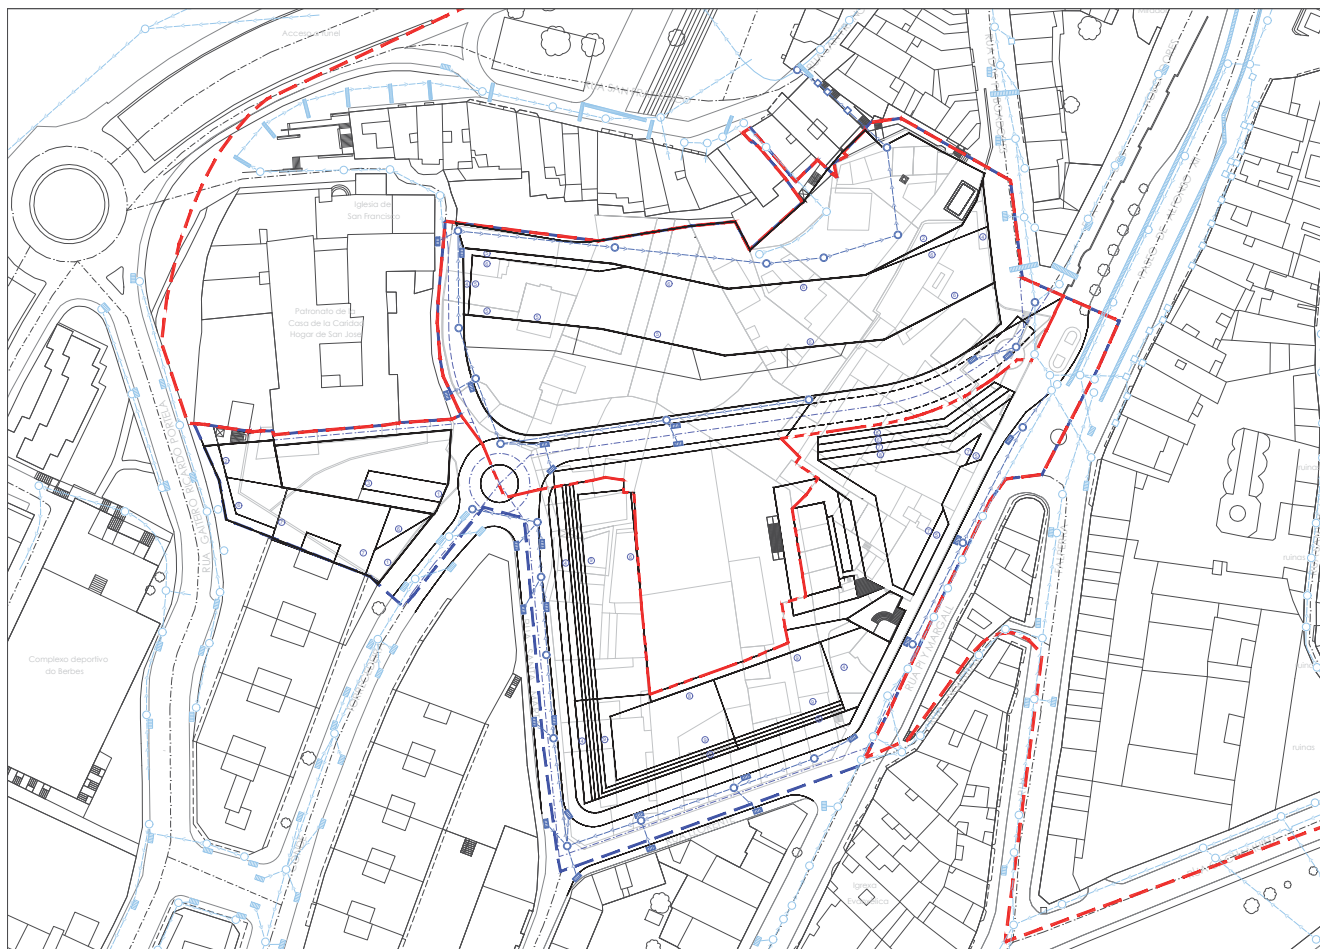

- R 00**
- NÚMERO DE PARCELA
 - COTA DE REFERENCIA
 - NÚMERO DE PLANTAS SOBRE COTA DE REFERENCIA
 - DELIMITACIÓN ÁMBITO
 - DELIMITACIÓN SINC-SUC
- BC - R00**
- DELIMITACIÓN PLUVIAS EXISTENTE
 - POZO PLUVIAS EXISTENTE
 - RESNA EXISTENTE
 - SUMIDERO EXISTENTE
 - DELIMITACIÓN PLUVIAS PROYECTADA
 - POZO PLUVIAS PROYECTADO
 - RESNA PROYECTADA
 - SUMIDERO PROYECTADO
- BC - R00**
- ZONIFICACIÓN Y USO
 - RESECCIONES DE COMPENSACIÓN
 - COTA DE REFERENCIA Y VP
 - DE ALIVIO DE SECCIONES
 - ADICION A LA LINEA DE RETENCIÓN MINIMO
 - EJE DE VIAL ORIGINAL
 - EJE DE VIAL PROPUESTA
 - VANOS ACERAS
 - LINEA DE ALIMENTACIÓN OFICIAL
 - LINEA DE RETENCIÓN MINIMO PROPUESTA
 - IDENTIFICACIÓN CATALOGO
 - DELIMITACIÓN ÁMBITO DE PROTECCIÓN
 - MÁXIMO SÓLOLO CAPAZ
 - PASEAJE INTERIOR
 - PASEAJE
 - FACHADA IGLESIA ABILLO

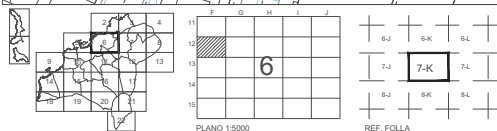

MODIFICACIÓN PUNTUAL DO PLAN XERAL DE ORDENACIÓN URBANA DO CONCELLO DE VIGO PARA REORDENACIÓN DO ÁMBITO DO BARRIO DO CURIA

V I G O

DOCUMENTO PARA APROBACIÓN INICIAL


Director do equipo redactor: Arquitecto: **Alfonso Pereira Fernández**

Plano: **INSTALACIÓN SANEAMENTO PLUVIAS**




Fecha: **ABRIL 2019**

Escala: **1:1000**

OD_06_03

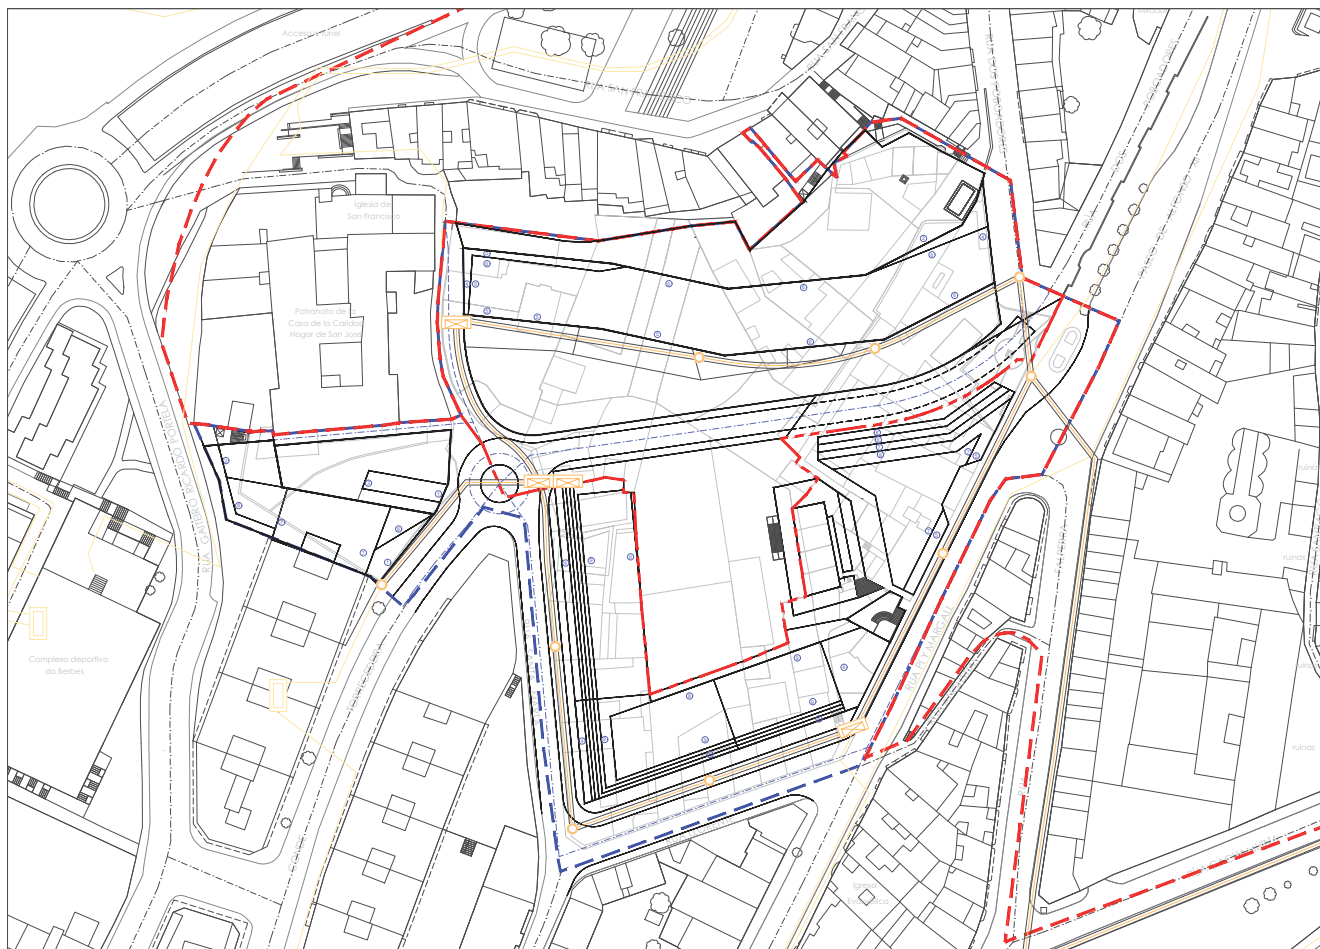

- | | |
|----------|--|
| R 00 | NÚMERO DE PARCELA |
| 000-0000 | COTA DE REFERENCIA |
| (X) | NÚMERO DE PLANTAS SOBRE COTA DE REFERENCIA |
| [] | DELIMITACIÓN ÁMBITO |
| - - - | DELIMITACIÓN SINC-SUC |
| — | CANALIZACIÓN MT EXISTENTE |
| ○ | CENTRO DE SUBESTACIÓN EXISTENTE |
| □ | TRANSFORMADOR MTBT EXISTENTE |
| — | CANALIZACIÓN ELECTRICIDADE PROYECTADA |
| ○ | ARQUETA PROYECTADA |
| □ | CENTRO DE TRANSFORMACIÓN PROYECTADO |
| BC-000 | ZONIFICACIÓN Y USO |
| — | SECCIONES DE COMPENSACIÓN COTA DE REFERENCIA Y SP DE PLANTAS QUE SE SITUAN ADJACENTE A LA LÍNEA DE RETRANQUEO MÍNIMO |
| — | LÍNEA DE VAL ORIGINAL |
| — | LÍNEA DE VAL PROPUESTA |
| — | VANOS ACERAS |
| — | LÍNEA DE ALINEACIÓN OFICIAL |
| — | LÍNEA DE RETRANQUEO MÍNIMO PROPUESTA |
| — | IDENTIFICACIÓN CATALOGO DELIMITACIÓN ÁMBITO DE PROTECCIÓN |
| — | MÁXIMO SÓLOO CAPAZ |
| — | PASEO INTERIOR |
| — | PASEOS |
| — | FACHADA IGLESIA ASILO |

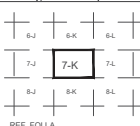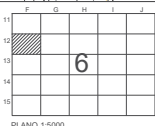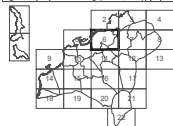


REF. FOLIA

MODIFICACIÓN PUNTUAL DO PLAN XERAL DE ORDENACIÓN URBANA DO CONCELLO DE VIGO
PARA REORDENACIÓN DO ÁMBITO DO BARRIO DO CURIA
V I G O
DOCUMENTO PARA APROBACIÓN INICIAL


Plano: INSTALACIÓN ELECTRICIDADE
Fecha: MARZO 2019
Escala: 1:500

Director do equipo redactor:
Arquitecto: Alberto Pereira Fernández

OD_06_04

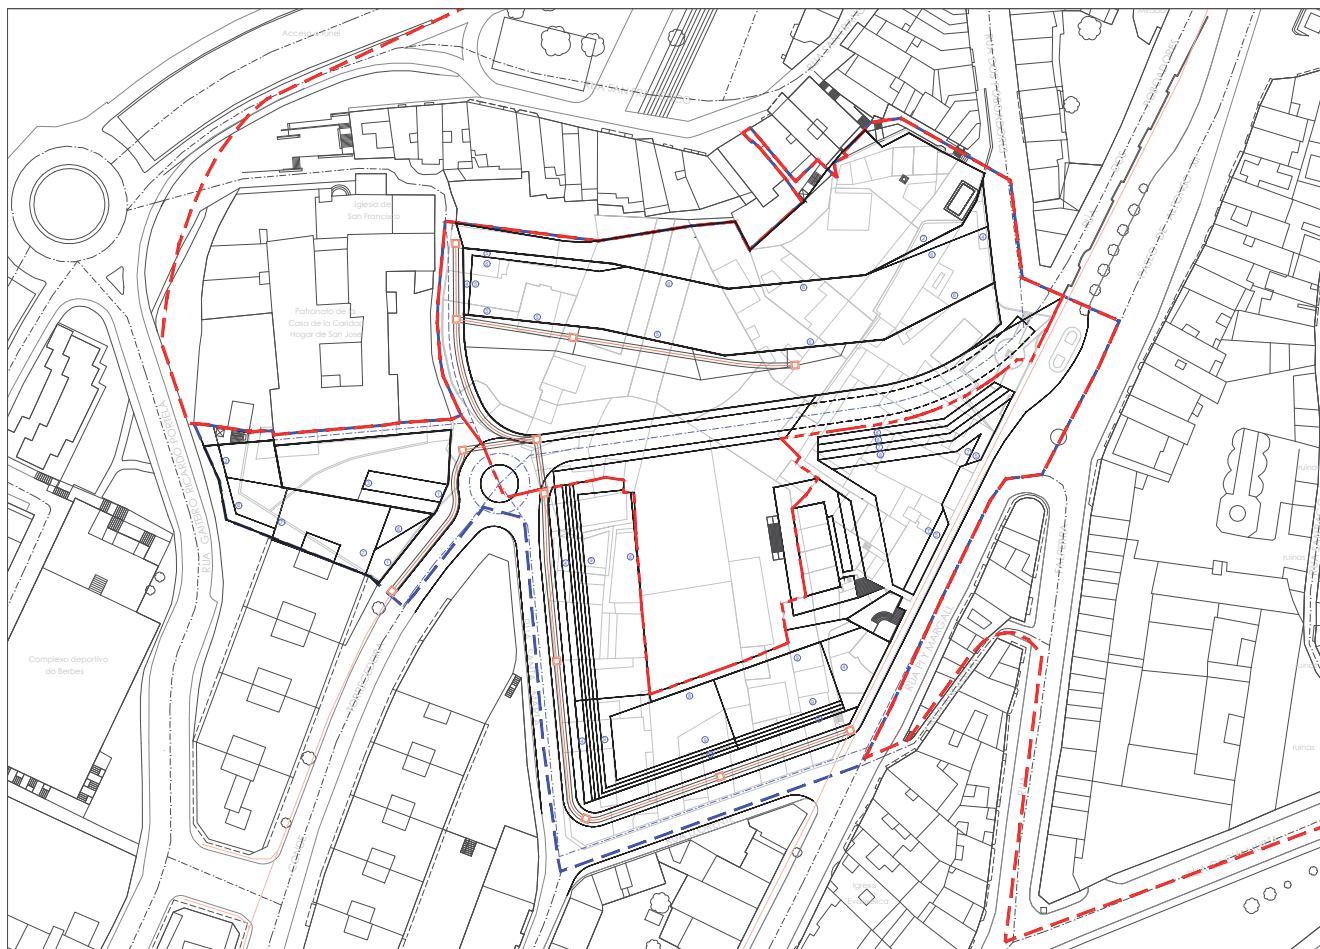

- R 00** NÚMERO DE PARCELA
- 00** COTA DE REFERENCIA
- 00** NÚMERO DE PLANTAS SOBRE COTA DE REFERENCIA
- 00** DELIMITACIÓN ÁMBITO
- 00** DELIMITACIÓN SINC-SUC
- 00** CANALIZACIÓN DE TELEFONÍA EXISTENTE
- 00** CANALIZACIÓN COMUNITARIA DE TELECOMUNICACIONES PROYECTADA
- 00** ARQUITECTA INDEPENDIENTE DE COMPAÑÍAS DE TELECOMUNICACIONES PROYECTADA
- BC-000** ZONIFICACIÓN Y USO
- 00** RESECCIONES DE COMPARACIÓN COTA DE REFERENCIA Y VP DE ALIVIADES DE SECCIONES ADICIONALES A LA LÍNEA DE RETRANQUEO MÍNIMO
- 00** LÍNEA DE VIAL ORIGINAL
- 00** LÍNEA DE VIAL PROPUESTA
- 00** VARIANTE ADICIONAL
- 00** LÍNEA DE ALIMENTACIÓN OFICIAL
- 00** LÍNEA DE RETRANQUEO MÍNIMO PROPUESTA
- 00** IDENTIFICACIÓN CATALAGO DELIMITACIÓN ÁMBITO DE PROTECCIÓN
- 00** MÁXIMO SÓLOLO CAPAZ
- 00** PASADIZO INTERIOR
- 00** PASADIZO
- 00** PASADIZO GLESA ABILLO

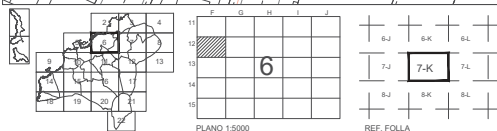

MODIFICACIÓN PUNTUAL DO PLAN XERAL DE ORDENACIÓN URBANA DO CONCELLO DE VIGO PARA REORDENACIÓN DO ÁMBITO DO BARRIO DO CURA

V I G O

DOCUMENTO PARA APROBACIÓN INICIAL




Director do equipo redactor: Arquitecto: **Alfonso Pereda Fernández**

Plano: **INSTALACIÓN TELECOMUNICACIONES**

Fecha: **14/05/2019**

Escala: **1:500**

OD_06_05

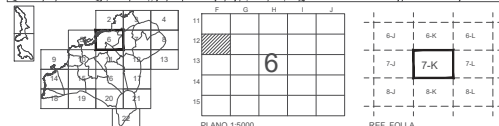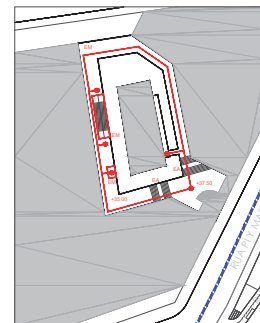
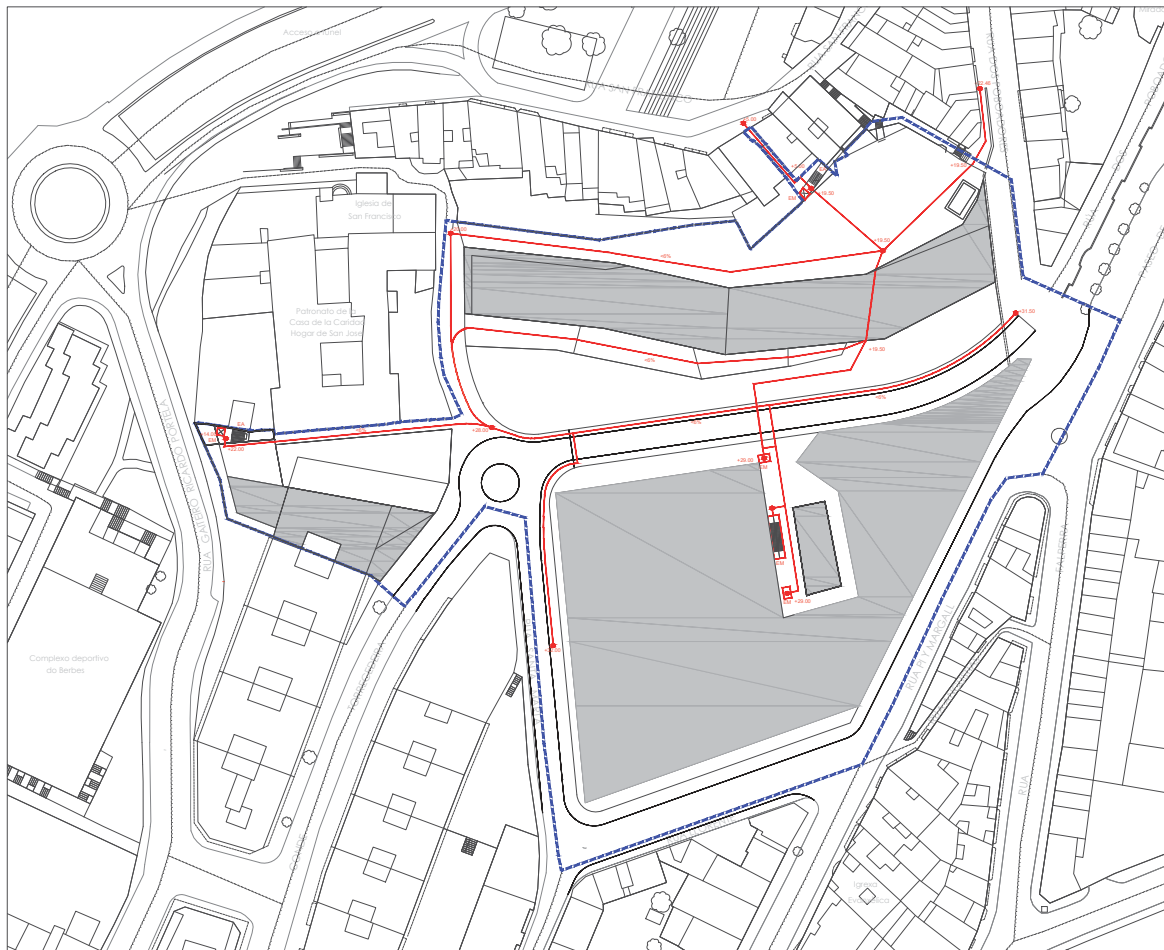


RECORRIDO PEATONAL BAJO NIVEL DE PLAZA COTA 31.50 A 5.50

RECORRIDO PEATONAL
EA
EM
%
ELEVADOR MECÁNICO
FONENTE

MODIFICACIÓN PUNTUAL DO PLAN XERAL DE ORDENACIÓN URBANA DO CONCELLO DE VIGO PARA REORDENACIÓN DO ÁMBITO DO BARRIO DO CURA VIGILADO
DOCUMENTO PARA APROBACIÓN INICIAL
Director do equipo redactor:
Arquitecto: **Alfonso Ferrás Fernández**

ACCESIBILIDAD
recorridos peatonales bajo nivel
Fecha: **ABRIL 2019**
Escala: **E 1:500**
OD_07_01

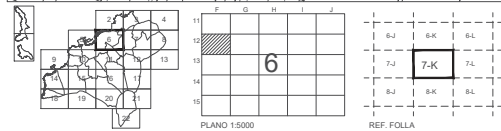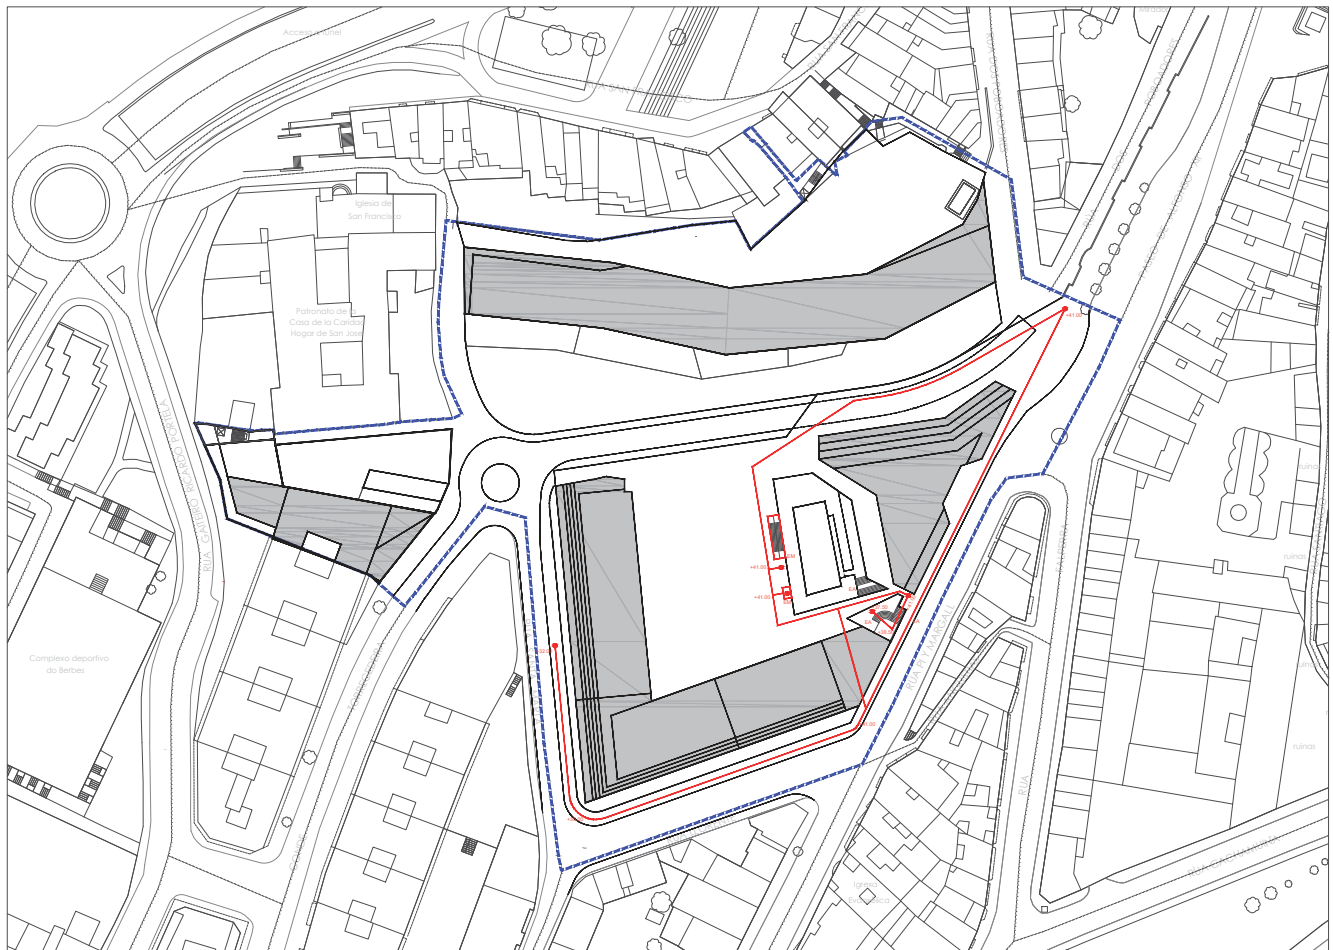

MODIFICACIÓN PUNTUAL DO PLAN XERAL DE ORDENACIÓN URBANA DO CONCELLO DE VIGO PARA REORDENACIÓN DO ÁMBITO DO BARRIO DO CURA VIGOR. FASE 1. DOCUMENTO PARA APROBACIÓN INICIAL

Director do equipo redactor:
Arquitecto: **Alfonso Peña Parada**

Plano: **ACCESIBILIDAD**
Recorrido peatonal sobre plano

Fecha: **AGOSTO 2019**

Escala: **E 1:500**

OD_07_02