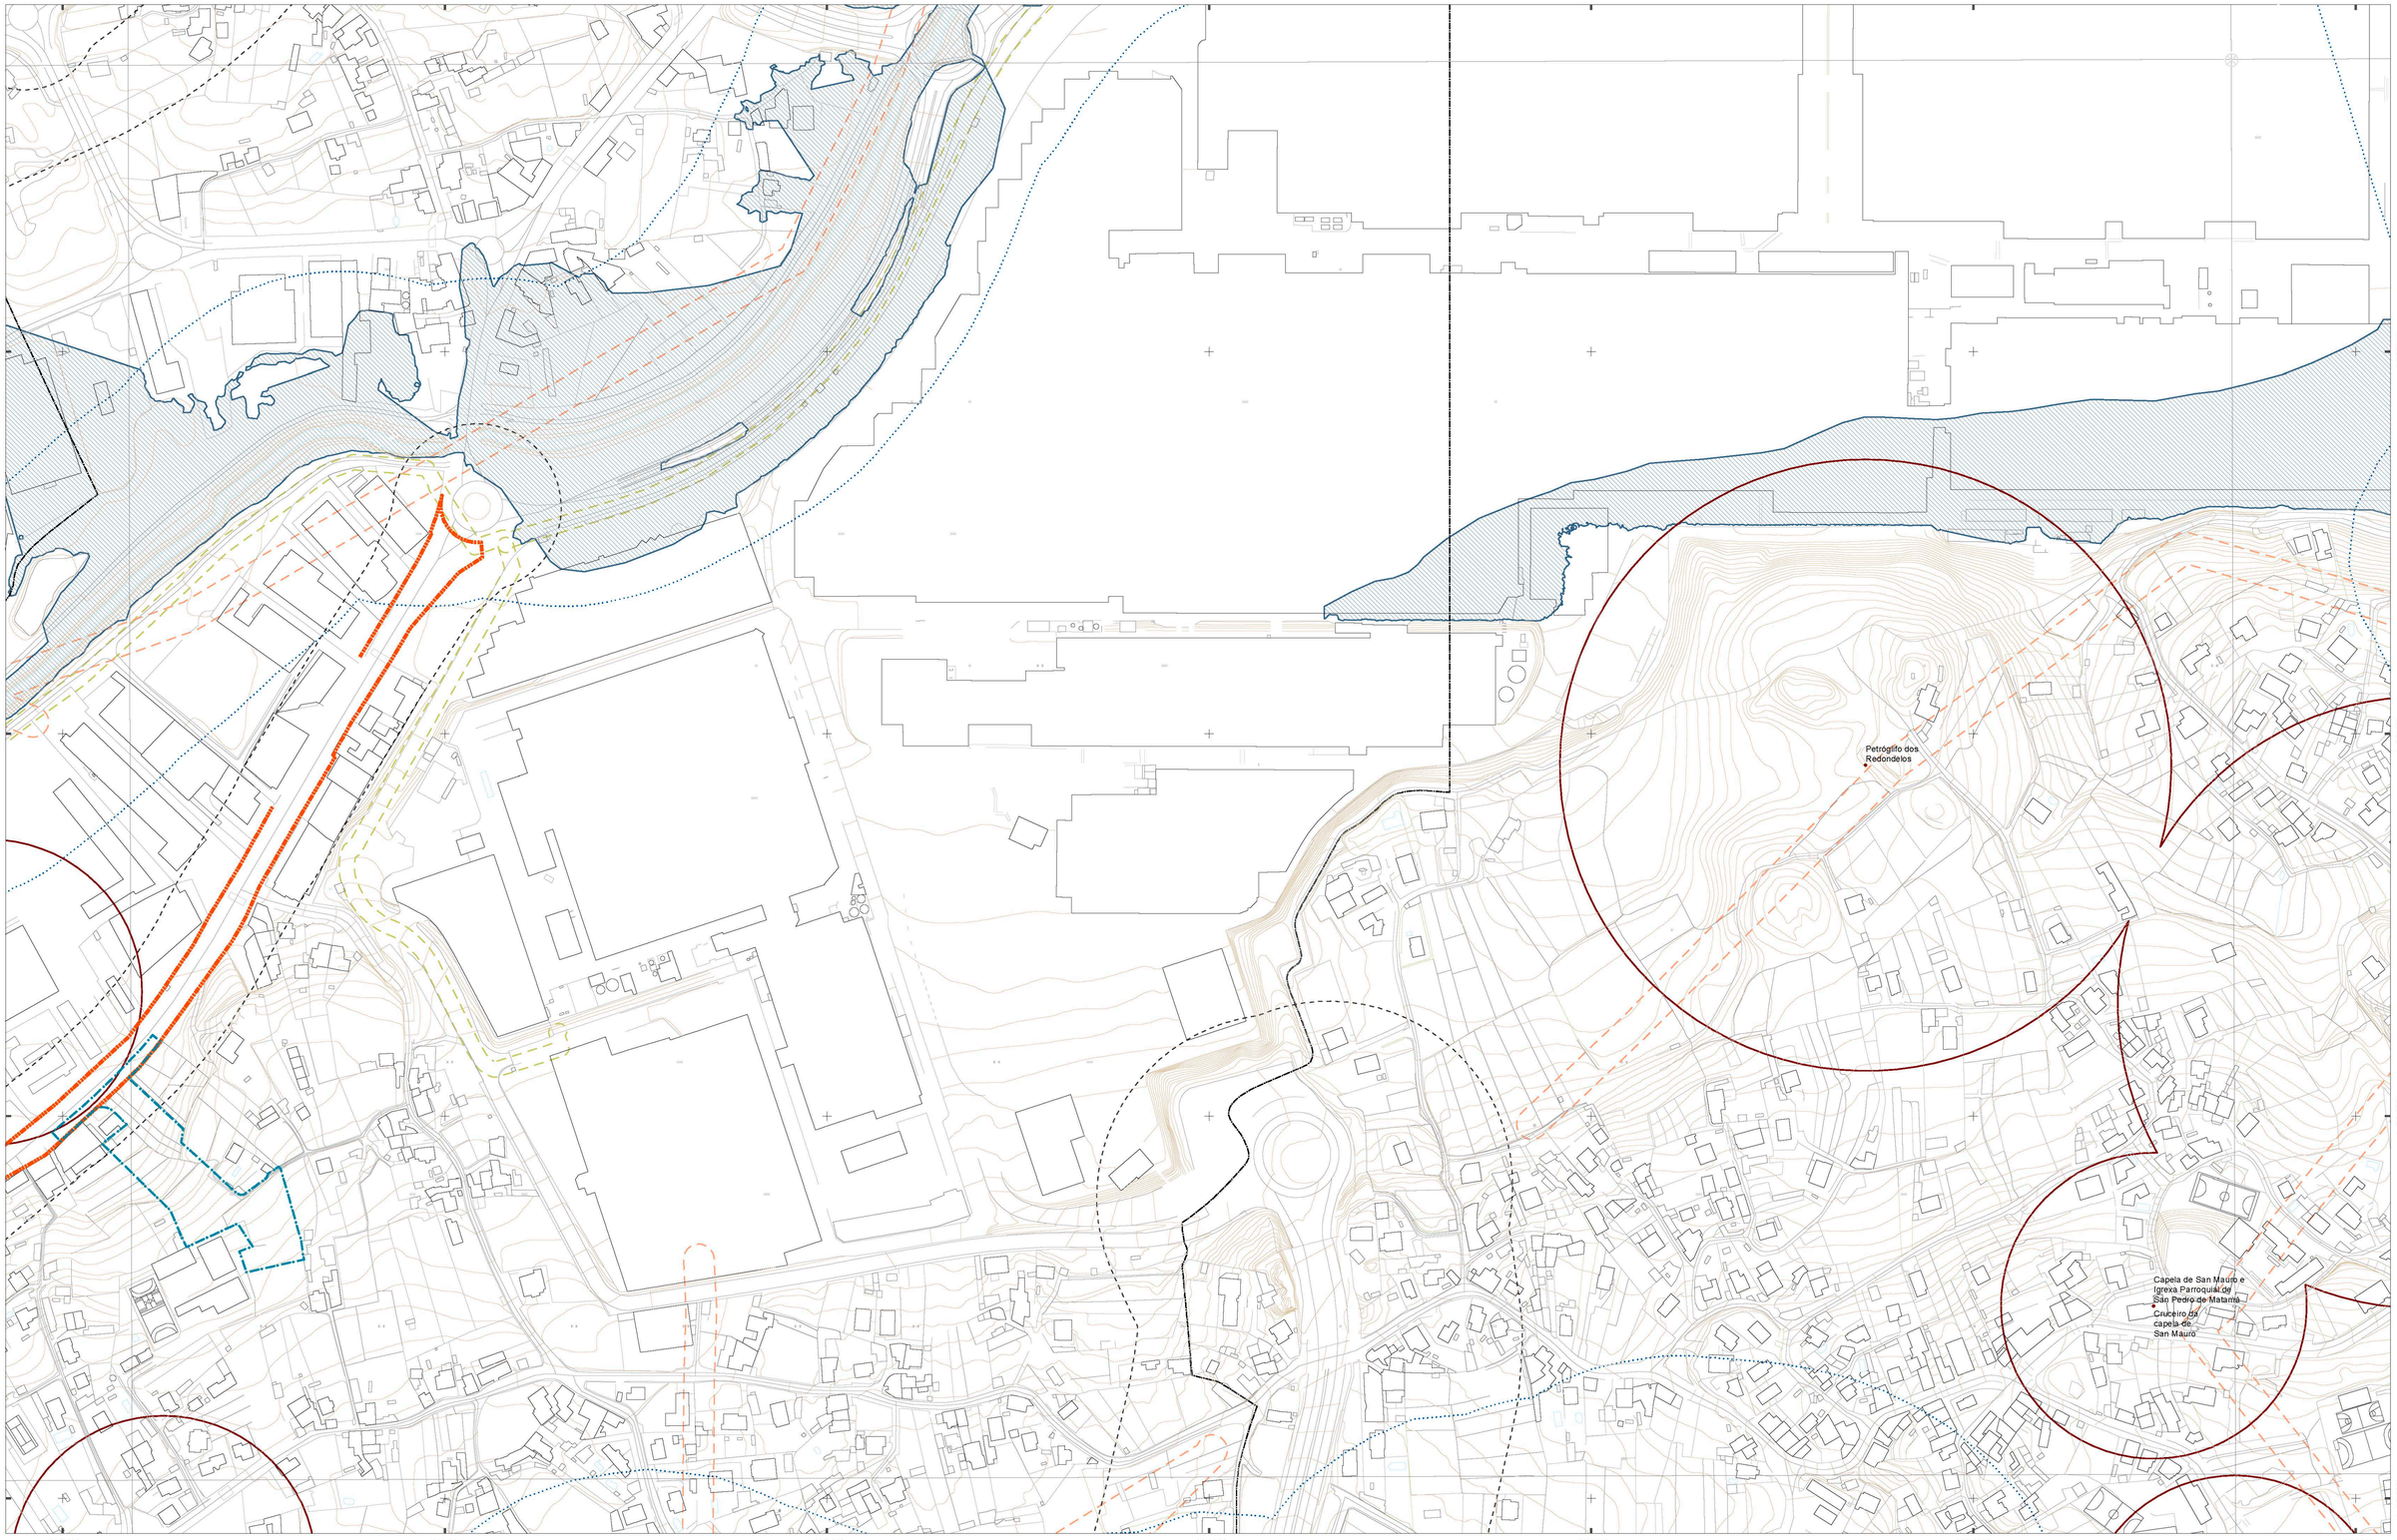

Lenda

Ambito de planeamento

- PEID
- LIÑA DE AFECCIÓN DE ESTRADAS. Segundo o Plan Básico Autonómico
- Dominio público teorico estrada PO-552
- ZONA DE POLICIA
- ZONA DE FLUXO PREFERENTE
- AFECCIÓN LIÑAS ELÉCTRICAS
- AFECCIÓN GASEODUCTO 5m
- AFECCIÓN OLEODUCTO 15c24m
- AFECCIÓN ANTENAS RETEGAL
- PLAN SECTORIAL DE ORDENACIÓN DE ÁREAS EMPRESARIAIS NA COMUNIDADE AUTÓNOMA DE GALICIA
- ELEMENTOS CATALOGADOS PATRIMONIO CULTURAL
- CONTORNO PROTECCIÓN ELEMENTOS PATRIMONIO CULTURAL
- ELEMENTO CATALOGADO BIC
- CONTORNO PROTECCIÓN BIC
- SERVIDUMBRE AERONÁUTICA

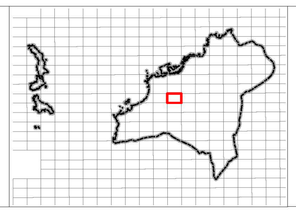

CONCELLO DE VIGO

santorio ARQUITECTOS

XERENCIA MUNICIPAL DE URBANISMO.
CONCELLO DE VIGO

Plan Especial de infraestructuras para o novo acceso ao CEIP "Párroco Don Camilo", en San Andrés de Comesaña.

Ángel J. Santorio Cuartero.

DOCUMENTO PARA APROBACIÓN DEFINITIVA

AFECCIÓNS E INCIDENCIA DOS INSTRUMENTOS DE ORDENACIÓN DO TERRITORIO

36057

Febreiro 2025 ETRS 89-UTM 29

36057_PEID_CAMILO_202502_AD_PINF_04IOT_AFEC_02

1/5.000

0 40 80 120 Metros

Plan especial de infraestruturas para o novo acceso ao CEIP Párroco Don Camilo, en San Andrés de Comesaña (Expte. 18337/411). Aprobación definitiva sesión ordinaria Pleno 31/03/2025 (punto 4 do acta). Asinado Secretario Xeral do Pleno Asinado por: JOSÉ VILLÁN FUERTES Data sinatura: 04/04/2025