


PROXECTO DE REPARCELACIÓN DO POLÍGONO 1 DE SAN PAIO DE NAVIA

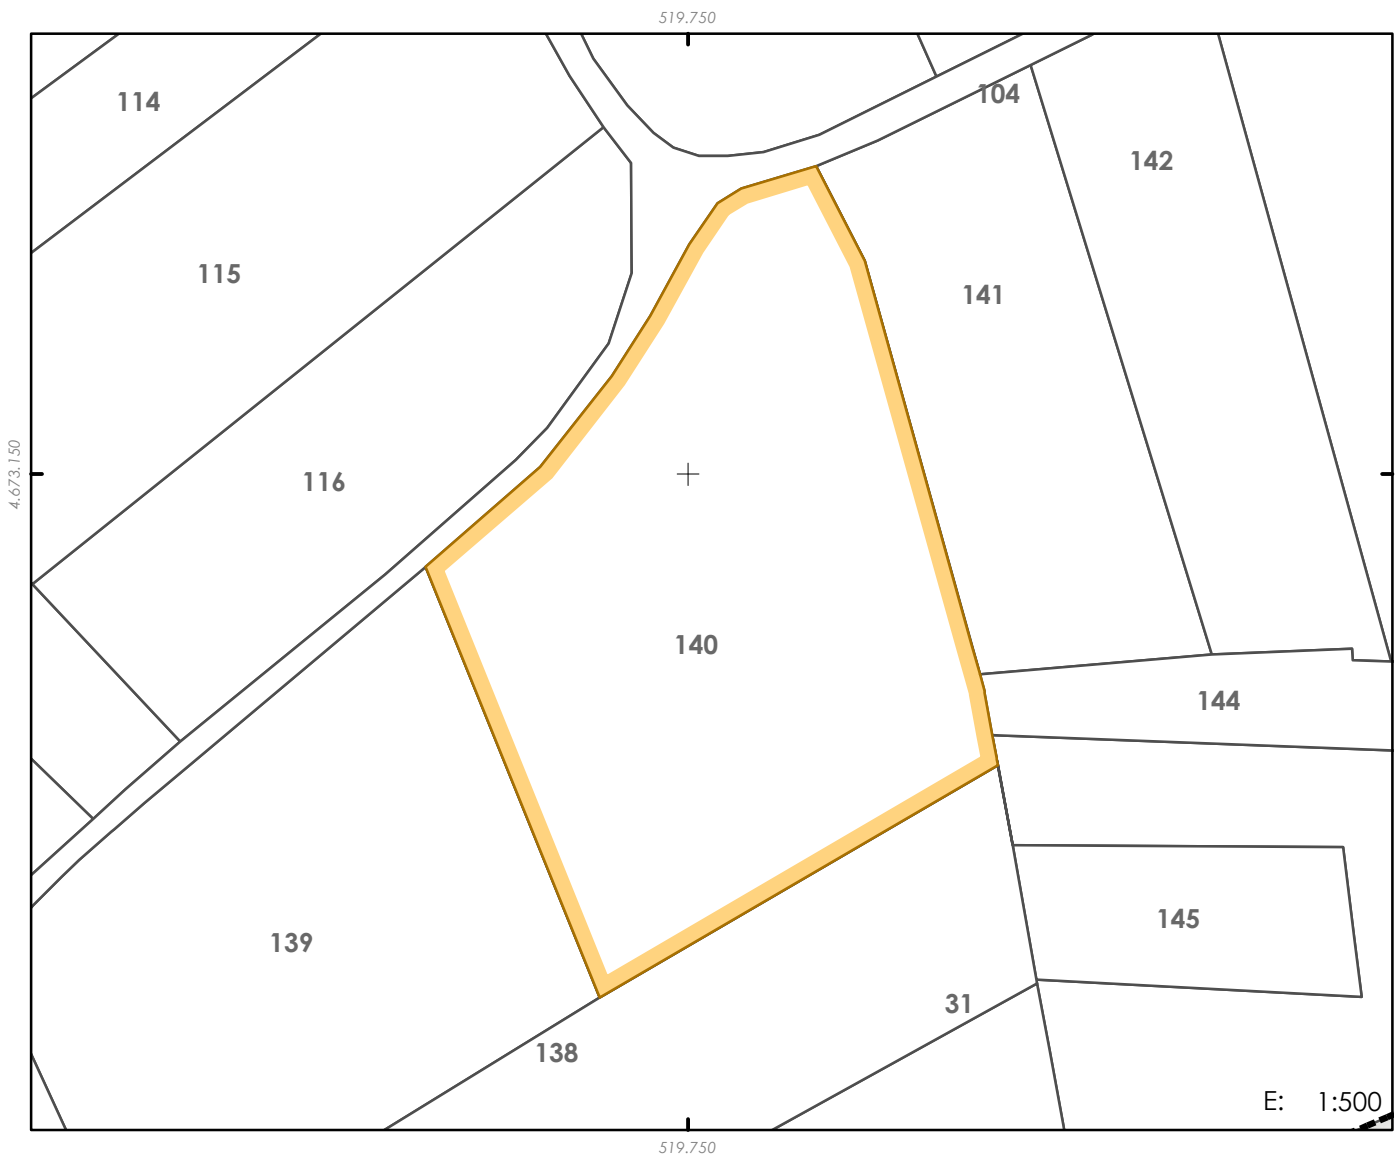

PARCELA ORIXE

REFERENCIA CATASTRAL

9933102NG1793S

PROPIETARIO

Instituto Galego da Vivenda e Solo

TÍTULO DE ADQUISICIÓN

Permuta

CARGAS E GRAVAMES

Compromiso de permuta (xunto coas fincas de orixe 28, 127, 131 e 134) con finca de resultado 149

INSCRICIÓN REXISTRAL

Tomo 2613, Libro 1678, Folio 21, Finca rexistral número 49.601, 4ª

SUPERFICIE REXISTRAL (m²)

1.190

DENOMINACIÓN

140

DESCRICIÓN

Parcela situada no sur do Polígono número 1 da 2ª Modificación do Plan parcial de San Paio de Navia, no termo municipal de Vigo, obtida mediante Permuta. Linda ao norte dominio público viario; ao sur parcela 9933132NG1793S; ao leste parcela 9933103NG1793S, 9933133NG1793S e e resto de finca matriz E1 e 2; e ao oeste parcela 9933101NG1793S.

CONSTRUCCIÓNS

SUPERFICIE CATASTRAL (m²):

1.190

SUPERFICIE INCLUÍDA NO ÁMBITO (m²):

1190

CORRESPONDENCIA EN PARC. RESULTADO:

41,5% en finca 168, 15,3% en finca 32, 11,4% en finca 31, 8,7% en finca 41, 8,7% en finca 42, 7,6% en finca 30, 2,8% en finca 43, 2,5% en finca 40, 0,8% en finca 20 e 0,7% en finca 29