


PROXECTO DE REPARCELACIÓN DO POLÍGONO 1 DE SAN PAIO DE NAVIA

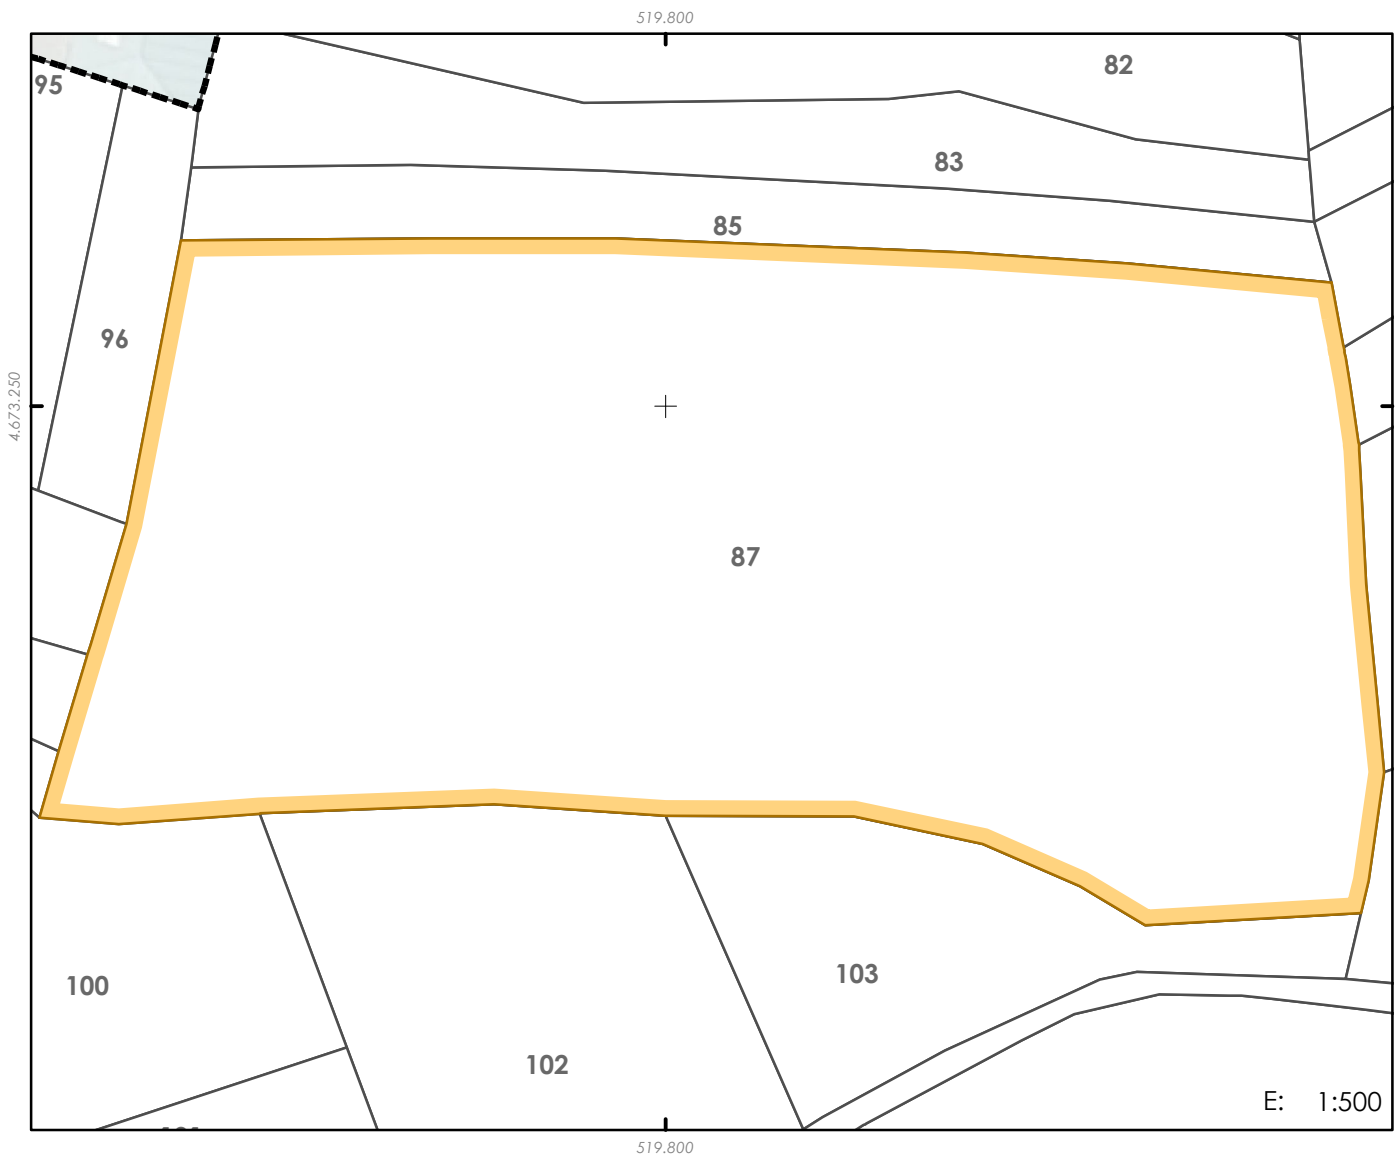

PARCELA ORIXE

87

REFERENCIA CATASTRAL

9935842NG1793N

DENOMINACIÓN

PROPIETARIO

Instituto Galego da Vivenda e Solo

DESCRICIÓN

Parcela situada no centro do Polígono número 1 da 2ª Modificación do Plan parcial de San Paio de Navia, no termo municipal de Vigo, obtida mediante Permuta. Linda ao norte parcela 9935847NG1793N; ao sur parcelas 9935876NG1793N, 9935844NG1793N e 9935843NG1793N; ao leste parcelas 9935862NG1793N, 9935861NG1793N, 9935840NG1793N e resto de finca matriz E1 e 2; e ao oeste parcelas 9935848NG1793N, 9935849NG1793N, 9935879NG1793N e 9935877NG1793N.

TÍTULO DE ADQUISICIÓN

Permuta

CARGAS E GRAVAMES

Compromiso de permuta (xunto coas fincas de orixe 55, 106 e 126) con finca de resultado 154

CONSTRUCCIÓN

INSCRICIÓN REXISTRAL

Tomo 2313 , Libro 1378 , Folio 72, Finca rexistral número 74.515, 3ª

SUPERFICIE CATASTRAL (m²):

3.241

SUPERFICIE REXISTRAL (m²)

3.241

SUPERFICIE INCLUÍDA NO ÁMBITO (m²):

3230

* Os 11 m2 de resto foron xa agrupados na parcela rexistral 63412 (Resto de finca matriz E1 e 2)

CORRESPONDENCIA EN PARC. RESULTADO:

34,5% en F168, 5,6% en F81, 5,6% en F74, 5,6% en F66, 5,6% en F75, 5,6% en F67, 5,6% en F76, 5,2% en 65, 4,7% en 56, 4,3% en F55, 3,7% en F68, 3,6% en F82, 2,7% en F80, 2,1% en F73, 1,9% en F77, 1,7% en F57, 1,0% en F83, 0,7% en F64, 0,2% en finca 161 e 0,1% en finca 69