


PROXECTO DE REPARCELACIÓN DO POLÍGONO 1 DE SAN PAIO DE NAVIA

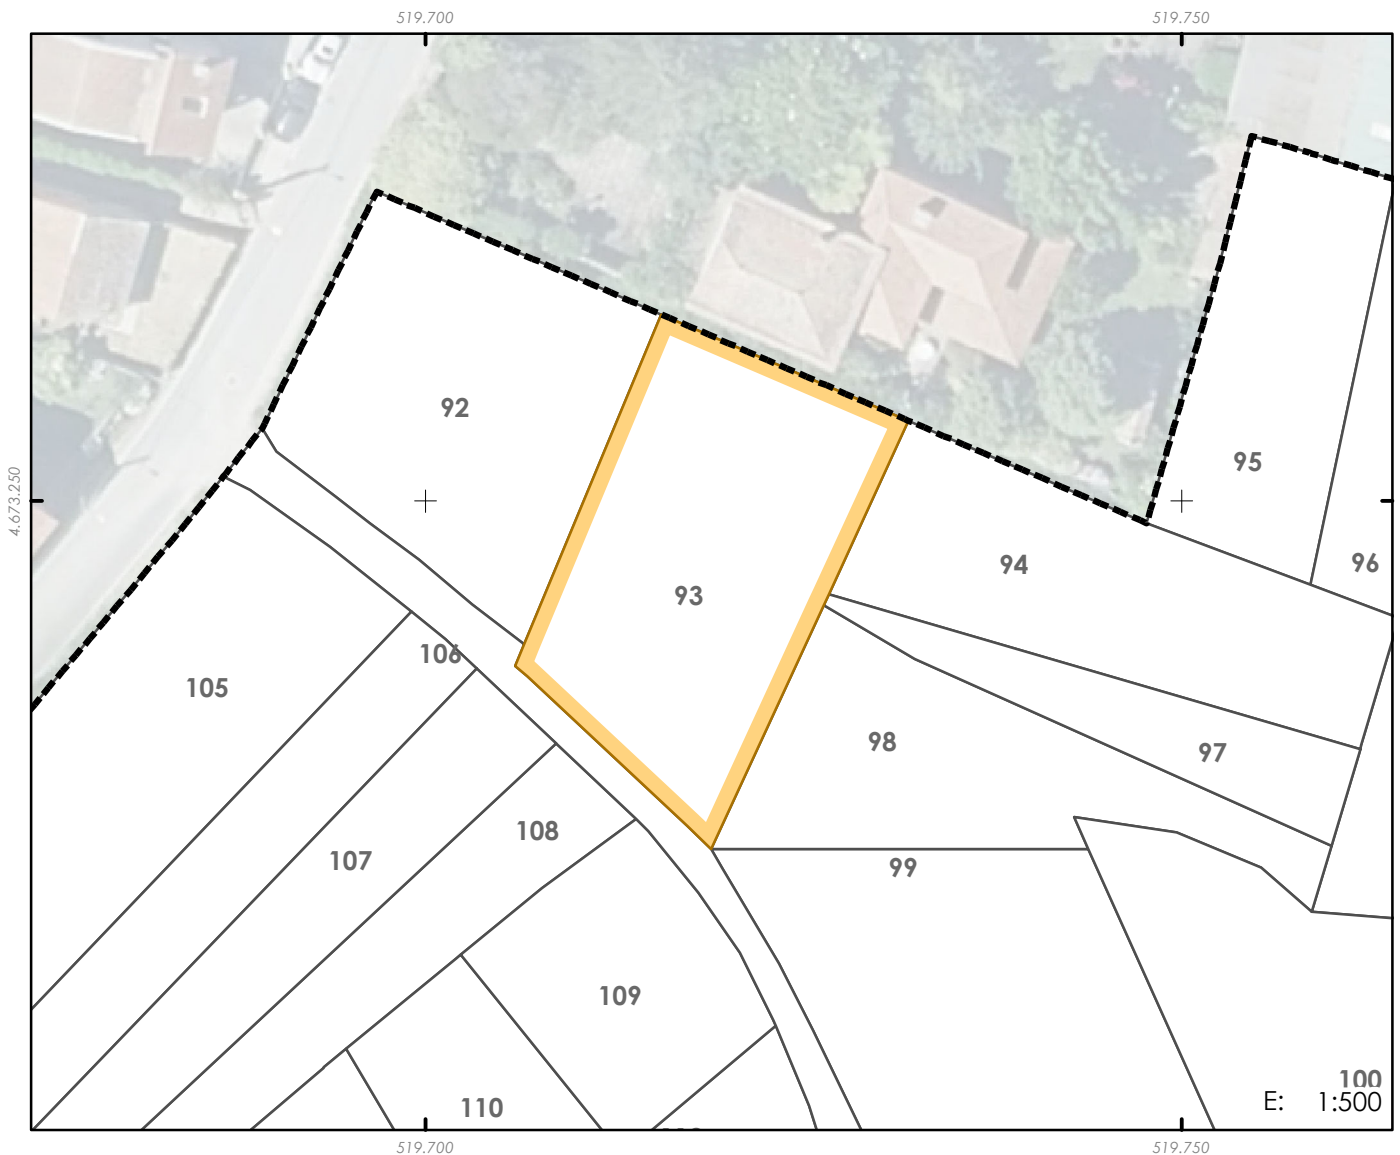

PARCELA ORIXE

REFERENCIA CATASTRAL

9935850NG1793N

PROPIETARIO

Instituto Galego da Vivenda e Solo

TÍTULO DE ADQUISICIÓN

Permuta

CARGAS E GRAVAMES

Compromiso de permuta (xunto coas fincas de orixe 39, 42, 46, 65, 103, 105, 142 e 143) dos rueiros M-IVA-15 e M-IVB-23

INSCRICIÓN REXISTRAL

Tomo 2587, Libro 1652, Folio 79, Finsa Rexistral número 81.569, 2ª

SUPERFICIE REXISTRAL (m²)

485

DENOMINACIÓN

93

DESCRICIÓN

Parcela situada no centro do Polígono número 1 da 2ª Modificación do Plan parcial de San Paio de Navia, no termo municipal de Vigo, obtida mediante Permuta. Linda ao norte parcela 9935802NG1793N; ao sur dominio público viario; ao leste parcelas 9935849NG1793N, 9935879NG1793N e 9935877NG1793N; e ao oeste parcela 9935801NG1793N.

CONSTRUCCIÓNS

SUPERFICIE CATASTRAL (m²):

486

SUPERFICIE INCLUÍDA NO ÁMBITO (m²):

486

* Rectificarase a superficie rexistral segundo recente medición descrita graficamente e segundo catastro

CORRESPONDENCIA EN PARC. RESULTADO:

42,7% en finca 168, 29,9% en finca 52, 23,0% en finca 51 e 4,4% en finca 157