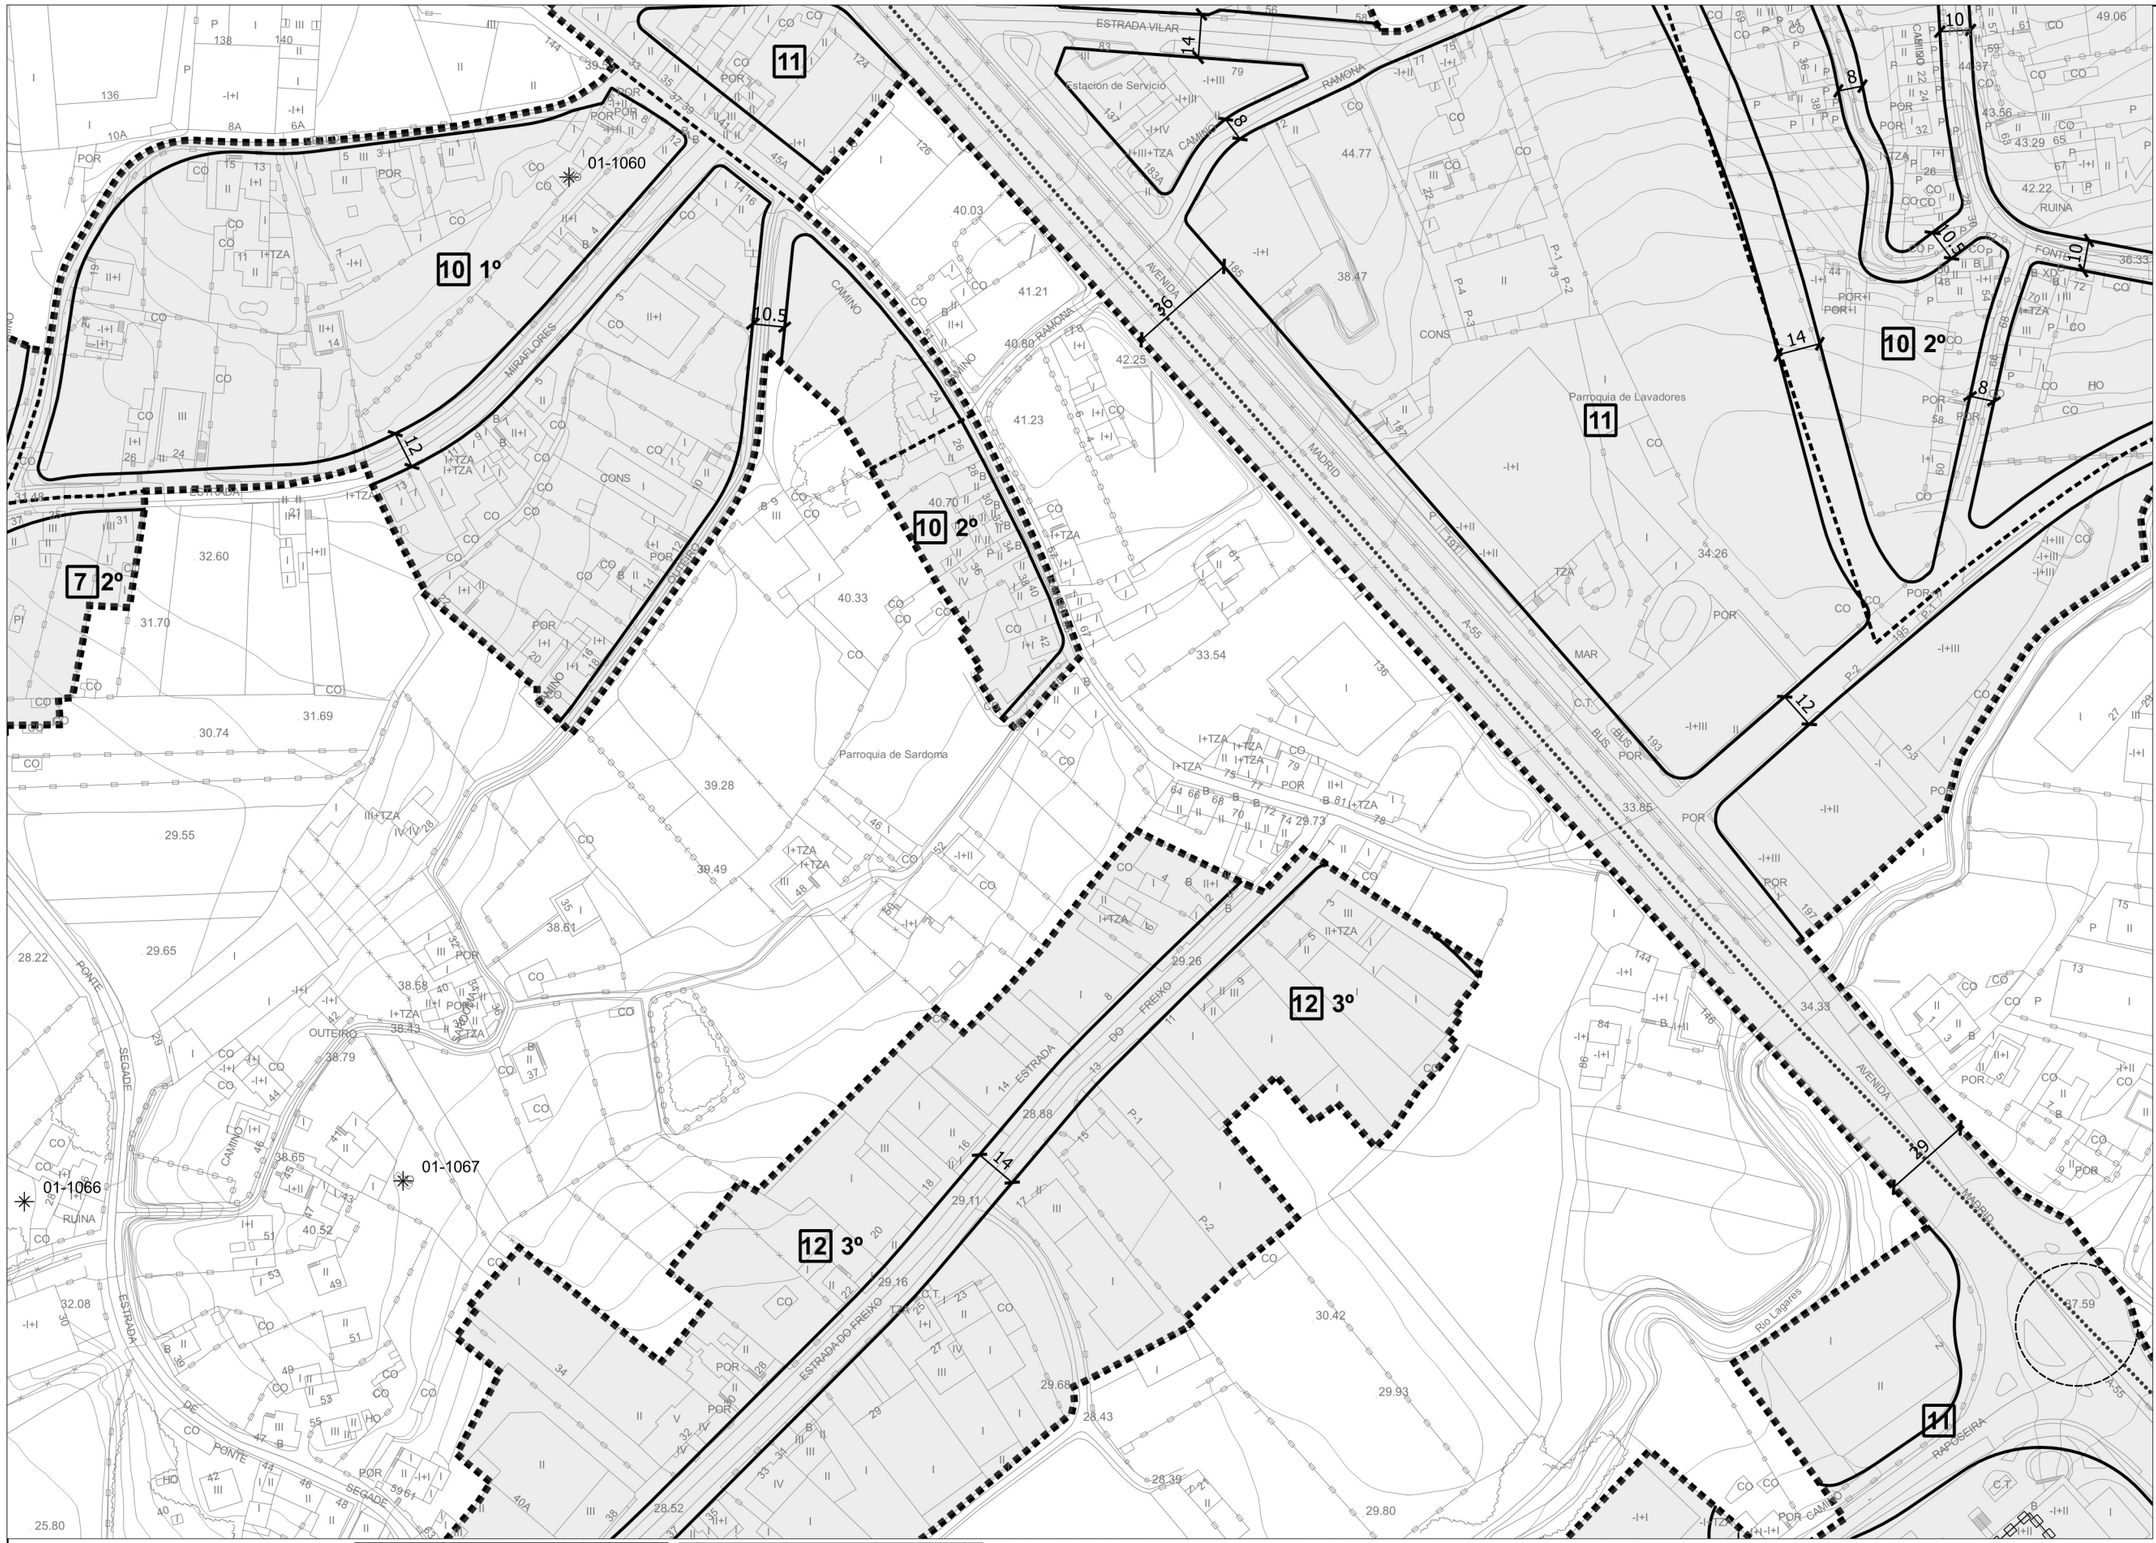

SOLO URBANO CONSOLIDADO

LIMITE DE ORDENANZA

ALIÑACIÓN EXTERIOR

ALIÑACIÓN INTERIOR

VIARIO PROPOSTO

PASAXE INTERIOR COUZADA

AREA DE NORMALIZACION DE PARCELAS

SOLO URBANO NON CONSOLIDADO

SISTEMAS XERAIS E LOCAIS

SISTEMAS XERAIS

SISTEMA XERAL DE EQUIPAMENTOS

SISTEMA XERAL DE ZONAS VERDES E ESPAZOS LIBRES

SISTEMA LOCAL DE EQUIPAMENTOS

SISTEMA LOCAL DE ZONAS VERDES E ESPAZOS LIBRES

AD	Administrativo	D	Deportivo
SC	Sociocultural	S.P.	Servizo Públicos
S	Sanitario	T	Transporte
AS	Asistencial	R	Relixioso
E	Escolar	CE	Cemiterios
P	Privado	CS	Cesión Uso superficie

PROTECCIÓNS/ELEMENTOS CATÁLOGO

DELIMITACIÓN DE PLAN ESPECIAIS DE PROTECCIÓN

ÁREA DE PROTECCIÓN INTEGRAL ELEMENTOS ARQUEOLÓXICOS

ÁREA DE RESPECTO (CONTORNO DE PROTECCIÓN) ELEMENTOS ARQUEOLÓXICOS

ÁREA PROTECCIÓN ELEMENTOS ARQUITECTURA

Clave: **Elementos catalogados:**

GA Xacementos arqueolóxico

ACH Achado Arqueolóxico

A_: Arquitectura

U_: Urbanistico

S_: Parques e xardins

00-0000_: Etnográfico

LÍMITES

DELIMITACION PARROQUIAL

LÍMITE TERMO MUNICIPAL

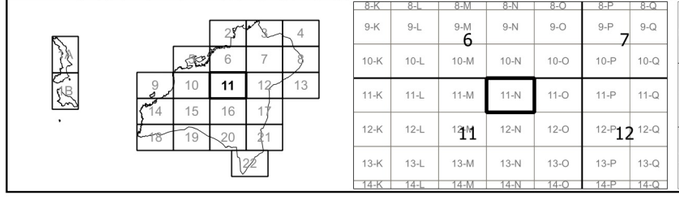

8-K	8-L	8-M	8-N	8-O	8-P	8-Q
9-K	9-L	9-M	9-N	9-O	9-P	9-Q
10-K	10-L	10-M	10-N	10-O	10-P	10-Q
11-K	11-L	11-M	11-N	11-O	11-P	11-Q
12-K	12-L	12-M	12-N	12-O	12-P	12-Q
13-K	13-L	13-M	13-N	13-O	13-P	13-Q
14-K	14-L	14-M	14-N	14-O	14-P	14-Q

0-L	10-M	10-N	10-O	10-
1-L	11-M	11-N	11-O	11-
2-L	12-M	12-N	12-O	12-

LEI 37/2015 ESTRADAS

PEGADA ESTUDO INFORMATIVO

LIÑA LIM. EDIFICACION

ARISTA EXT. CALZADA

ARISTA EXT. TÚNEL

LEI DE COSTAS

DOMINIO PÚBLICO MARÍTIMO-TERRESTRE

RIBEIRA DO MAR

SERVIDUME DE PROTECCION

SERVIDUME DE TRANSITO

ZONA INFLUENCIA

AEROPORTO

ÁREA CAUTELA

PLANO Nº: SERIE 2-A

FOLLA: 11-N

ESCALA: 1:2000

0 10 20 30 40 50 m

ABRIL 2019

INSTRUMENTO DE ORDENACIÓN PROVISIONAL

XERENCIA MUNICIPAL DE URBANISMO
CONCELLO DE VIGO

ORDENACIÓN PORMENORIZADA DO SOLO URBANO

V.5 DOCUMENTO PARA APROBACIÓN DEFINITIVA

EQUIPO REDACTOR: SERVIZOS TÉCNICOS MUNICIPAIS

Data sinatura: 29/07/2019 CSV: 28EEC8-34A4B7-8H22C3-P1AA54-KPCNUJ-HE Verificable en www.vigo.org/csv APROB. DEFINITIVA PLENO 24/07/19