


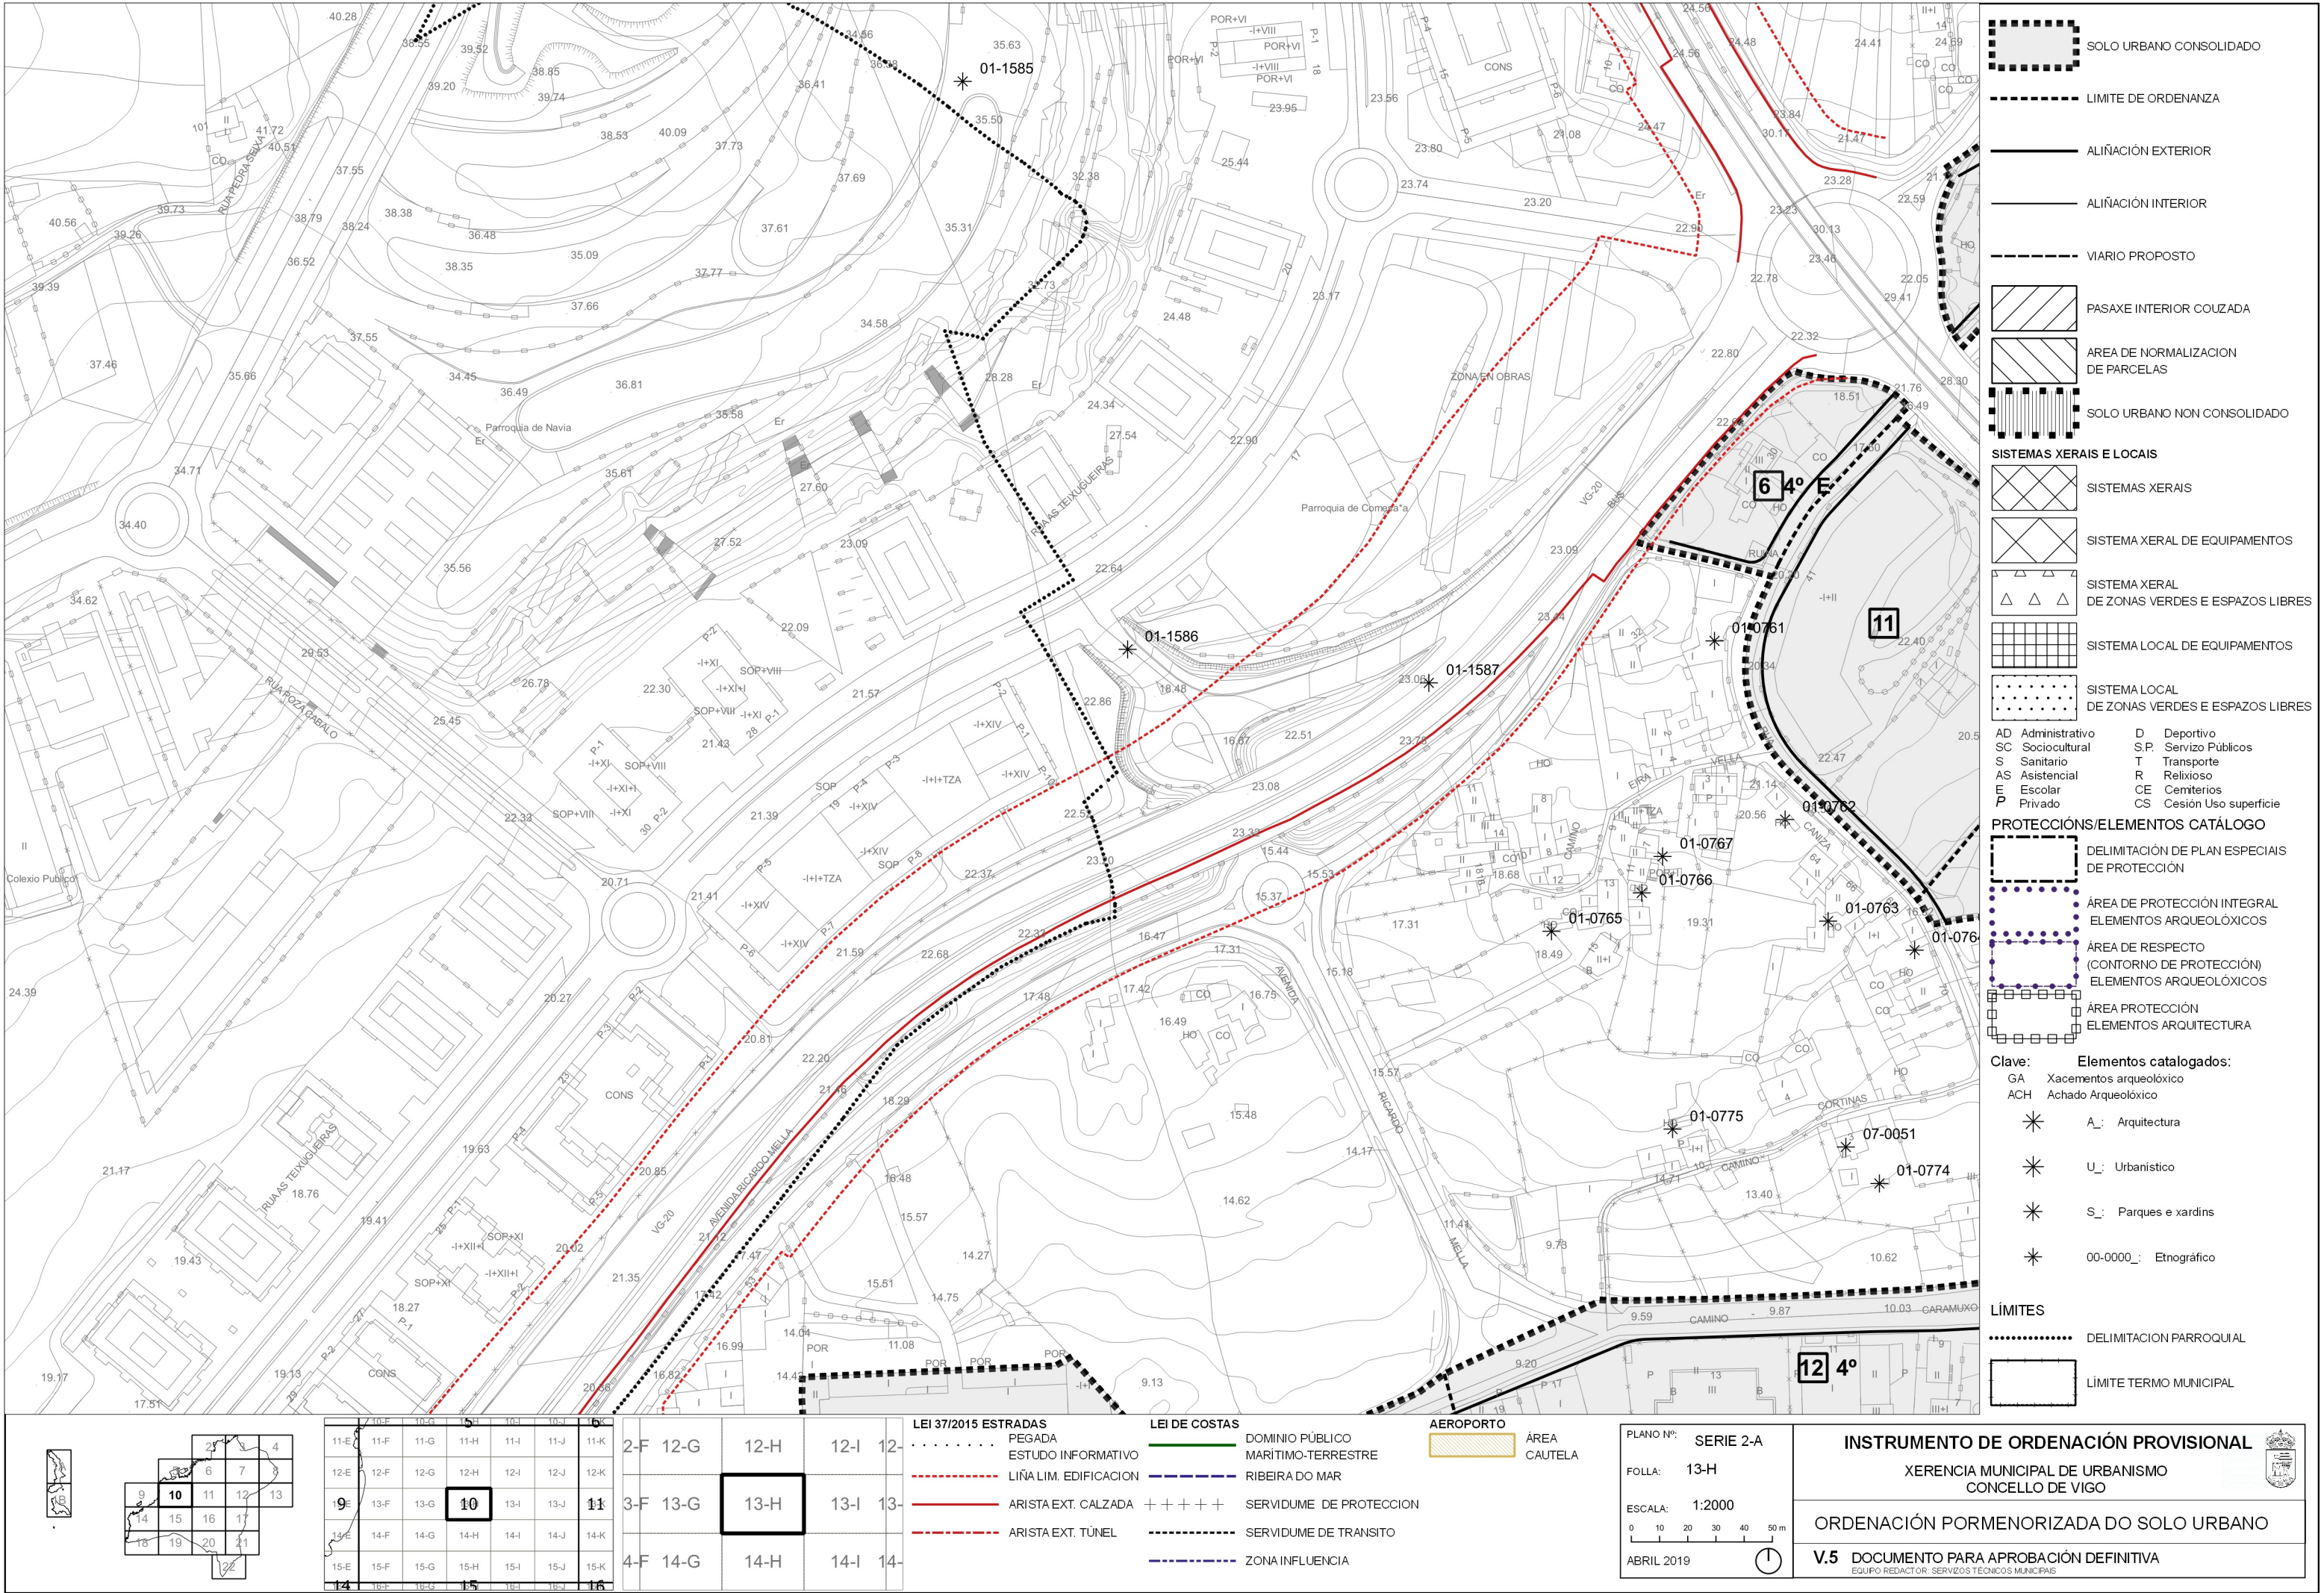

- SOLO URBANO CONSOLIDADO
- LIMITE DE ORDENANZA
- ALIÑACIÓN EXTERIOR
- ALIÑACIÓN INTERIOR
- VIARIO PROPOSTO
- PASAXE INTERIOR COUZADA
- AREA DE NORMALIZACION DE PARCELAS
- SOLO URBANO NON CONSOLIDADO
- SISTEMAS XERAIS E LOCAIS
 - SISTEMAS XERAIS
 - SISTEMA XERAL DE EQUIPAMENTOS
 - SISTEMA XERAL DE ZONAS VERDES E ESPAZOS LIBRES
 - SISTEMA LOCAL DE EQUIPAMENTOS
 - SISTEMA LOCAL DE ZONAS VERDES E ESPAZOS LIBRES
- AD Administrativo
- SC Sociocultural
- S Sanitario
- AS Asistencial
- E Escolar
- P Privado
- D Deportivo
- S.P. Servizo Públicos
- T Transporte
- R Religioso
- CE Cemiterios
- CS Cesión Uso superficie
- PROTECCIÓN/ELEMENTOS CATÁLOGO
 - DELIMITACIÓN DE PLAN ESPECIAIS DE PROTECCIÓN
 - ÁREA DE PROTECCIÓN INTEGRAL ELEMENTOS ARQUEOLÓXICOS
 - ÁREA DE RESPECTO (CONTORNO DE PROTECCIÓN) ELEMENTOS ARQUEOLÓXICOS
 - ÁREA PROTECCIÓN ELEMENTOS ARQUITECTURA
- Clave: Elementos catalogados:
 - GA Xacementos arqueolóxico
 - ACH Achado Arqueolóxico
 - A_ Arquitectura
 - U_ Urbanístico
 - S_ Parques e xardins
 - 00-0000_ Etnográfico
- LÍMITES
 - DELIMITACION PARROQUIAL
 - LÍMITE TERMO MUNICIPAL

11-E	11-F	11-G	11-H	11-I	11-J	11-K
12-E	12-F	12-G	12-H	12-I	12-J	12-K
13-E	13-F	13-G	13-H	13-I	13-J	13-K
14-E	14-F	14-G	14-H	14-I	14-J	14-K
15-E	15-F	15-G	15-H	15-I	15-J	15-K
16-E	16-F	16-G	16-H	16-I	16-J	16-K

LEI 37/2015 ESTRADAS

- PEGADA
- ESTUDO INFORMATIVO
- LIÑA LIM. EDIFICACION
- ARISTA EXT. CALZADA
- ARISTA EXT. TÚNEL

LEI DE COSTAS

- DOMINIO PÚBLICO MARÍTIMO-TERRESTRE
- RIBEIRA DO MAR
- SERVIDUME DE PROTECCION
- SERVIDUME DE TRANSITO
- ZONA INFLUENCIA

AEROPORTO

- ÁREA CAUTELA

PLANO Nº: SERIE 2-A

FOLLA: 13-H

ESCALA: 1:2000

0 10 20 30 40 50 m

ABRIL 2019

INSTRUMENTO DE ORDENACIÓN PROVISIONAL

XERENCIA MUNICIPAL DE URBANISMO

CONCELLO DE VIGO

ORDENACIÓN PORMENORIZADA DO SOLO URBANO

V.5 DOCUMENTO PARA APROBACIÓN DEFINITIVA

EQUIPO REDACTOR: SERVICIOS TÉCNICOS MUNICIPAIS