


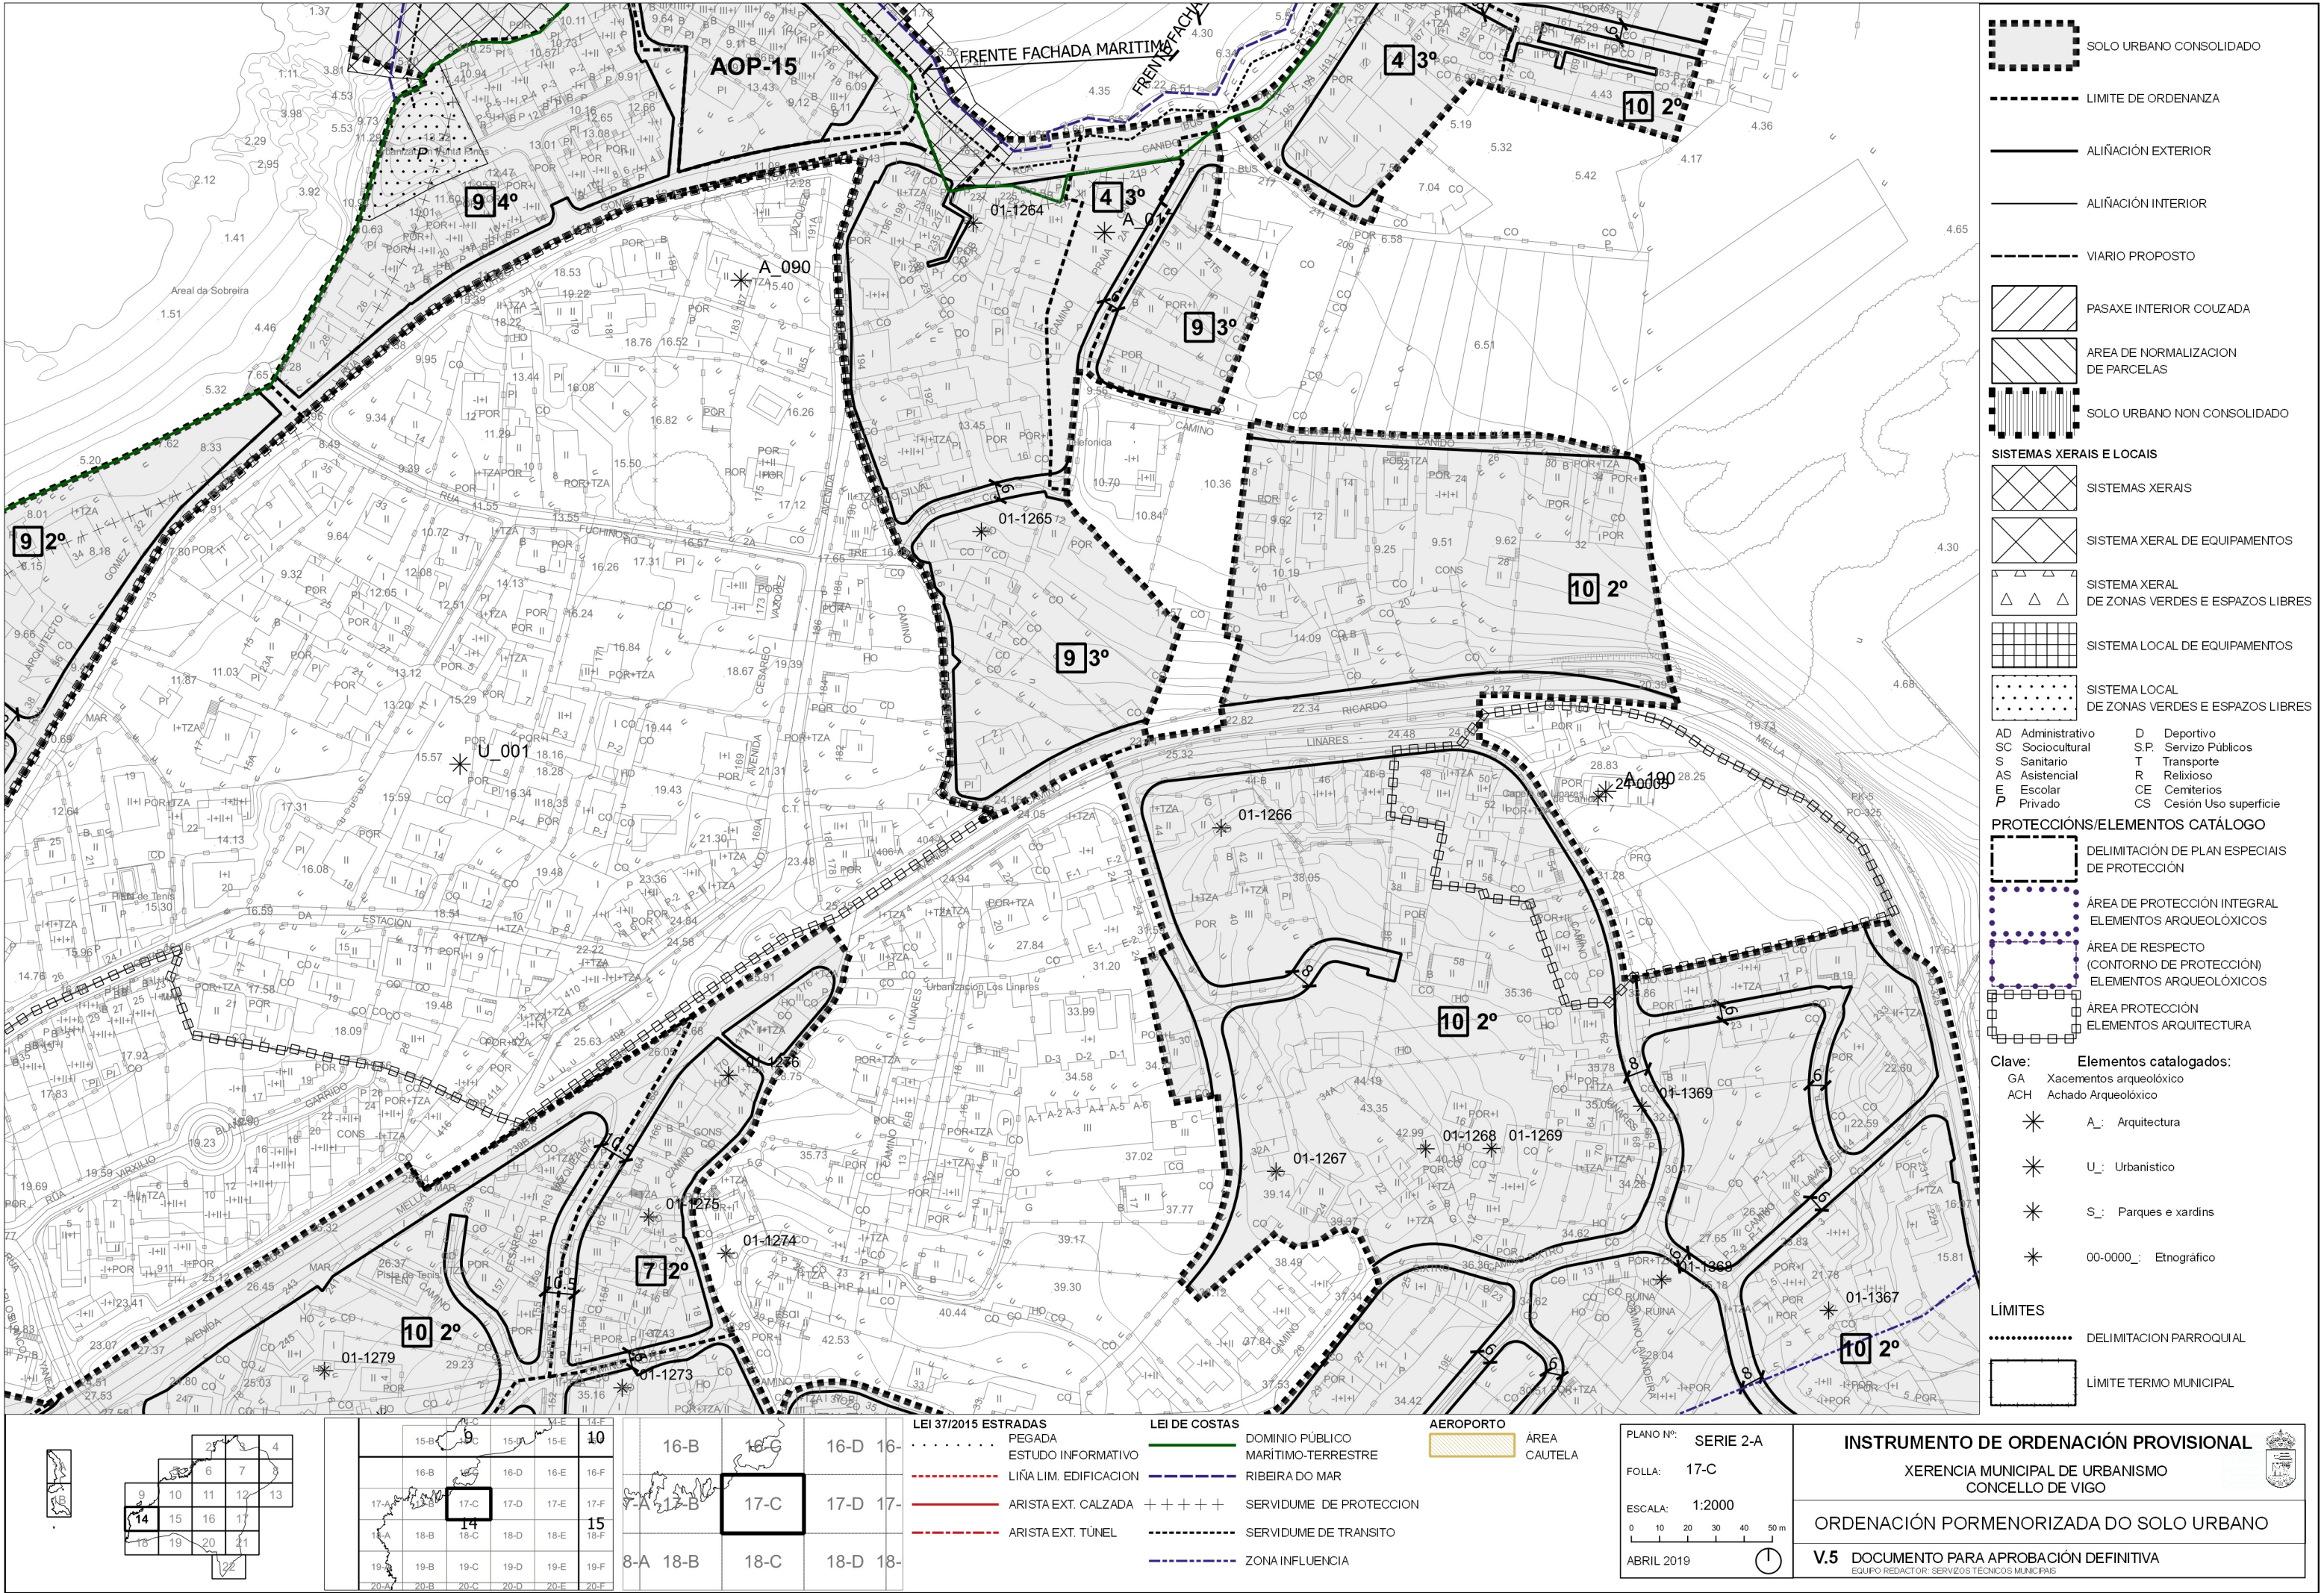

SOLO URBANO CONSOLIDADO

LIMITE DE ORDENANZA

ALIÑACIÓN EXTERIOR

ALIÑACIÓN INTERIOR

VIARIO PROPOSTO

PASAXE INTERIOR COUZADA

AREA DE NORMALIZACION DE PARCELAS

SOLO URBANO NON CONSOLIDADO

SISTEMAS XERAIS E LOCAIS

SISTEMAS XERAIS

SISTEMA XERAL DE EQUIPAMENTOS

SISTEMA XERAL DE ZONAS VERDES E ESPAZOS LIBRES

SISTEMA LOCAL DE EQUIPAMENTOS

SISTEMA LOCAL DE ZONAS VERDES E ESPAZOS LIBRES

AD Administrativo

D Deportivo

SC Sociocultural

S.P. Servizo Públicos

S Sanitario

T Transporte

AS Asistencial

R Religioso

E Escolar

CE Cemetirios

P Privado

CS Cesión Uso superficie

PROTECCIÓN/ELEMENTOS CATÁLOGO

DELIMITACIÓN DE PLAN ESPECIAL DE PROTECCIÓN

ÁREA DE PROTECCIÓN INTEGRAL ELEMENTOS ARQUEOLÓXICOS

ÁREA DE RESPECTO (CONTORNO DE PROTECCIÓN) ELEMENTOS ARQUEOLÓXICOS

ÁREA PROTECCIÓN ELEMENTOS ARQUITECTURA

Clave:

Elementos catalogados:

GA

Xacementos arqueolóxico

ACH

Achado Arqueolóxico

*

A_:

Arquitectura

*

U_:

Urbanístico

*

S_:

Parques e xardins

*

00-0000_:

Etnográfico

LÍMITES

DELIMITACION PARROQUIAL

LÍMITE TERMO MUNICIPAL

LEI 37/2015 ESTRADAS	
.....	PEGADA
.....	ESTUDO INFORMATIVO
-----	LIÑA LIM. EDIFICACION
-----	ARISTA EXT. CALZADA
-----	ARISTA EXT. TÚNEL

LEI DE COSTAS	
-----	DOMINIO PÚBLICO
-----	MARITIMO-TERRESTRE
-----	RIBEIRA DO MAR
++++	SERVIDUME DE PROTECCION
-----	SERVIDUME DE TRANSITO
-----	ZONA INFLUENCIA

AEROPORTO	
-----	ÁREA CAUTELA

PLANO Nº:	SERIE 2-A
FOLLA:	17-C
ESCALA:	1:2000
0 10 20 30 40 50 m	
ABRIL 2019	

INSTRUMENTO DE ORDENACIÓN PROVISIONAL

XERENCIA MUNICIPAL DE URBANISMO

CONCELLO DE VIGO

ORDENACIÓN PORMENORIZADA DO SOLO URBANO

V.5 DOCUMENTO PARA APROBACIÓN DEFINITIVA

EQUIPO REDACTOR: SERVICIOS TÉCNICOS MUNICIPAIS

Data sinatura: 29/07/2019 CSV: 2CEEC5-3FADBC-D6AAE4-EUH28B-HTEAPV-HE Verificable en www.vigo.org/csv APROB. DEFINITIVA PLENO 24/07/19