


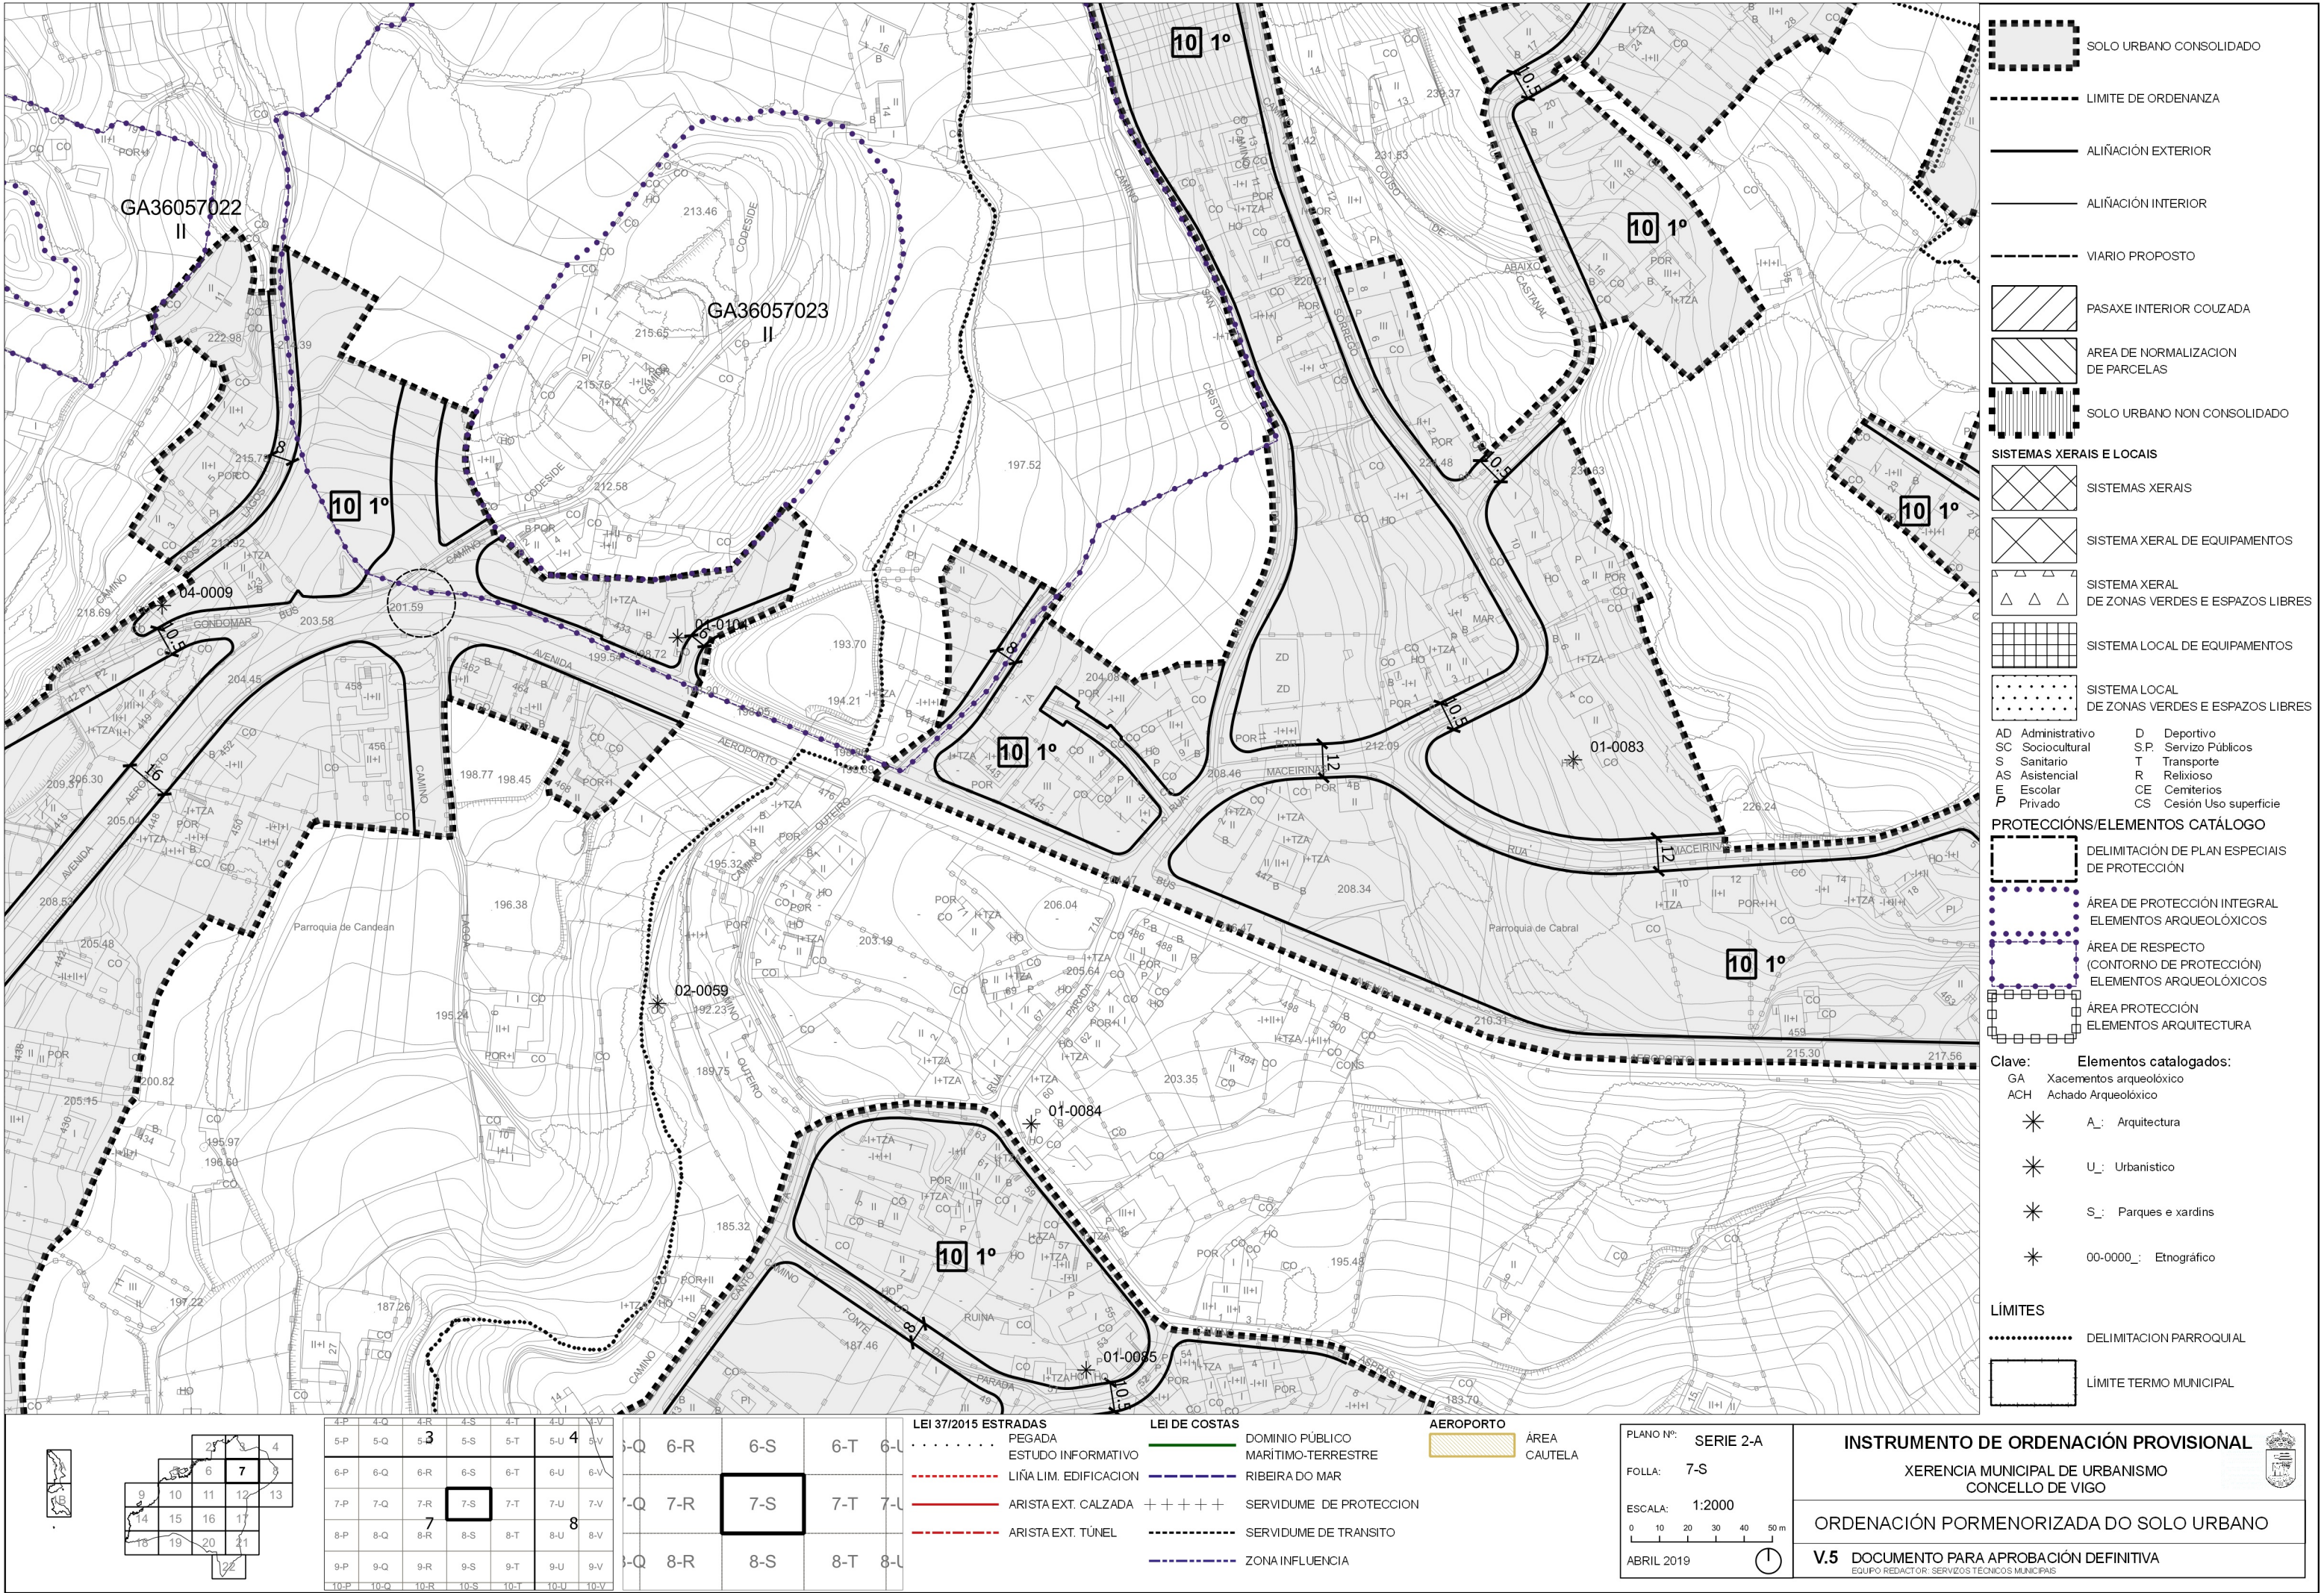

SOLO URBANO CONSOLIDADO

LÍMITE DE ORDENANZA

ALIÑACIÓN EXTERIOR

ALIÑACIÓN INTERIOR

VIARIO PROPOSTO

PASAXE INTERIOR COUZADA

AREA DE NORMALIZACION DE PARCELAS

SOLO URBANO NON CONSOLIDADO

SISTEMAS XERAIS E LOCAIS

SISTEMAS XERAIS

SISTEMA XERAL DE EQUIPAMENTOS

SISTEMA XERAL DE ZONAS VERDES E ESPAZOS LIBRES

SISTEMA LOCAL DE EQUIPAMENTOS

SISTEMA LOCAL DE ZONAS VERDES E ESPAZOS LIBRES

AD Administrativo

SC Sociocultural

S Sanitario

AS Asistencial

E Escolar

P Privado

D Deportivo

S.P. Servizo Públicos

T Transporte

R Religioso

CE Cemiterios

CS Cesión Uso superficie

PROTECCIÓN/ELEMENTOS CATÁLOGO

DELIMITACIÓN DE PLAN ESPECIAIS DE PROTECCIÓN

ÁREA DE PROTECCIÓN INTEGRAL ELEMENTOS ARQUEOLÓXICOS

ÁREA DE RESPECTO (CONTORNO DE PROTECCIÓN) ELEMENTOS ARQUEOLÓXICOS

ÁREA PROTECCIÓN ELEMENTOS ARQUITECTURA

Clave:

GA Xacementos arqueolóxico

ACH Achado Arqueolóxico

A_ Arquitectura

U_ Urbanístico

S_ Parques e xardins

00-0000_ Etnográfico

Elementos catalogados:

LÍMITES

DELIMITACION PARROQUIAL

LÍMITE TERMO MUNICIPAL



2	3	4
6	7	8
10	11	12
14	15	16
18	19	20
22	23	24

4-P	4-Q	4-R	4-S	4-T	4-U	4-V
5-P	5-Q	5-R	5-S	5-T	5-U	5-V
6-P	6-Q	6-R	6-S	6-T	6-U	6-V
7-P	7-Q	7-R	7-S	7-T	7-U	7-V
8-P	8-Q	8-R	8-S	8-T	8-U	8-V
9-P	9-Q	9-R	9-S	9-T	9-U	9-V
10-P	10-Q	10-R	10-S	10-T	10-U	10-V

6-Q	6-R	6-S	6-T	6-U
7-Q	7-R	7-S	7-T	7-U
8-Q	8-R	8-S	8-T	8-U

LEI 37/2015 ESTRADAS
..... PEGADA
----- ESTUDO INFORMATIVO
----- LIÑA LIM. EDIFICACION
----- ARISTA EXT. CALZADA
----- ARISTA EXT. TÚNEL

LEI DE COSTAS
----- DOMINIO PÚBLICO
----- MARÍTIMO-TERRESTRE
----- RIBEIRA DO MAR
+++++ SERVIDUME DE PROTECCION
----- SERVIDUME DE TRANSITO
----- ZONA INFLUENCIA

AEROPORTO
AREA CAUTELA

PLANO Nº:	SERIE 2-A
FOLLA:	7-S
ESCALA:	1:2000
0 10 20 30 40 50 m	
ABRIL 2019	

INSTRUMENTO DE ORDENACIÓN PROVISIONAL

XERENCIA MUNICIPAL DE URBANISMO

CONCELLO DE VIGO

ORDENACIÓN PORMENORIZADA DO SOLO URBANO

V.5 DOCUMENTO PARA APROBACIÓN DEFINITIVA

EQUIPO REDACTOR: SERVIZOS TÉCNICOS MUNICIPAIS