


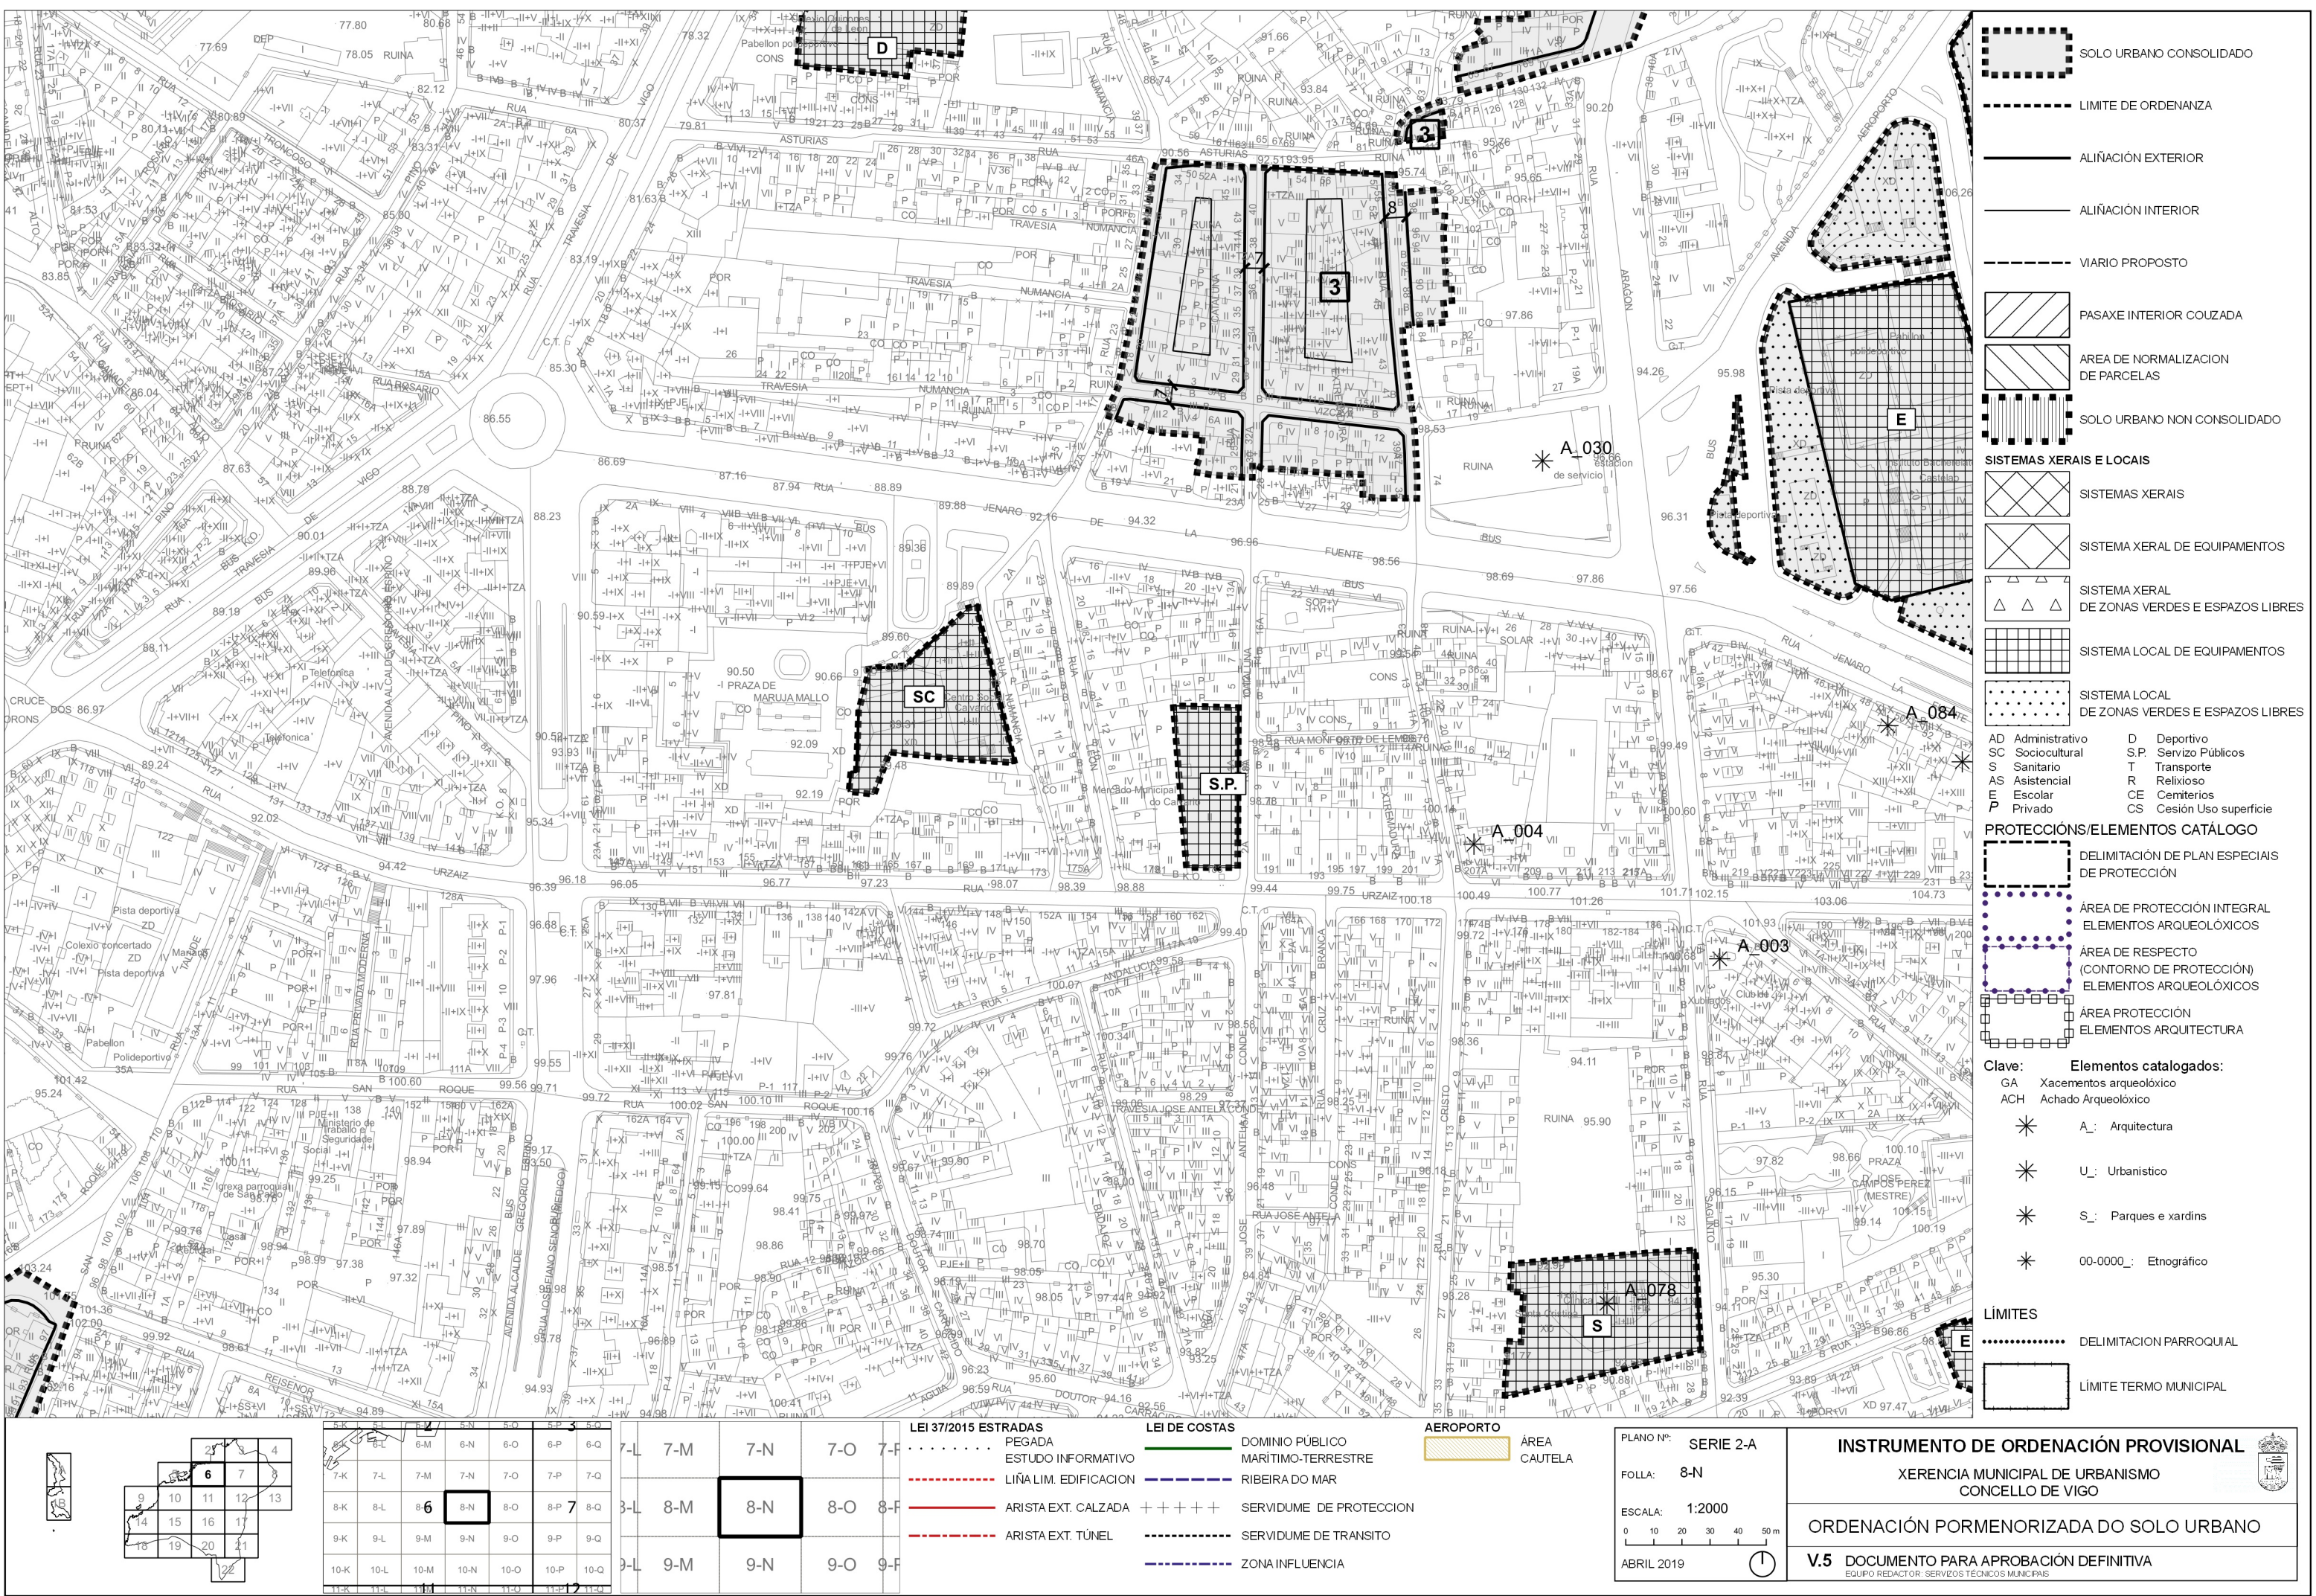

SOLO URBANO CONSOLIDADO

LIMITE DE ORDENANZA

ALIÑACIÓN EXTERIOR

ALIÑACIÓN INTERIOR

VIARIO PROPOSTO

PASAXE INTERIOR COUZADA

AREA DE NORMALIZACION DE PARCELAS

SOLO URBANO NON CONSOLIDADO

SISTEMAS XERAIS E LOCAIS

SISTEMAS XERAIS

SISTEMA XERAL DE EQUIPAMENTOS

SISTEMA XERAL DE ZONAS VERDES E ESPAZOS LIBRES

SISTEMA LOCAL DE EQUIPAMENTOS

SISTEMA LOCAL DE ZONAS VERDES E ESPAZOS LIBRES

AD Administrativo

D Deportivo

SC Sociocultural

S Sanitario

AS Asistencial

E Escolar

P Privado

S.P. Servizo Públicos

T Transporte

R Religioso

CE Cemeniterios

CS Cesión Uso superficie

PROTECCIÓN/ELEMENTOS CATÁLOGO

DELIMITACIÓN DE PLAN ESPECIAL DE PROTECCIÓN

ÁREA DE PROTECCIÓN INTEGRAL ELEMENTOS ARQUEOLÓXICOS

ÁREA DE RESPECTO (CONTORNO DE PROTECCIÓN) ELEMENTOS ARQUEOLÓXICOS

ÁREA PROTECCIÓN ELEMENTOS ARQUITECTURA

Clave: Elementos catalogados: GA Xacementos arqueolóxico ACH Achado Arqueolóxico

A. Arquitectura

U. Urbanístico


S. Parques e xardins

00-0000. Etnográfico

LÍMITES

DELIMITACION PARROQUIAL

LÍMITE TERMO MUNICIPAL

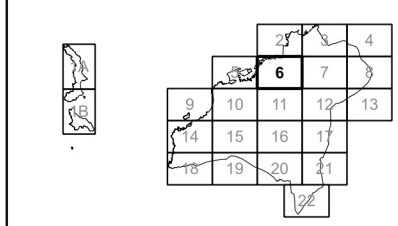

6-K	6-L	6-M	6-N	6-O	6-P	6-Q
7-K	7-L	7-M	7-N	7-O	7-P	7-Q
8-K	8-L	8-M	8-N	8-O	8-P	8-Q
9-K	9-L	9-M	9-N	9-O	9-P	9-Q
10-K	10-L	10-M	10-N	10-O	10-P	10-Q
11-K	11-L	11-M	11-N	11-O	11-P	11-Q

7-L	7-M	7-N	7-O	7-F
8-L	8-M	8-N	8-O	8-F
9-L	9-M	9-N	9-O	9-F

LEI 37/2015 ESTRADAS
PEGADA
ESTUDO INFORMATIVO
LIÑA LIM. EDIFICACION
ARISTA EXT. CALZADA
ARISTA EXT. TÚNEL

LEI DE COSTAS
DOMINIO PÚBLICO MARÍTIMO-TERRESTRE
RIBEIRA DO MAR
SERVIDUME DE PROTECCION
SERVIDUME DE TRANSITO
ZONA INFLUENCIA

AEROPORTO
ÁREA CAUTELA

PLANO Nº:	SERIE 2-A
FOLLA:	8-N
ESCALA:	1:2000
ABRIL 2019	

INSTRUMENTO DE ORDENACIÓN PROVISIONAL

XERENCIA MUNICIPAL DE URBANISMO

CONCELLO DE VIGO

ORDENACIÓN PORMENORIZADA DO SOLO URBANO

V.5 DOCUMENTO PARA APROBACIÓN DEFINITIVA

EQUIPO REDACTOR: SERVICIOS TÉCNICOS MUNICIPAIS