

ACTA DE RECEPCION PARCIAL

De las obras de **URBANIZACION DE LA URBANIZACION U.A. 14
PEDREIRA, OIA – VIGO (2ª FASE).**

Reunidos en Vigo, el día 3 de Marzo de 2021,

MARIA SANDRA BARROS FERNANDEZ Por la Junta de Compensación
ALBERTO MORENO GARCIA Director de Obra.
MARIA SANDRA BARROS FERNANDEZ Contratista por Administración

Se procedió al reconocimiento de las obras de referencia, haciéndose constar lo siguiente:
Las obras se realizaron de acuerdo con el Proyecto aprobado y continúan en buen estado de conservación.

En vista de lo cual, se resuelve recibir Parcial las obras delimitadas en el plano que se acompaña, significando que esta entrega no será firme hasta que el Ayuntamiento de Vigo acuerde su Recepción.

Y para que conste y surta efectos, se extiende la presente Acta, a la que prestan su conformidad todos los señores comparecientes y firman en la fecha y lugar al principio consignados.

Por Junta de Compensación

Director de la Obra

El Contratista

Fdo/ Mª Sandra Barros Fernández

Fdo/ Alberto Moreno García

Por Administración
Fdo/ Mª Sandra Barros Fdez



ALBERTO MORENO GARCIA
Ingeniero de Caminos
Gran Vía nº 68, 1º
36.203-VIGO

ASUNTO: URBANIZACION U.A. 14 PEDREIRA, OIA – VIGO (2ª FASE)

CERTIFICADO FINAL DE OBRA FASE 2ª

Alberto Moreno García, Ingeniero de Caminos, Canales y Puertos, como Director de las Obras de "URBANIZACION U.A. 14 PEDREIRA, OIA – VIGO (2ª FASE)", por medio de la presente

I N F O R M O

Que las obras de Urbanización de la Fase 2ª, están totalmente terminadas y se ajustan a las especificaciones del Proyecto. Se adjuntan planos del estado definitivo de las obras realizadas,.


Que las redes de Alcantarillado, Abastecimiento, Alumbrado Público, Baja Tensión, Red de Gas y Comunicaciones, se realizaron de acuerdo con los planos del proyecto.

La Red de Agua se realizó de acuerdo con las indicaciones Municipales. La Red de Baja Tensión, se realizó de acuerdo con las indicaciones de la Compañía Suministradora (Fenosa). La Red de Comunicaciones, se realizó de acuerdo con las indicaciones de las Compañías suministradoras. Por último la Red de Gas, se realizó de acuerdo con las indicaciones de Gas Galicia, S.A.


Los materiales empleados en la construcción de estas obras, son los indicados en el Proyecto aprobado, que son los habituales empleados por el Concello de Vigo, para este tipo de obras y las obras se realizaron de acuerdo con las normas habituales en este municipio.

Y para que conste, se expide la presente en Vigo a 3 de marzo de 2021.


Fdo/ Alberto Moreno García

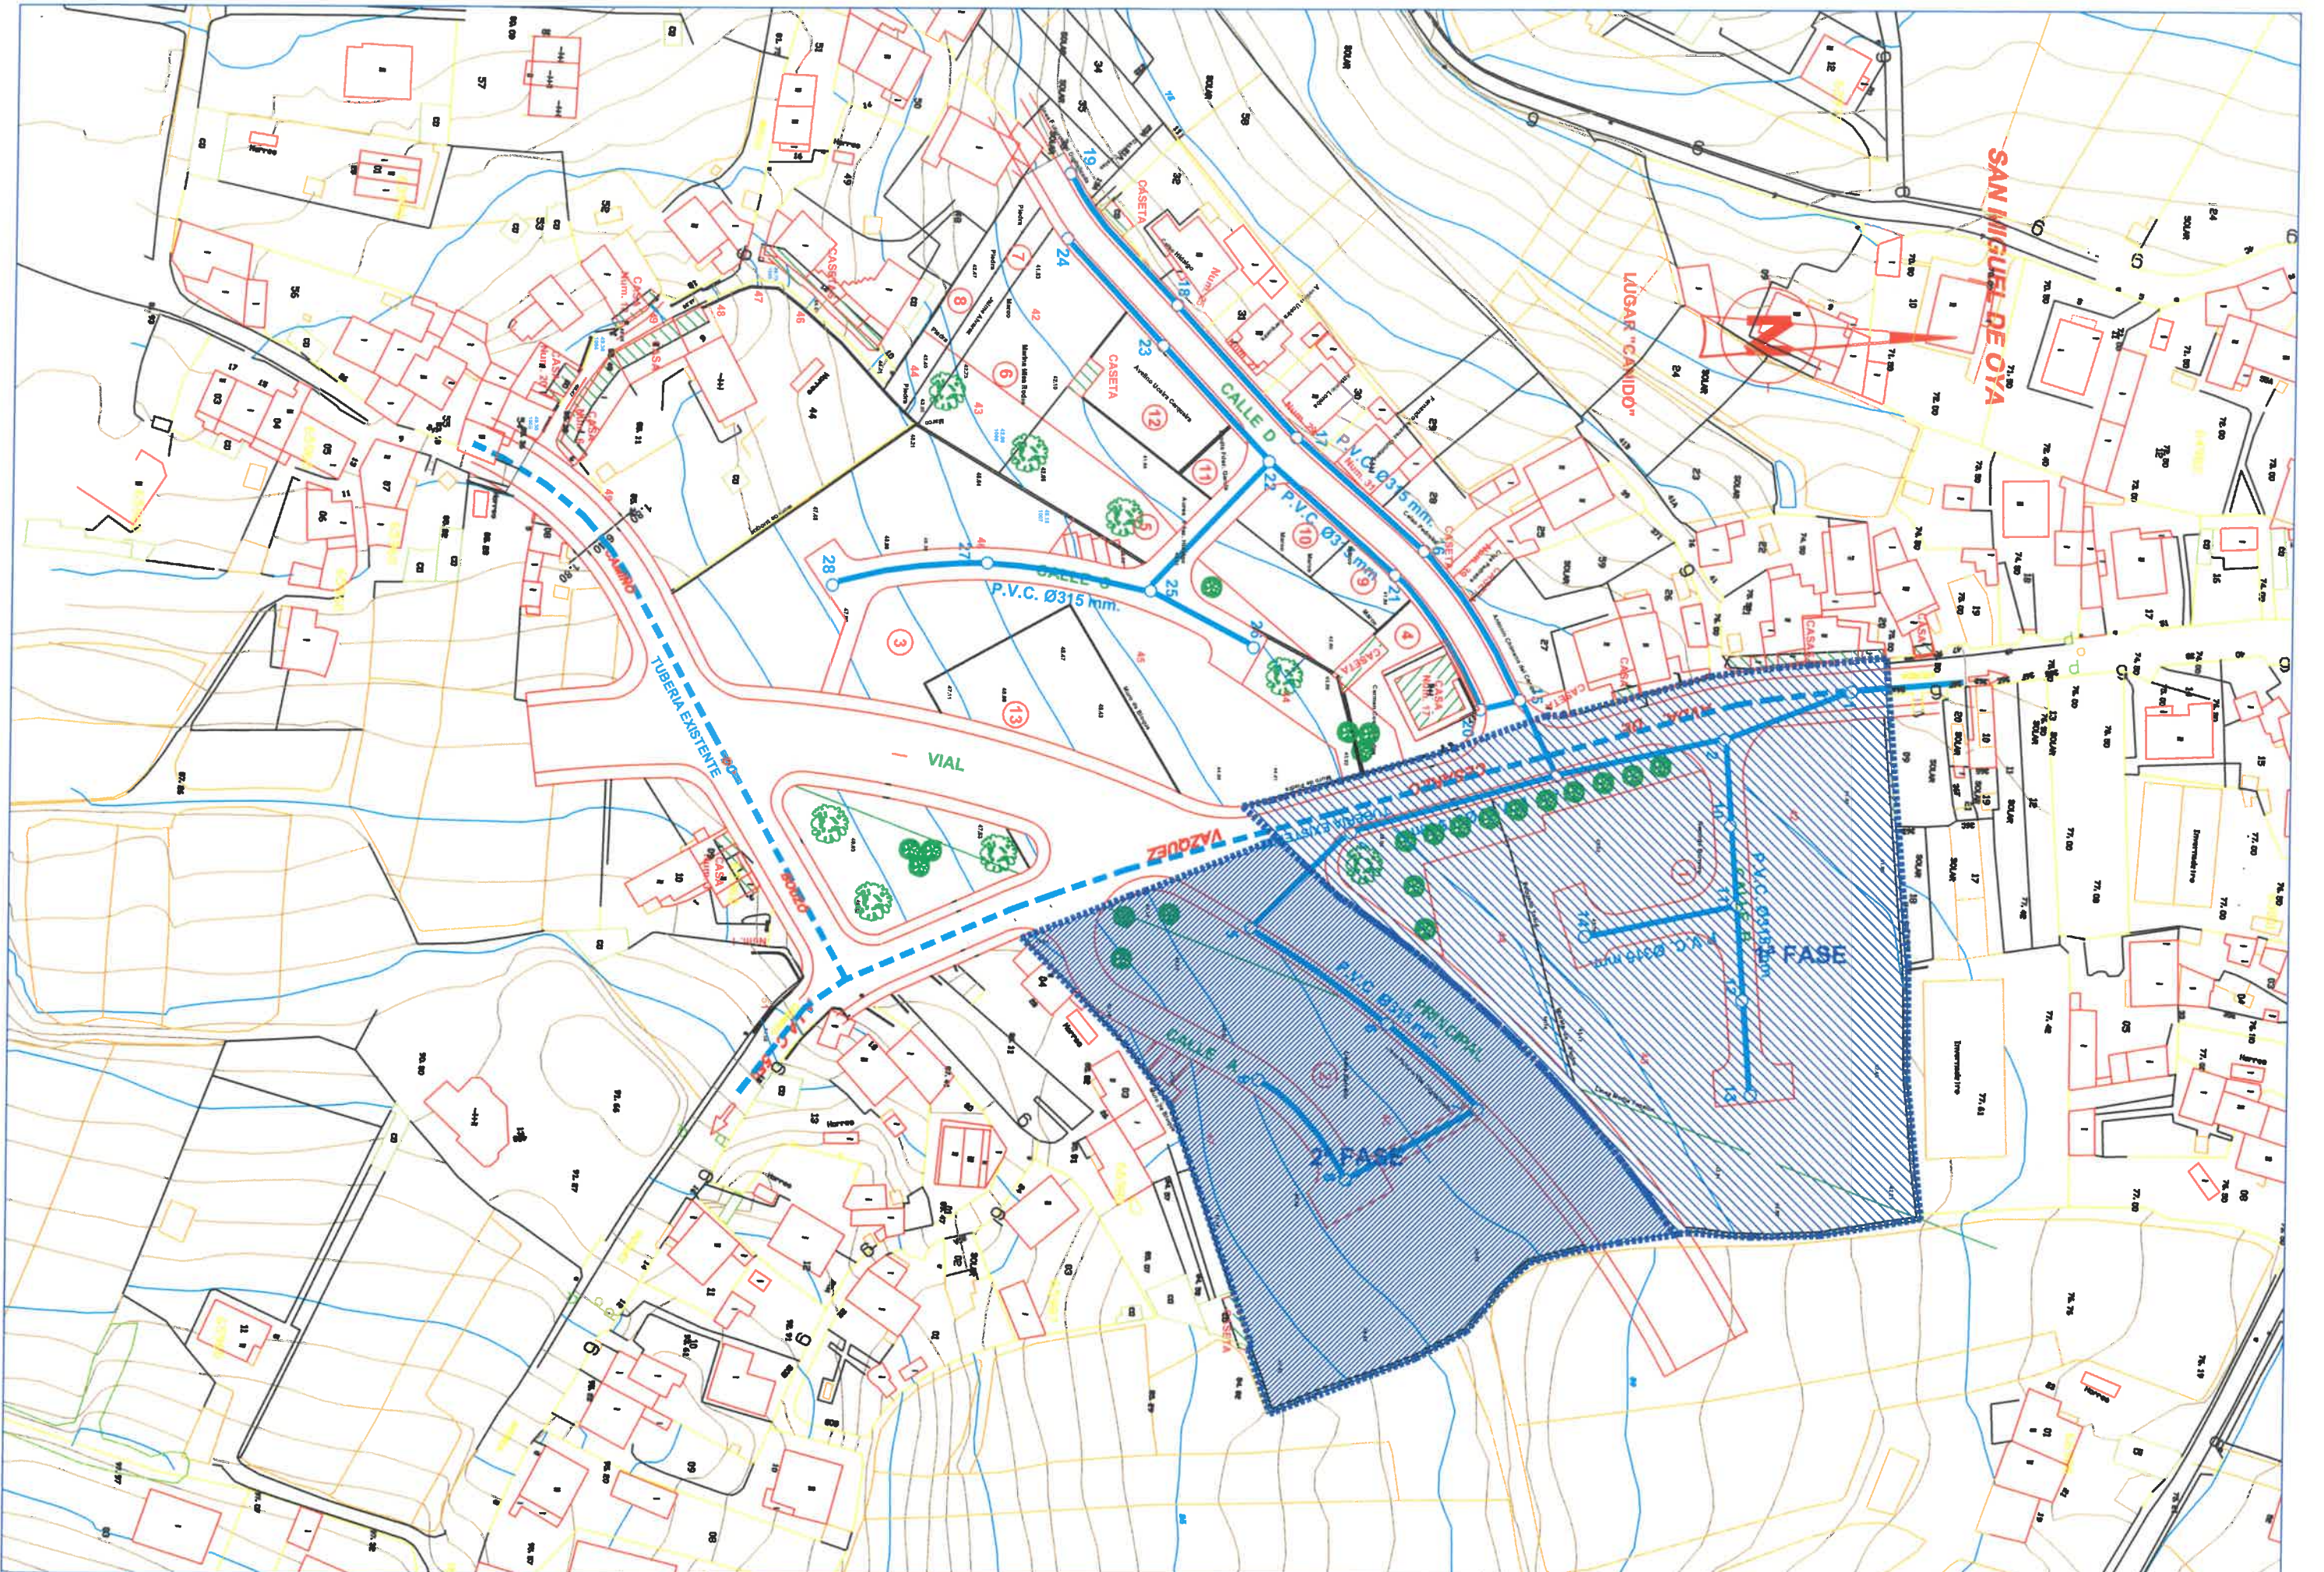

 <p>ESTUDIO A. MORENO S.L. AVDA. GRAN VIA, 68-1º D. VIGO Telf-Fax-986-41 69 35 E-Mail: ESTUDIOAMORENO@terra.es</p>	<p>El Ingeniero de Caminos: ALBERTO MORENO GARCIA</p>	<p>TITULO DEL PROYECTO: PROXECTO DE URBANIZACION DE LA U.A. 14-PEDREIRA. OIA-VIGO</p>	<p>SITUACION: PEDREIRA-OIA TERMINO MUNICIPAL: VIGO</p>	<p>FECHA: 08/2002</p>	<p>ESCALAS: 1:1000</p>	<p>DESIGNACION: PLANTA DE ALCANTARILLADO RED FECALES</p>	<p>PLANO Nº: 8 HOJA 1 DE 2</p>
---	--	--	--	----------------------------------	-----------------------------------	---	---

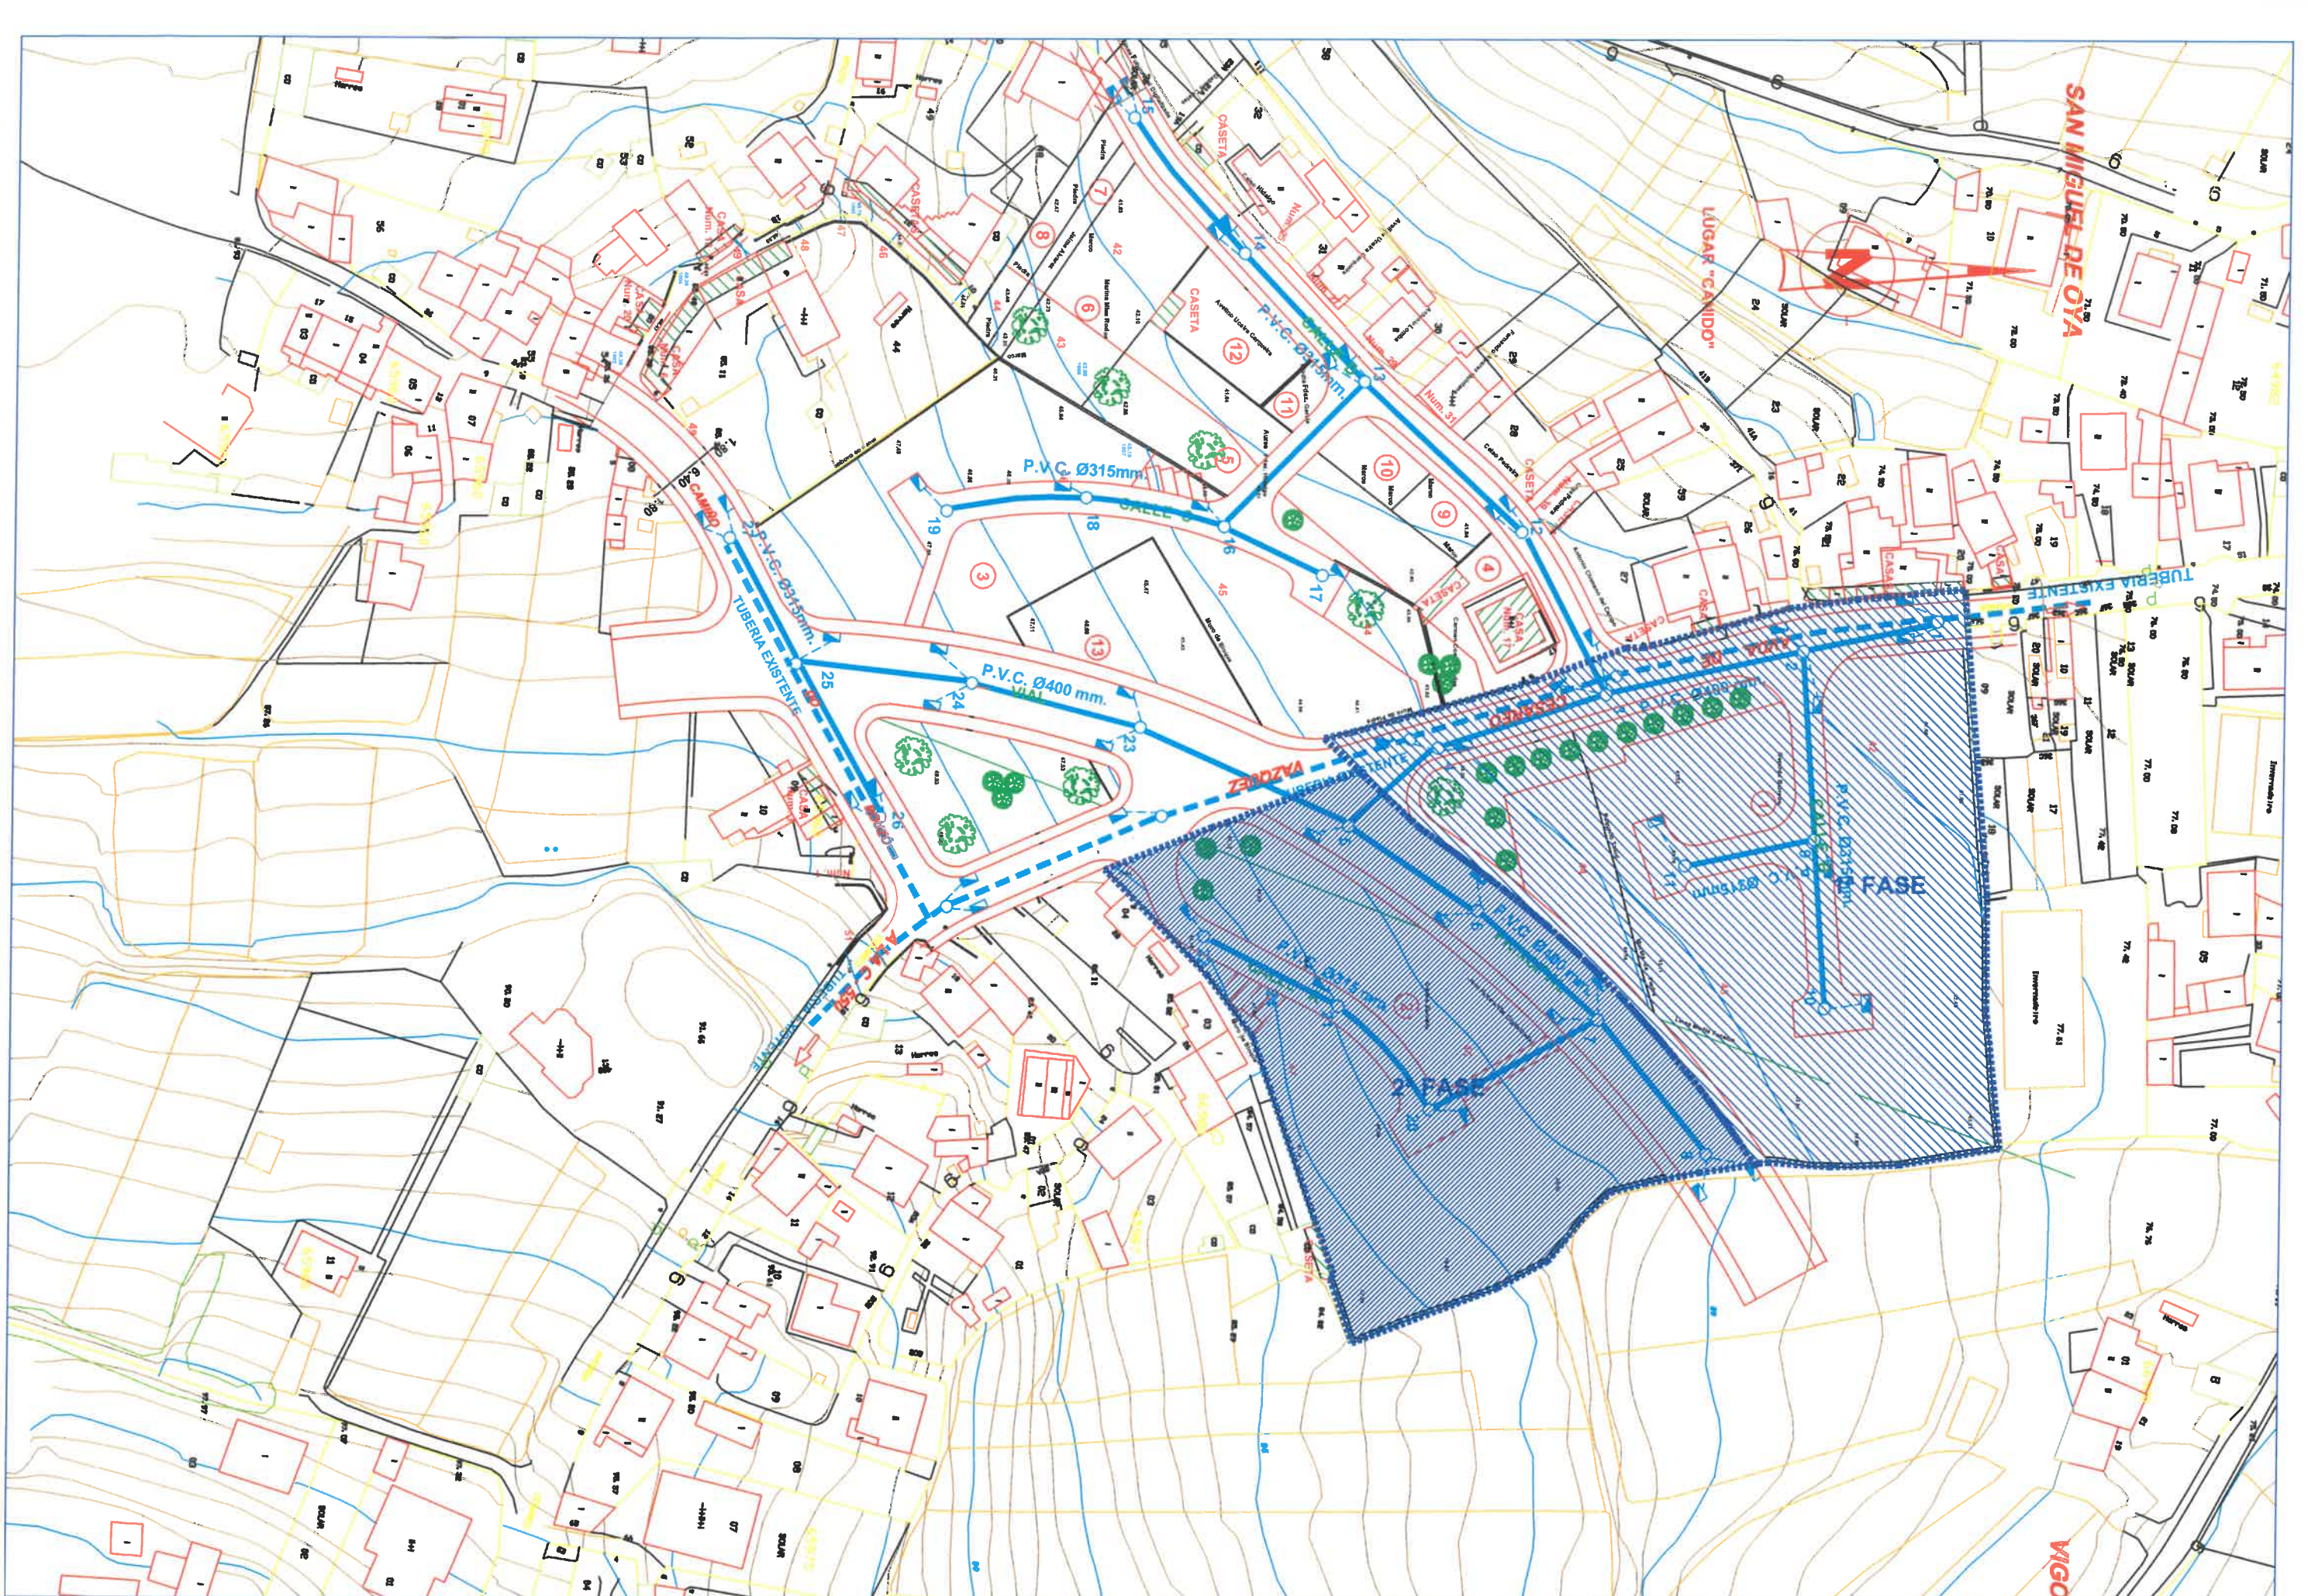


ESTUDIO A. MORENO S.L.
 AVDA. GRAN VIA, 68-1º D. VIGO
 Telf-Fax-986-41 69 35
 E-Mail: ESTUDIOAMORENO@terra.es

El Ingeniero de Caminos:
ALBERTO MORENO GARCIA

TITULO DEL PROYECTO:
PROXECTO DE URBANIZACION DE LA U.A. 14-PEDREIRA. OIA-VIGO


SITUACION: PEDREIRA-OIA
 TERMINO MUNICIPAL:
VIGO

FECHA:
08/2002


ESCALAS:
1:1000

DESIGNACION:
PLANTA DE ALCANTARILLADO RED PLUVIALES


PLANO Nº: **8**
 HOJA **2** DE **2**

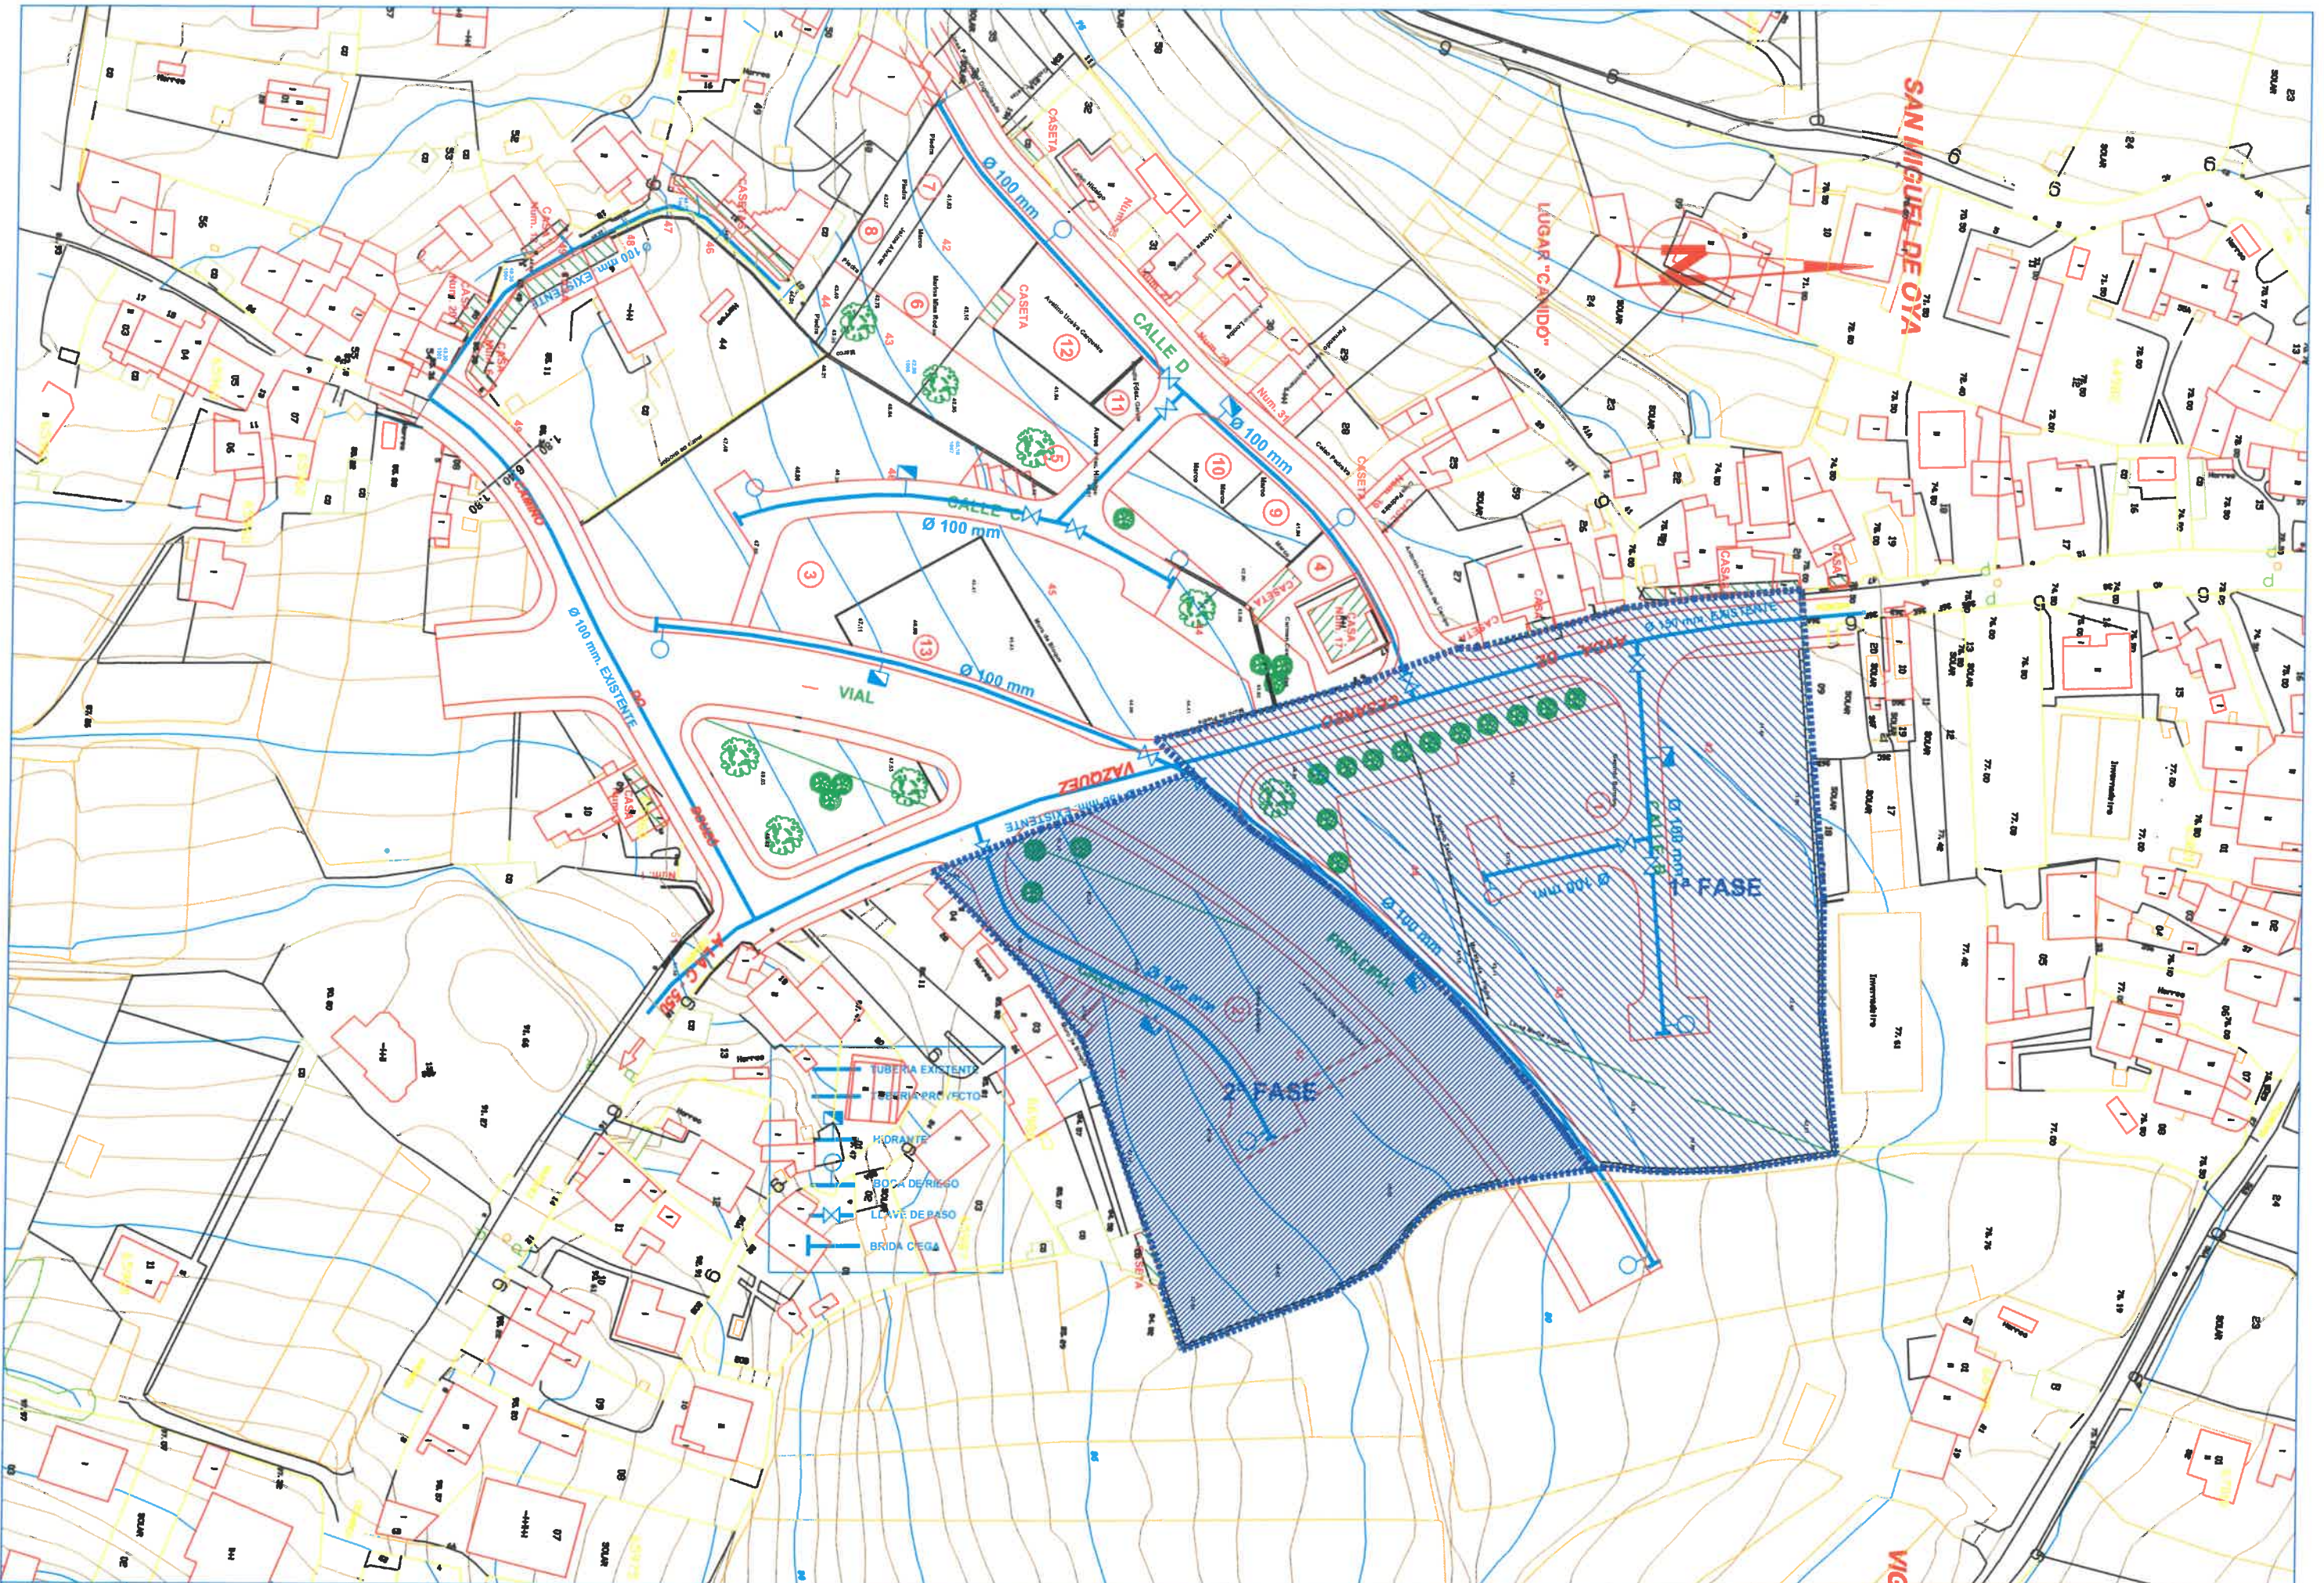


 <p>ESTUDIO A. MORENO S.L. AVDA. GRAN VIA, 68-1º D. VIGO Telf-Fax-986-41 69 35 E-Mail: ESTUDIOAMORENO@terra.es</p>	<p>El Ingeniero de Caminos:</p> <p>ALBERTO MORENO GARCIA</p>	<p>TITULO DEL PROYECTO:</p> <p>PROXECTO DE URBANIZACION DE LA U.A. 14-PEDREIRA. OIA-VIGO</p>	<p>SITUACION: PEDREIRA-OIA</p> <p>TERMINO MUNICIPAL: VIGO</p>	<p>FECHA:</p> <p>08/2002</p>	<p>ESCALAS:</p> <p>1:1000</p>	<p>DESIGNACION:</p> <p>PLANTA RED DE AGUA</p>	<p>PLANO Nº: 11</p> <p>HOJA 1 DE 1</p>
---	---	---	---	------------------------------	-------------------------------	--	---

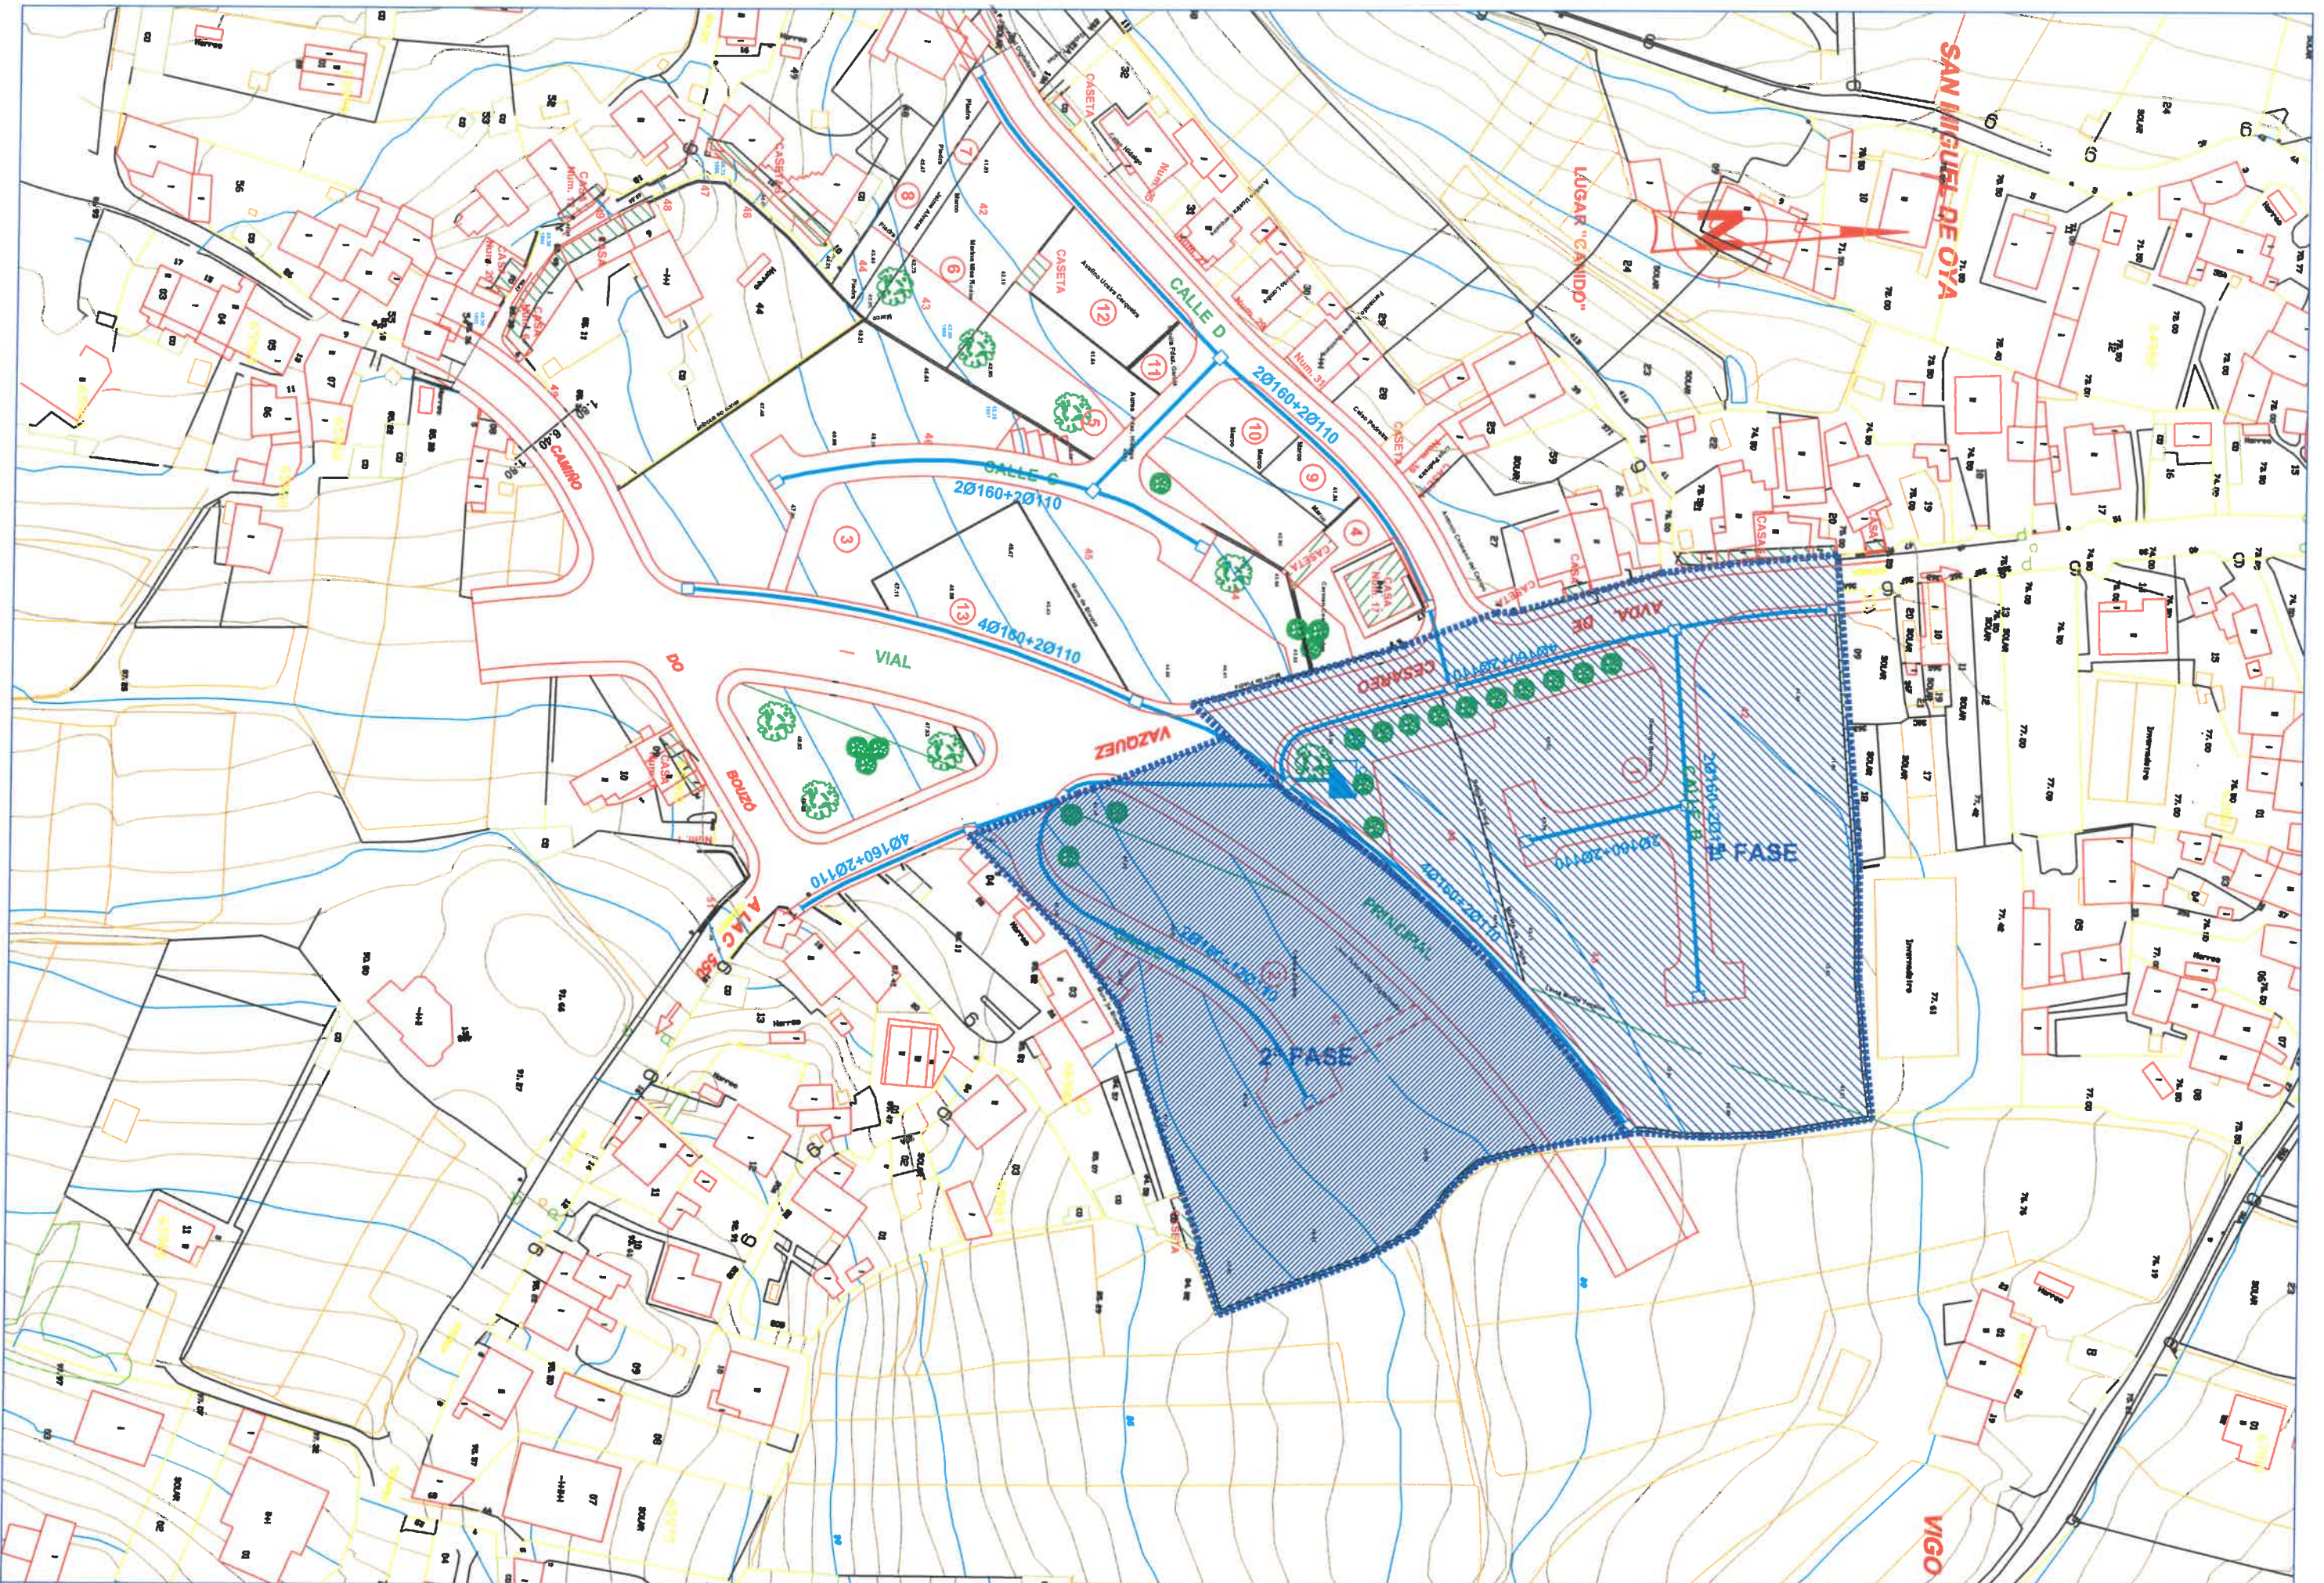

 <p>ESTUDIO A. MORENO S.L. AVDA. GRAN VIA, 68-1º D. VIGO Telf-Fax-986-41 69 35 E-Mail: ESTUDIOAMORENO@terra.es</p>	<p>El Ingeniero de Caminos:</p> <p>ALBERTO MORENO GARCIA</p>	<p>TITULO DEL PROYECTO:</p> <p>PROXECTO DE URBANIZACION DE LA U.A. 14-PEDREIRA. OIA-VIGO</p>	<p>SITUACION: PEDREIRA-OIA</p> <p>TERMINO MUNICIPAL: VIGO</p>	<p>FECHA:</p> <p>08/2002</p>	<p>ESCALAS:</p> <p>1:1000</p>	<p>DESIGNACION:</p> <p>PLANTA RED DE MEDIA Y BAJA TENSION</p>	<p>PLANO Nº: 13</p> <p>HOJA 1 DE 1</p>

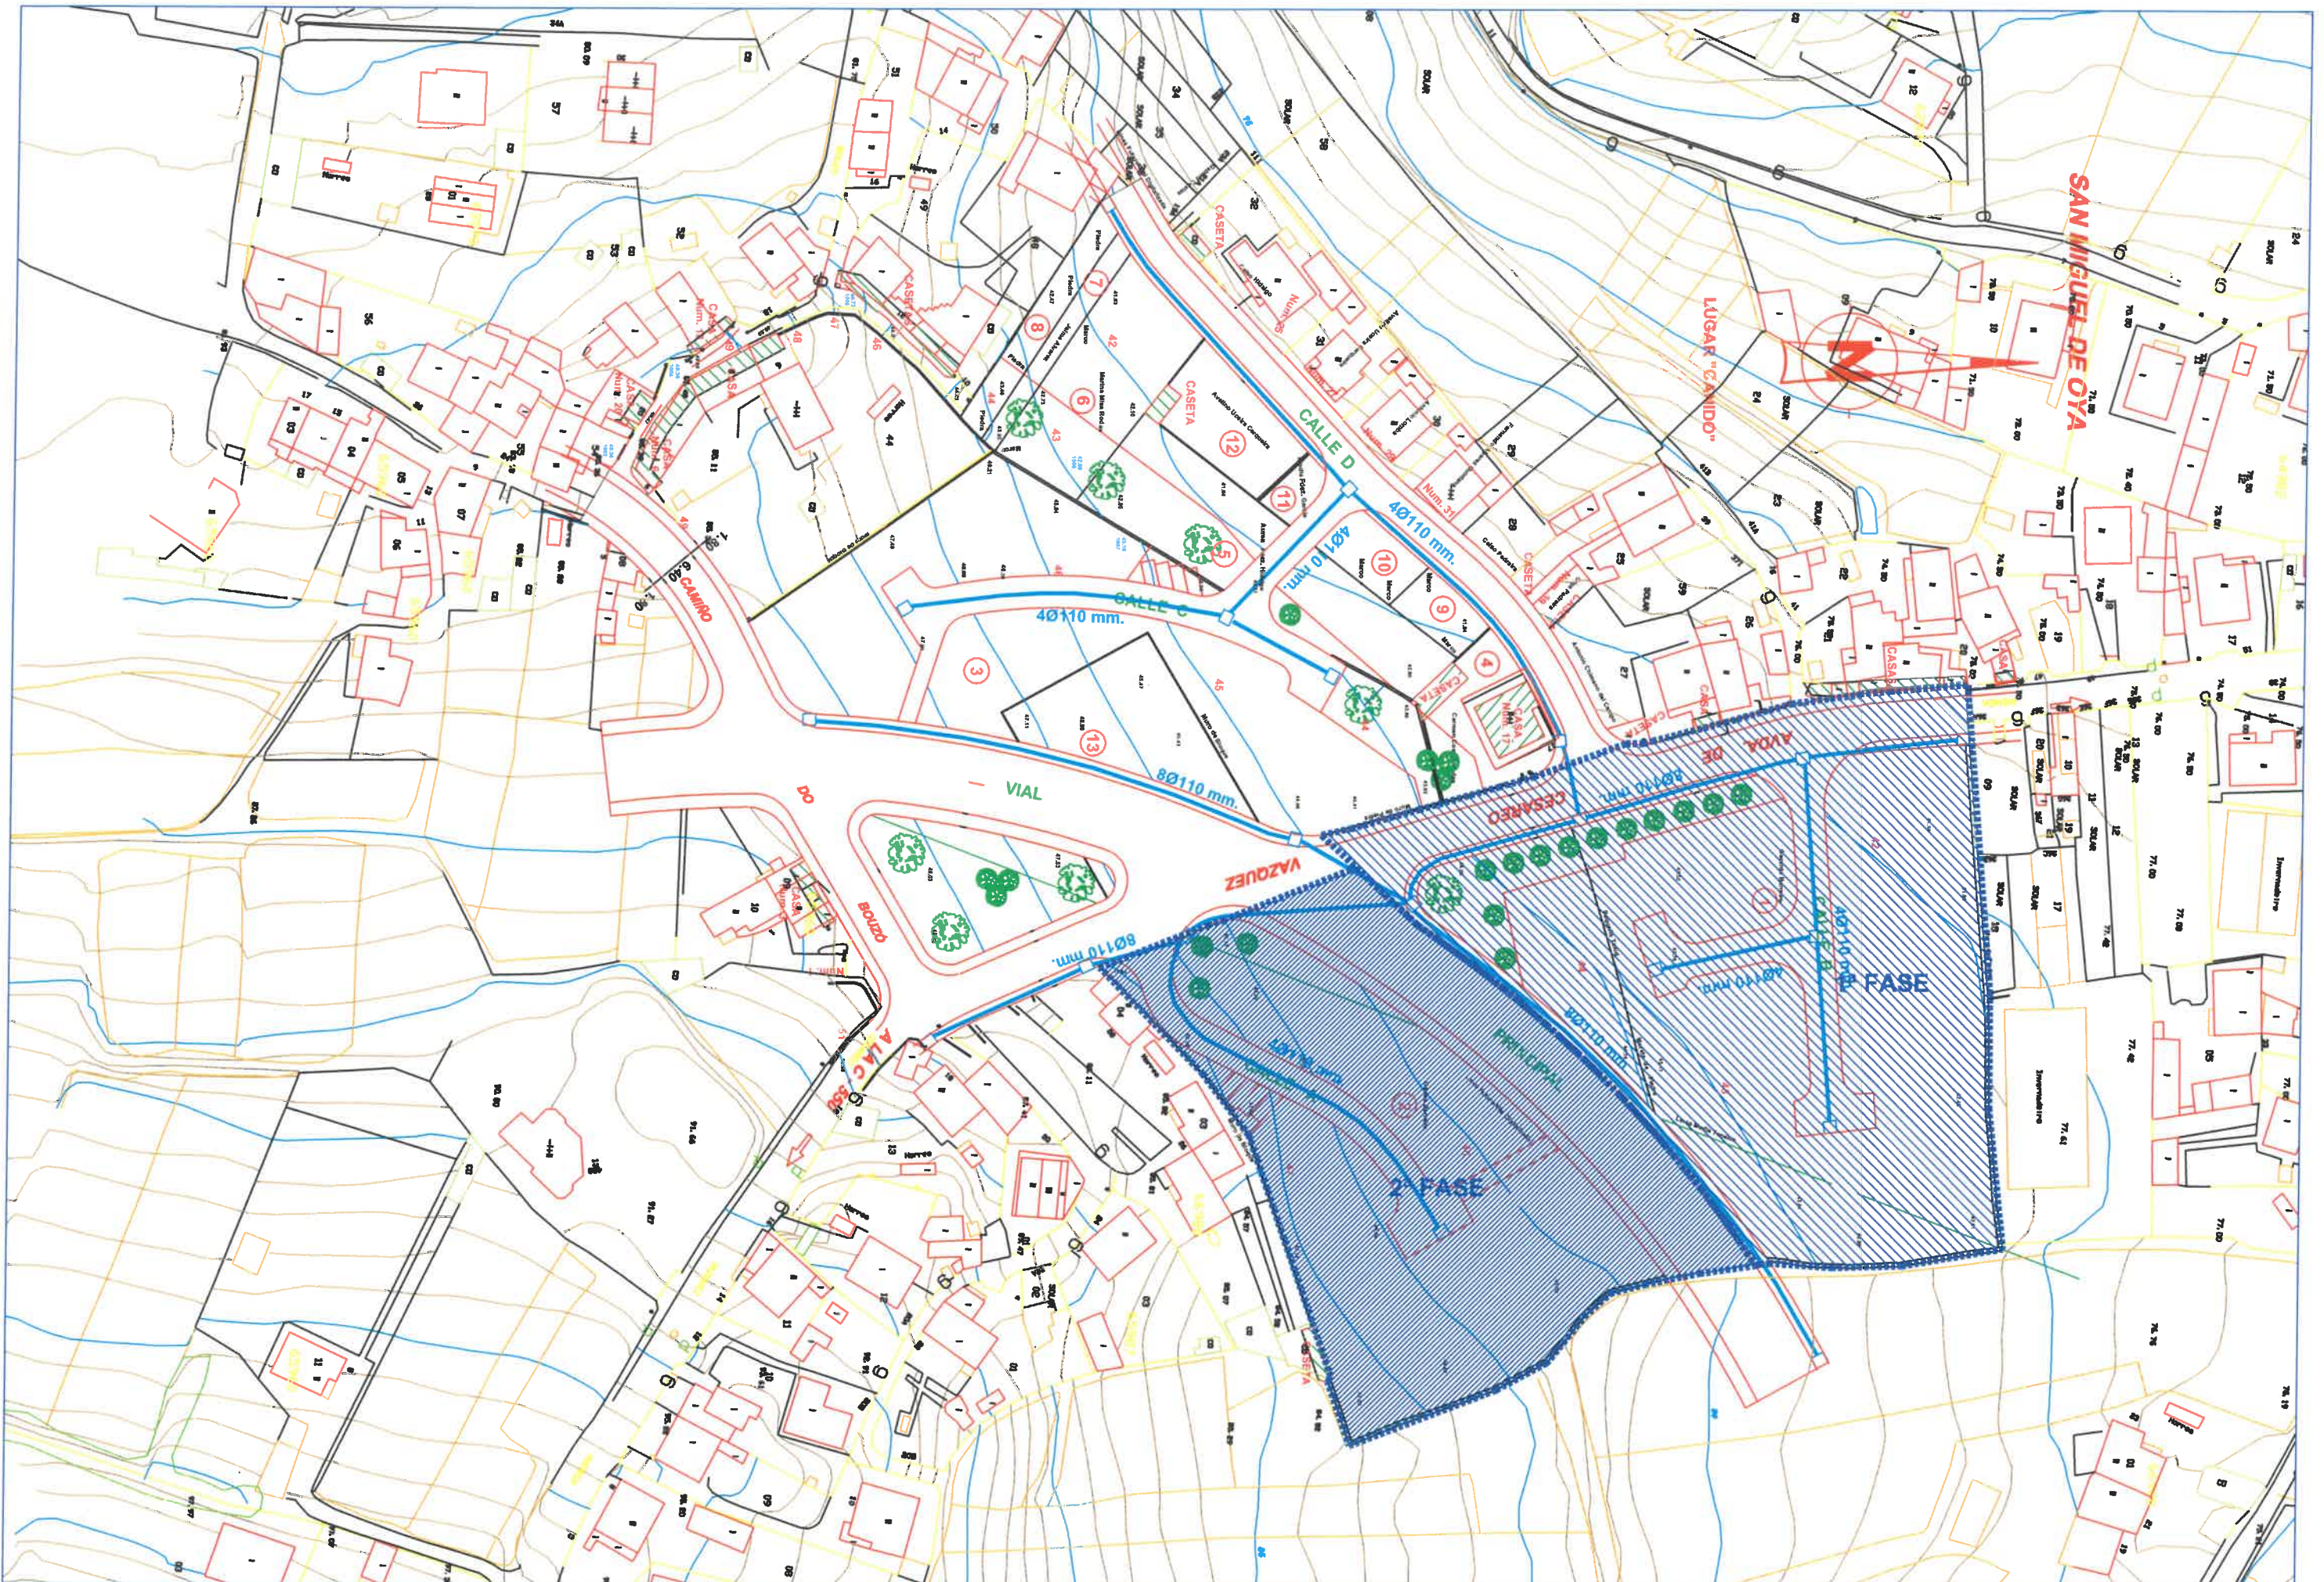



 ESTUDIO A. MORENO S.L. AVDA. GRAN VIA, 68-1º D. VIGO Telf-Fax-986-41 69 35 E-Mail: ESTUDIOAMORENO@terra.es	El Ingeniero de Caminos: ALBERTO MORENO GARCIA	TITULO DEL PROYECTO: PROXECTO DE URBANIZACION DE LA U.A. 14-PEDREIRA. OIA-VIGO	SITUACION: PEDREIRA-OIA TERMINO MUNICIPAL: VIGO	FECHA: 08/2002	ESCALAS: 1:1000	DESIGNACION: PLANTA RED DE COMUNICACIONES	PLANO Nº: 15 HOJA 1 DE 1

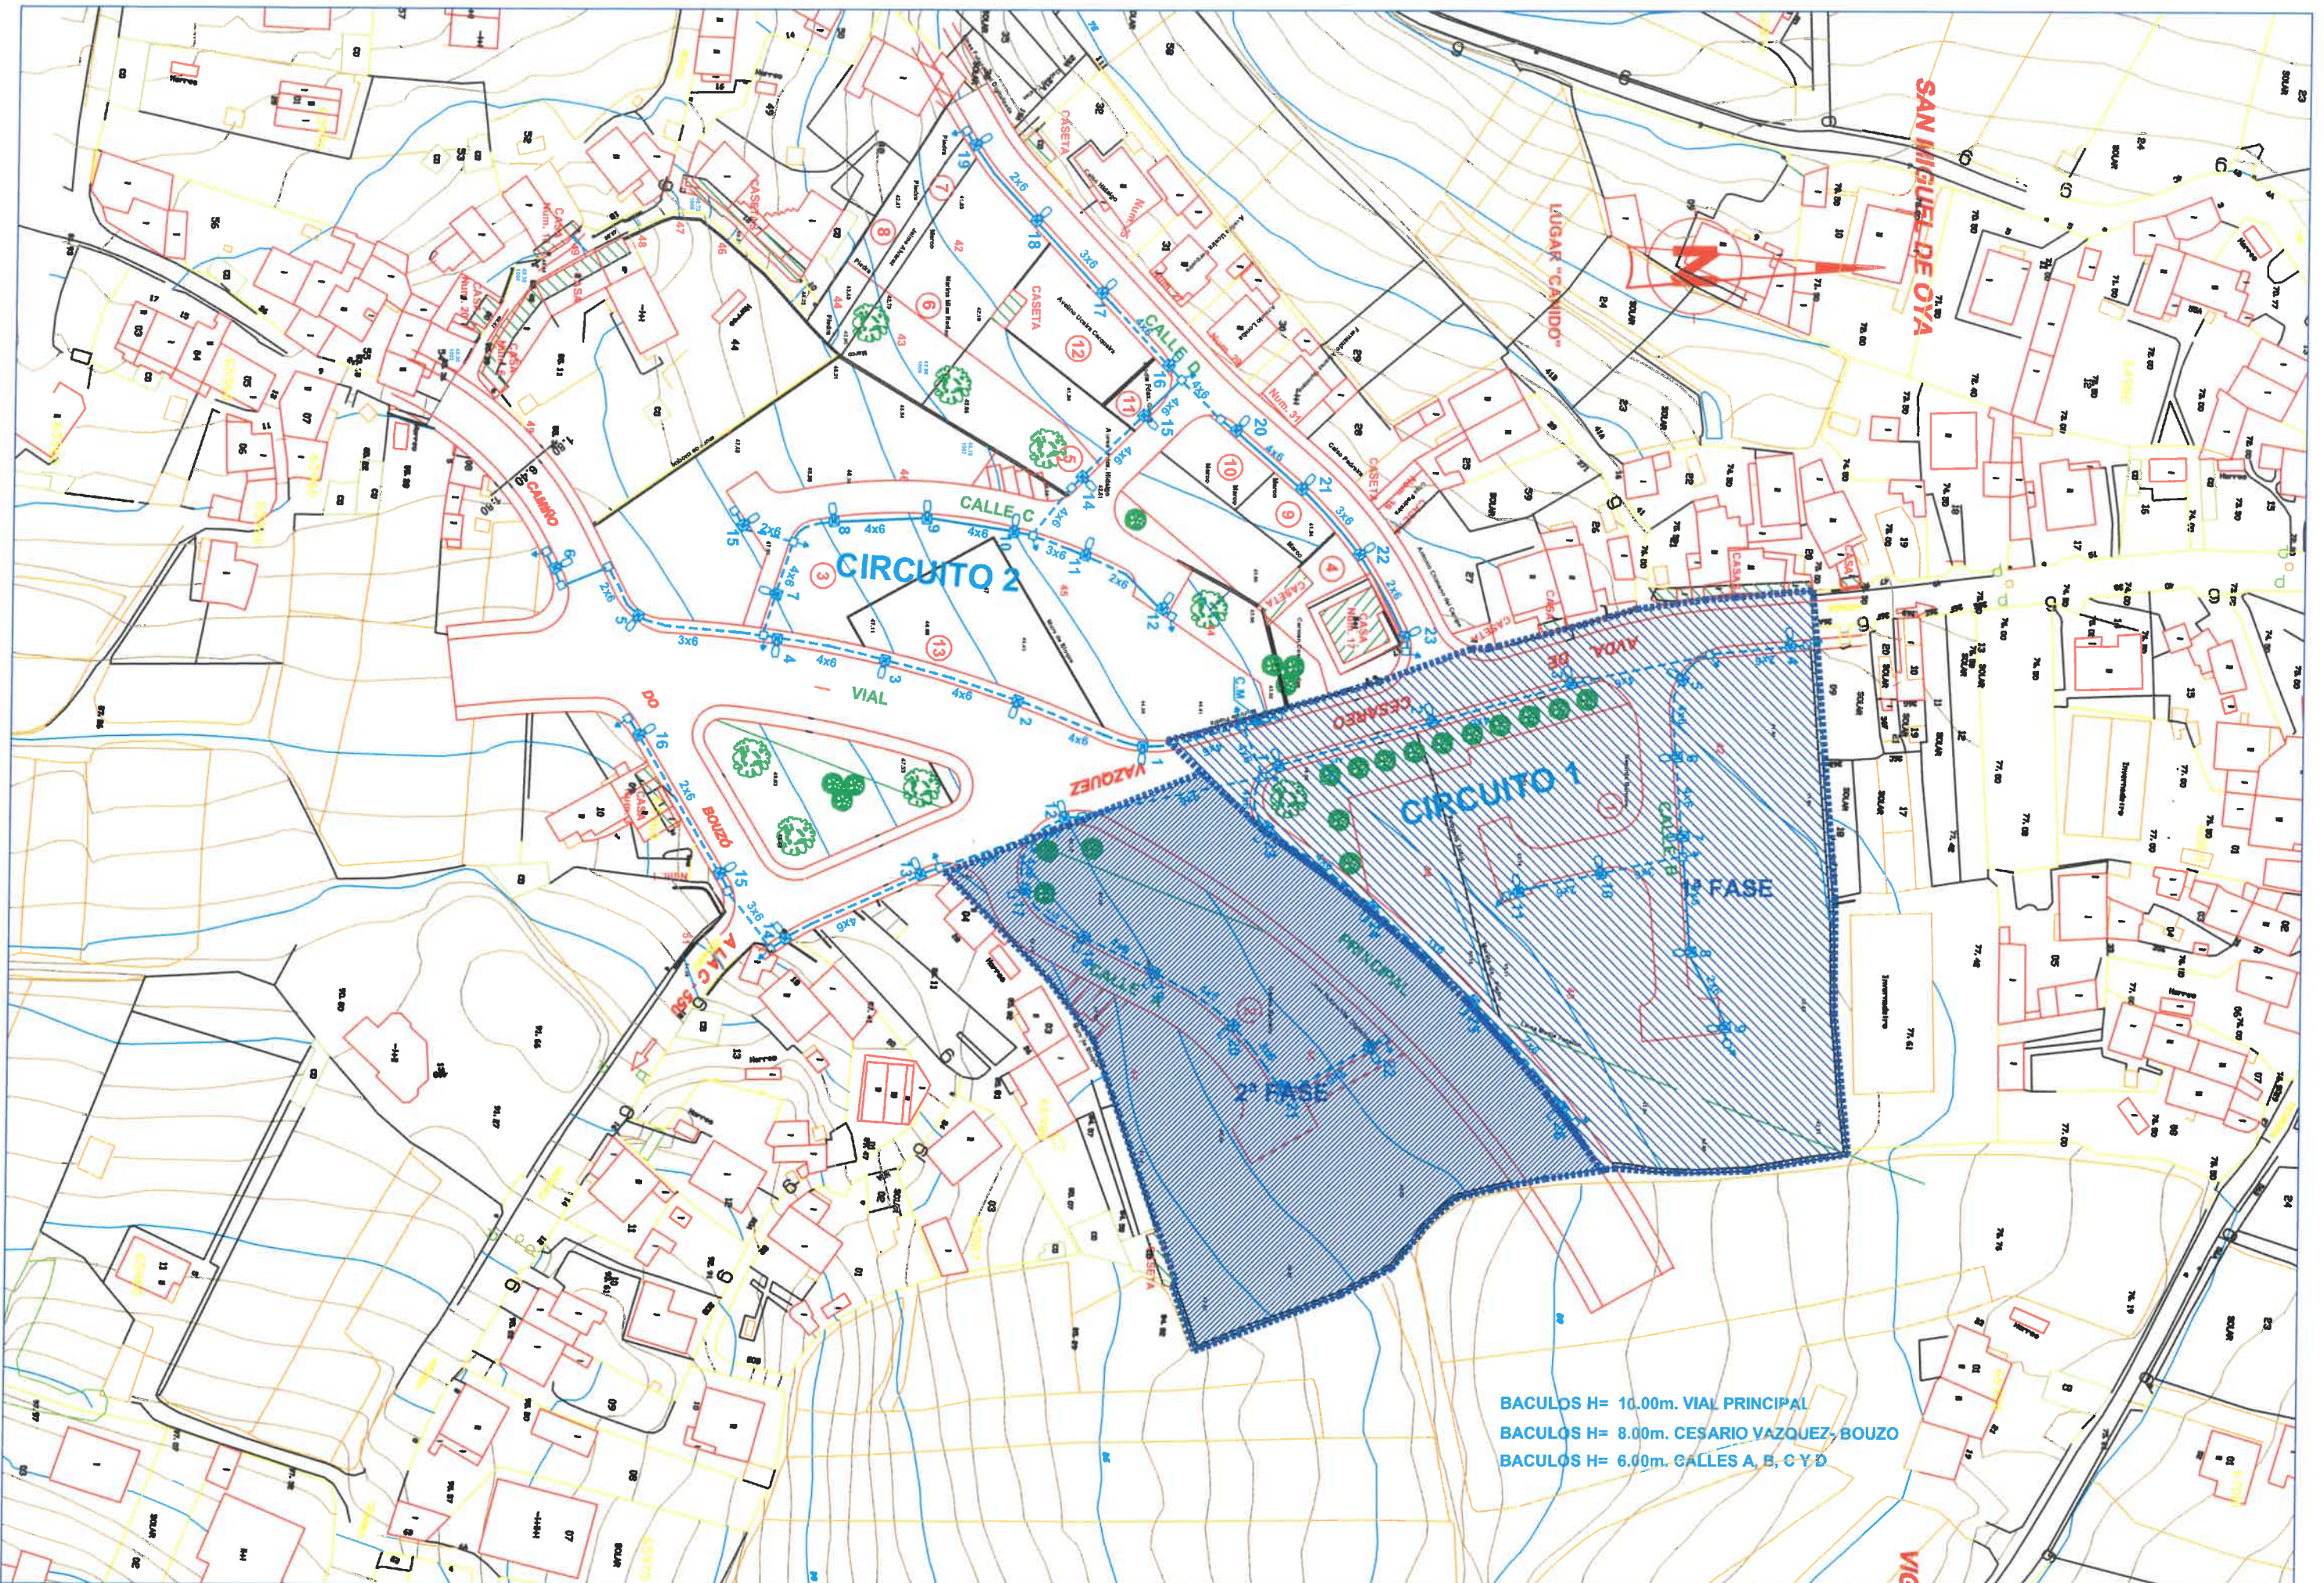

BACULOS H= 10.00m. VIAL PRINCIPAL
 BACULOS H= 8.00m. CESARIO VAZQUEZ-BOUZO
 BACULOS H= 6.00m. CALLES A, B, C Y D

 <p>ESTUDIO A. MORENO S.L. AVDA. GRAN VIA, 68-1º D. VIGO Telf-Fax-986-41 69 35 E-Mail: ESTUDIOAMORENO@terra.es</p>	<p>El Ingeniero de Caminos: ALBERTO MORENO GARCIA</p>	<p>TITULO DEL PROYECTO: PROXECTO DE URBANIZACION DE LA U.A. 14-PEDREIRA. OIA-VIGO</p>	<p>SITUACION: PEDREIRA-OIA TERMINO MUNICIPAL: VIGO</p>	<p>FECHA: 08/2002</p>	<p>ESCALAS: 1:1000</p>	<p>DESIGNACION: PLANTA RED DE ALUMBRADO PUBLICO</p>	<p>PLANO Nº: 17 HOJA 1 DE 1</p>

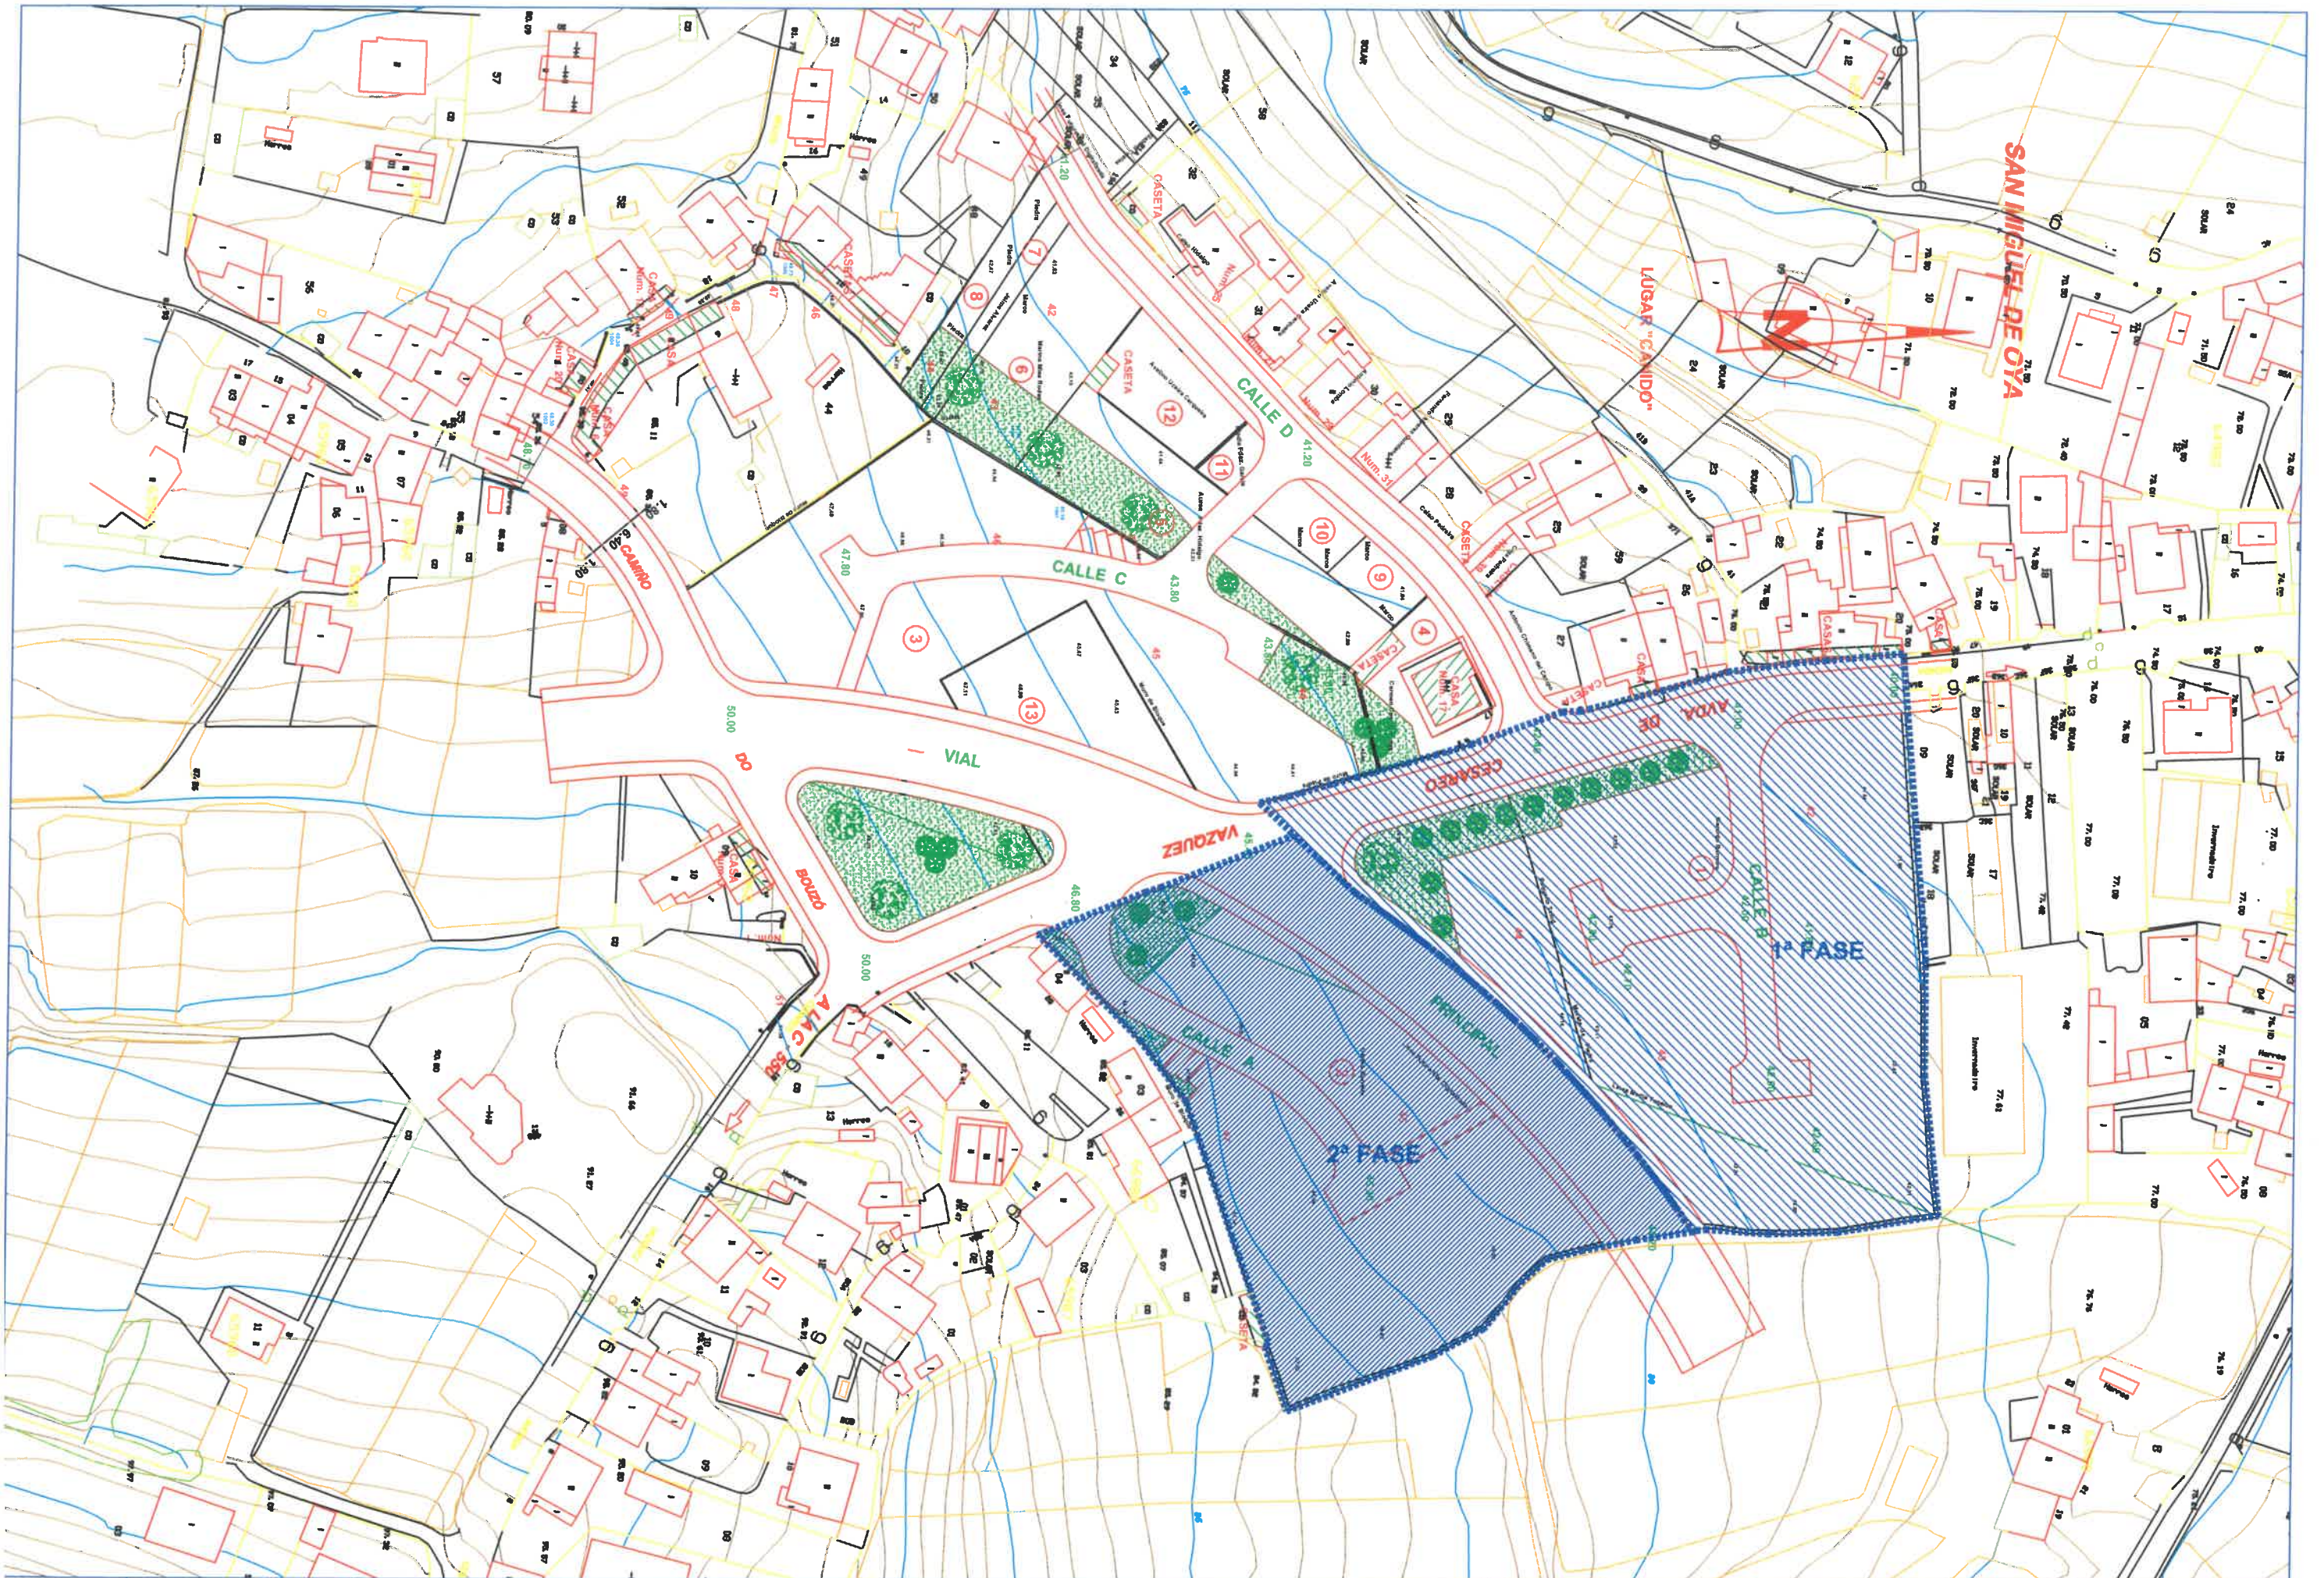

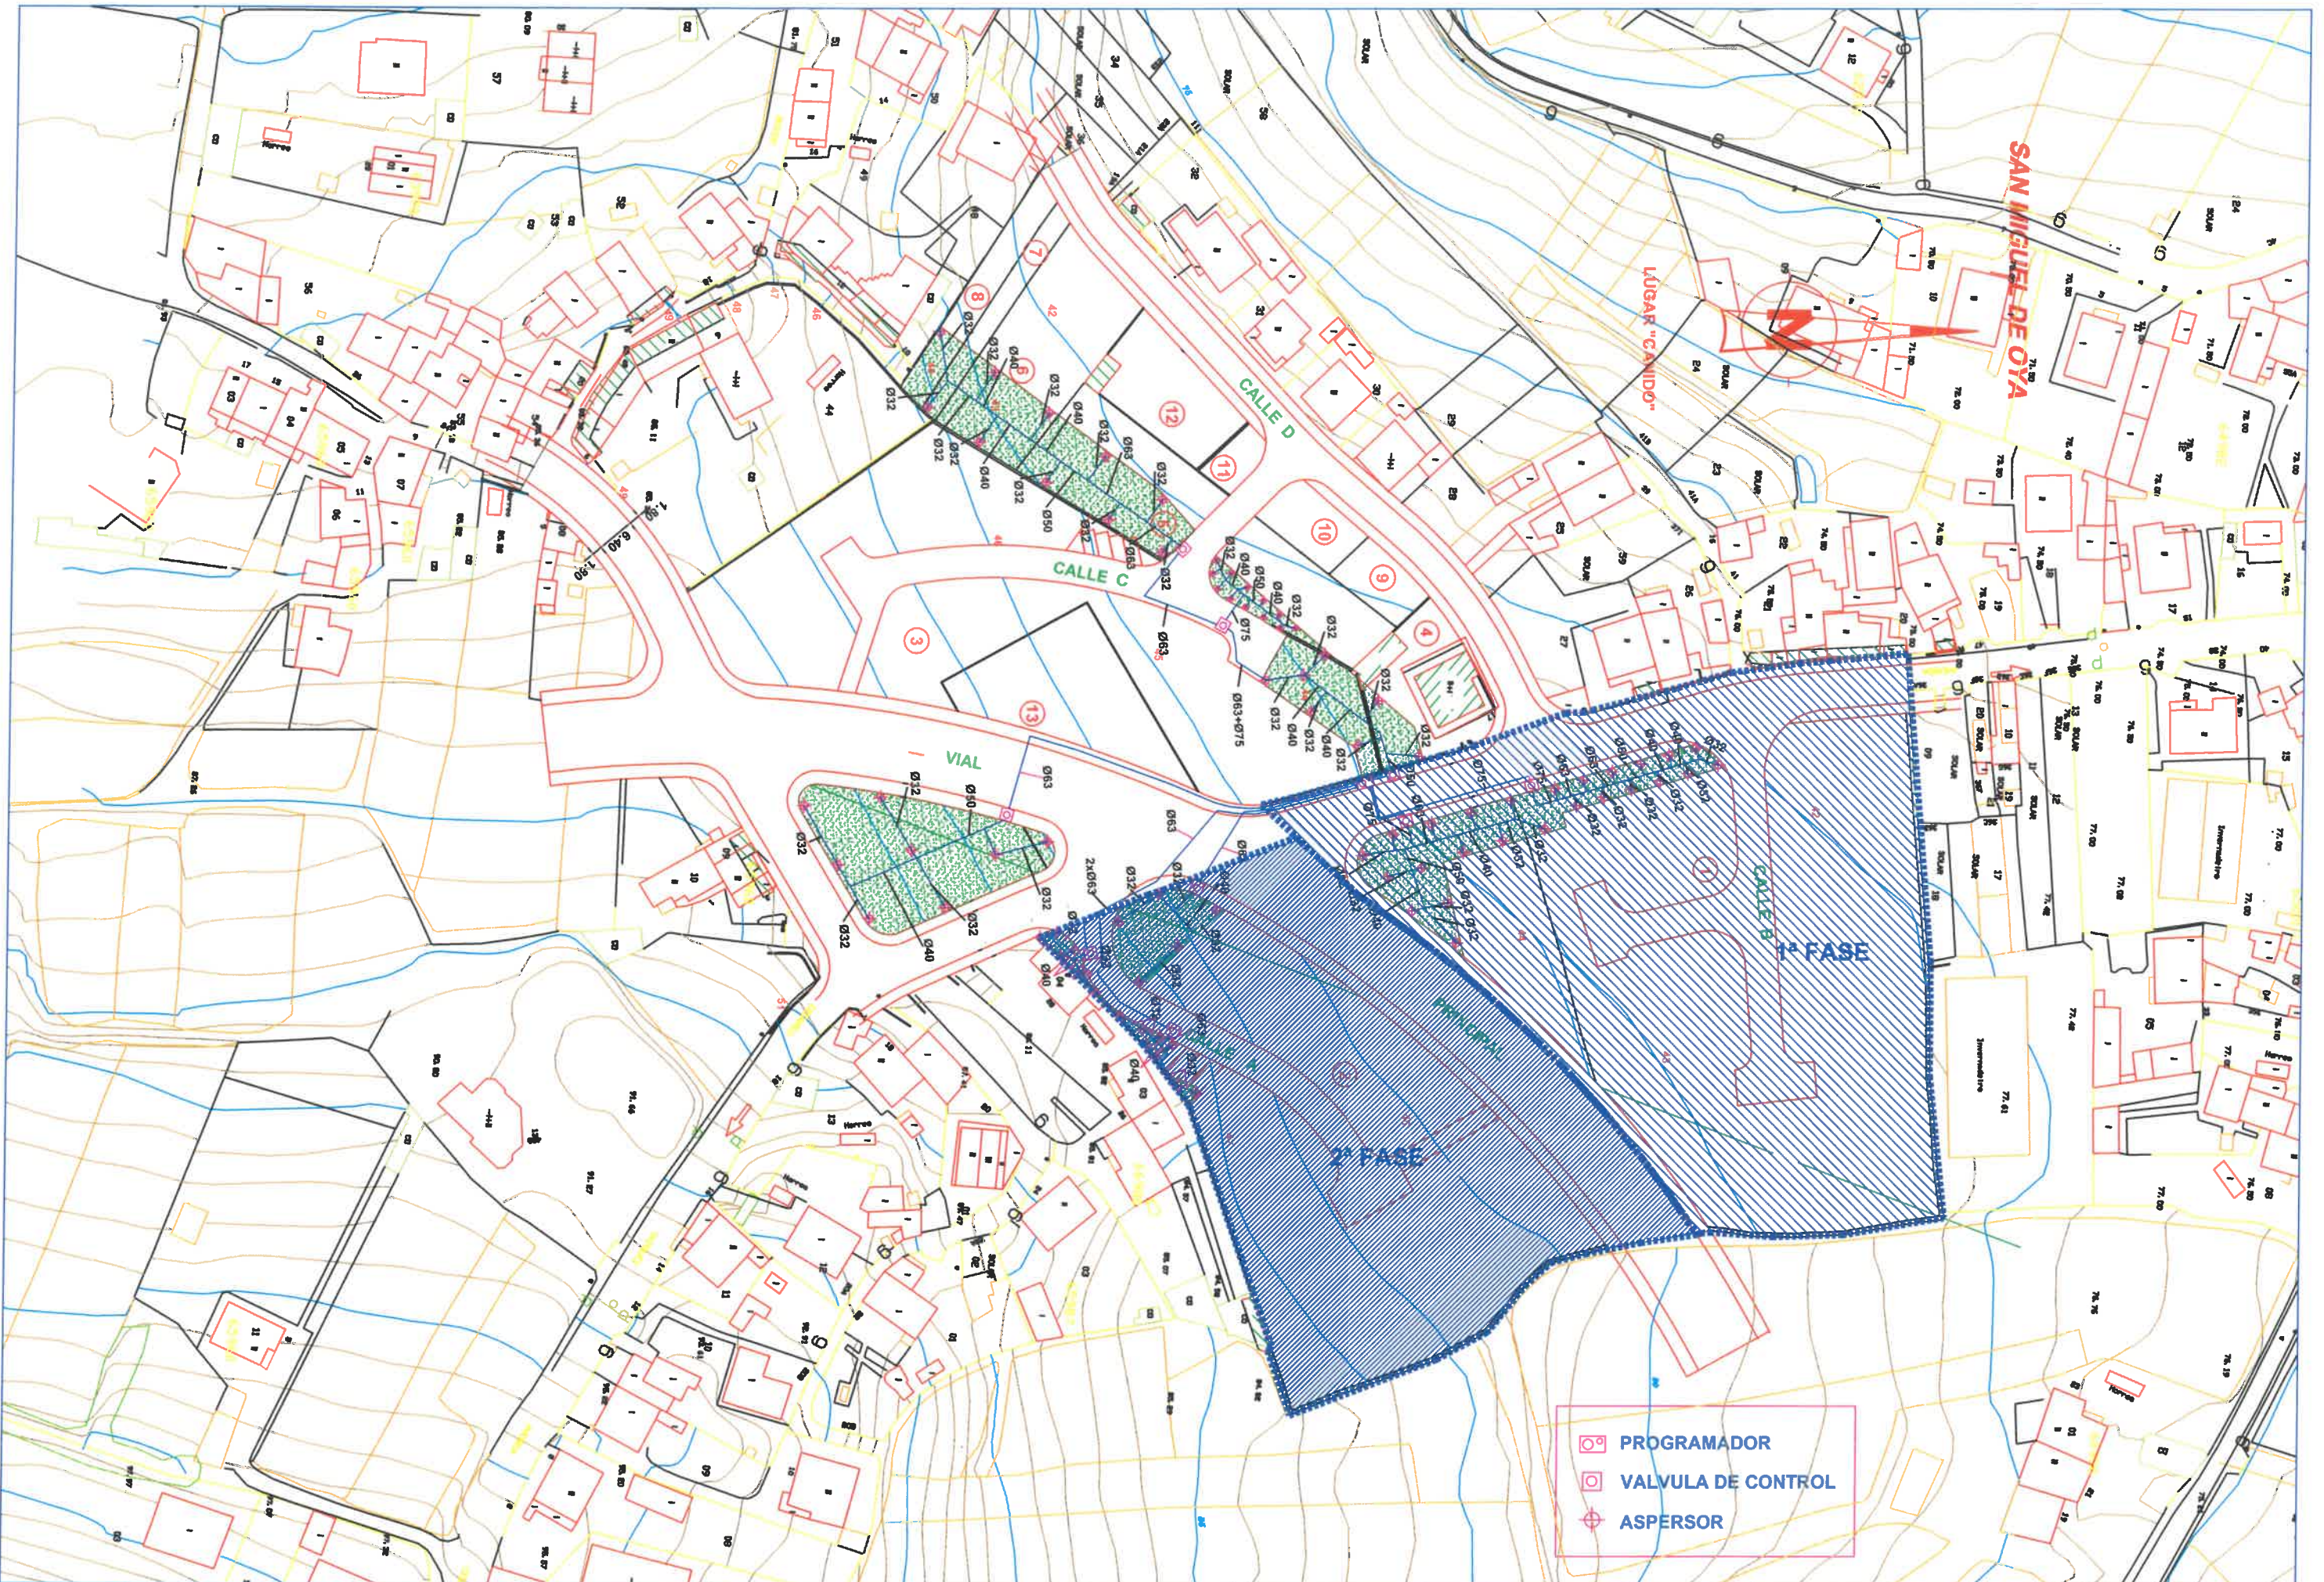

 ESTUDIO A. MORENO S.L. AVDA. GRAN VIA, 68-1º D. VIGO Telf-Fax-986-41 69 35 E-Mail: ESTUDIOAMORENO@terra.es	El Ingeniero de Caminos: ALBERTO MORENO GARCIA	TITULO DEL PROYECTO: PROXECTO DE URBANIZACION DE LA U.A. 14-PEDREIRA. OIA-VIGO	SITUACION: PEDREIRA-OIA TERMINO MUNICIPAL: VIGO	FECHA: 08/2002	ESCALAS: 1:1000	DESIGNACION: PLANTA DE JARDINERIA RED DE RIEGO	PLANO Nº: 19 HOJA 1 DE 8