




PLANTA PRIMERA. GALERÍA. SALA MULTIFUNCIONAL. CAFÉ Y ASEOS. Esc 1:200

PLANTA SEGUNDA. MIRADOR TORREÓN. CUBIERTA ACTIVIDADES. Esc 1:200



PERSPECTIVA SALA MULTIUSOS - GALERÍA

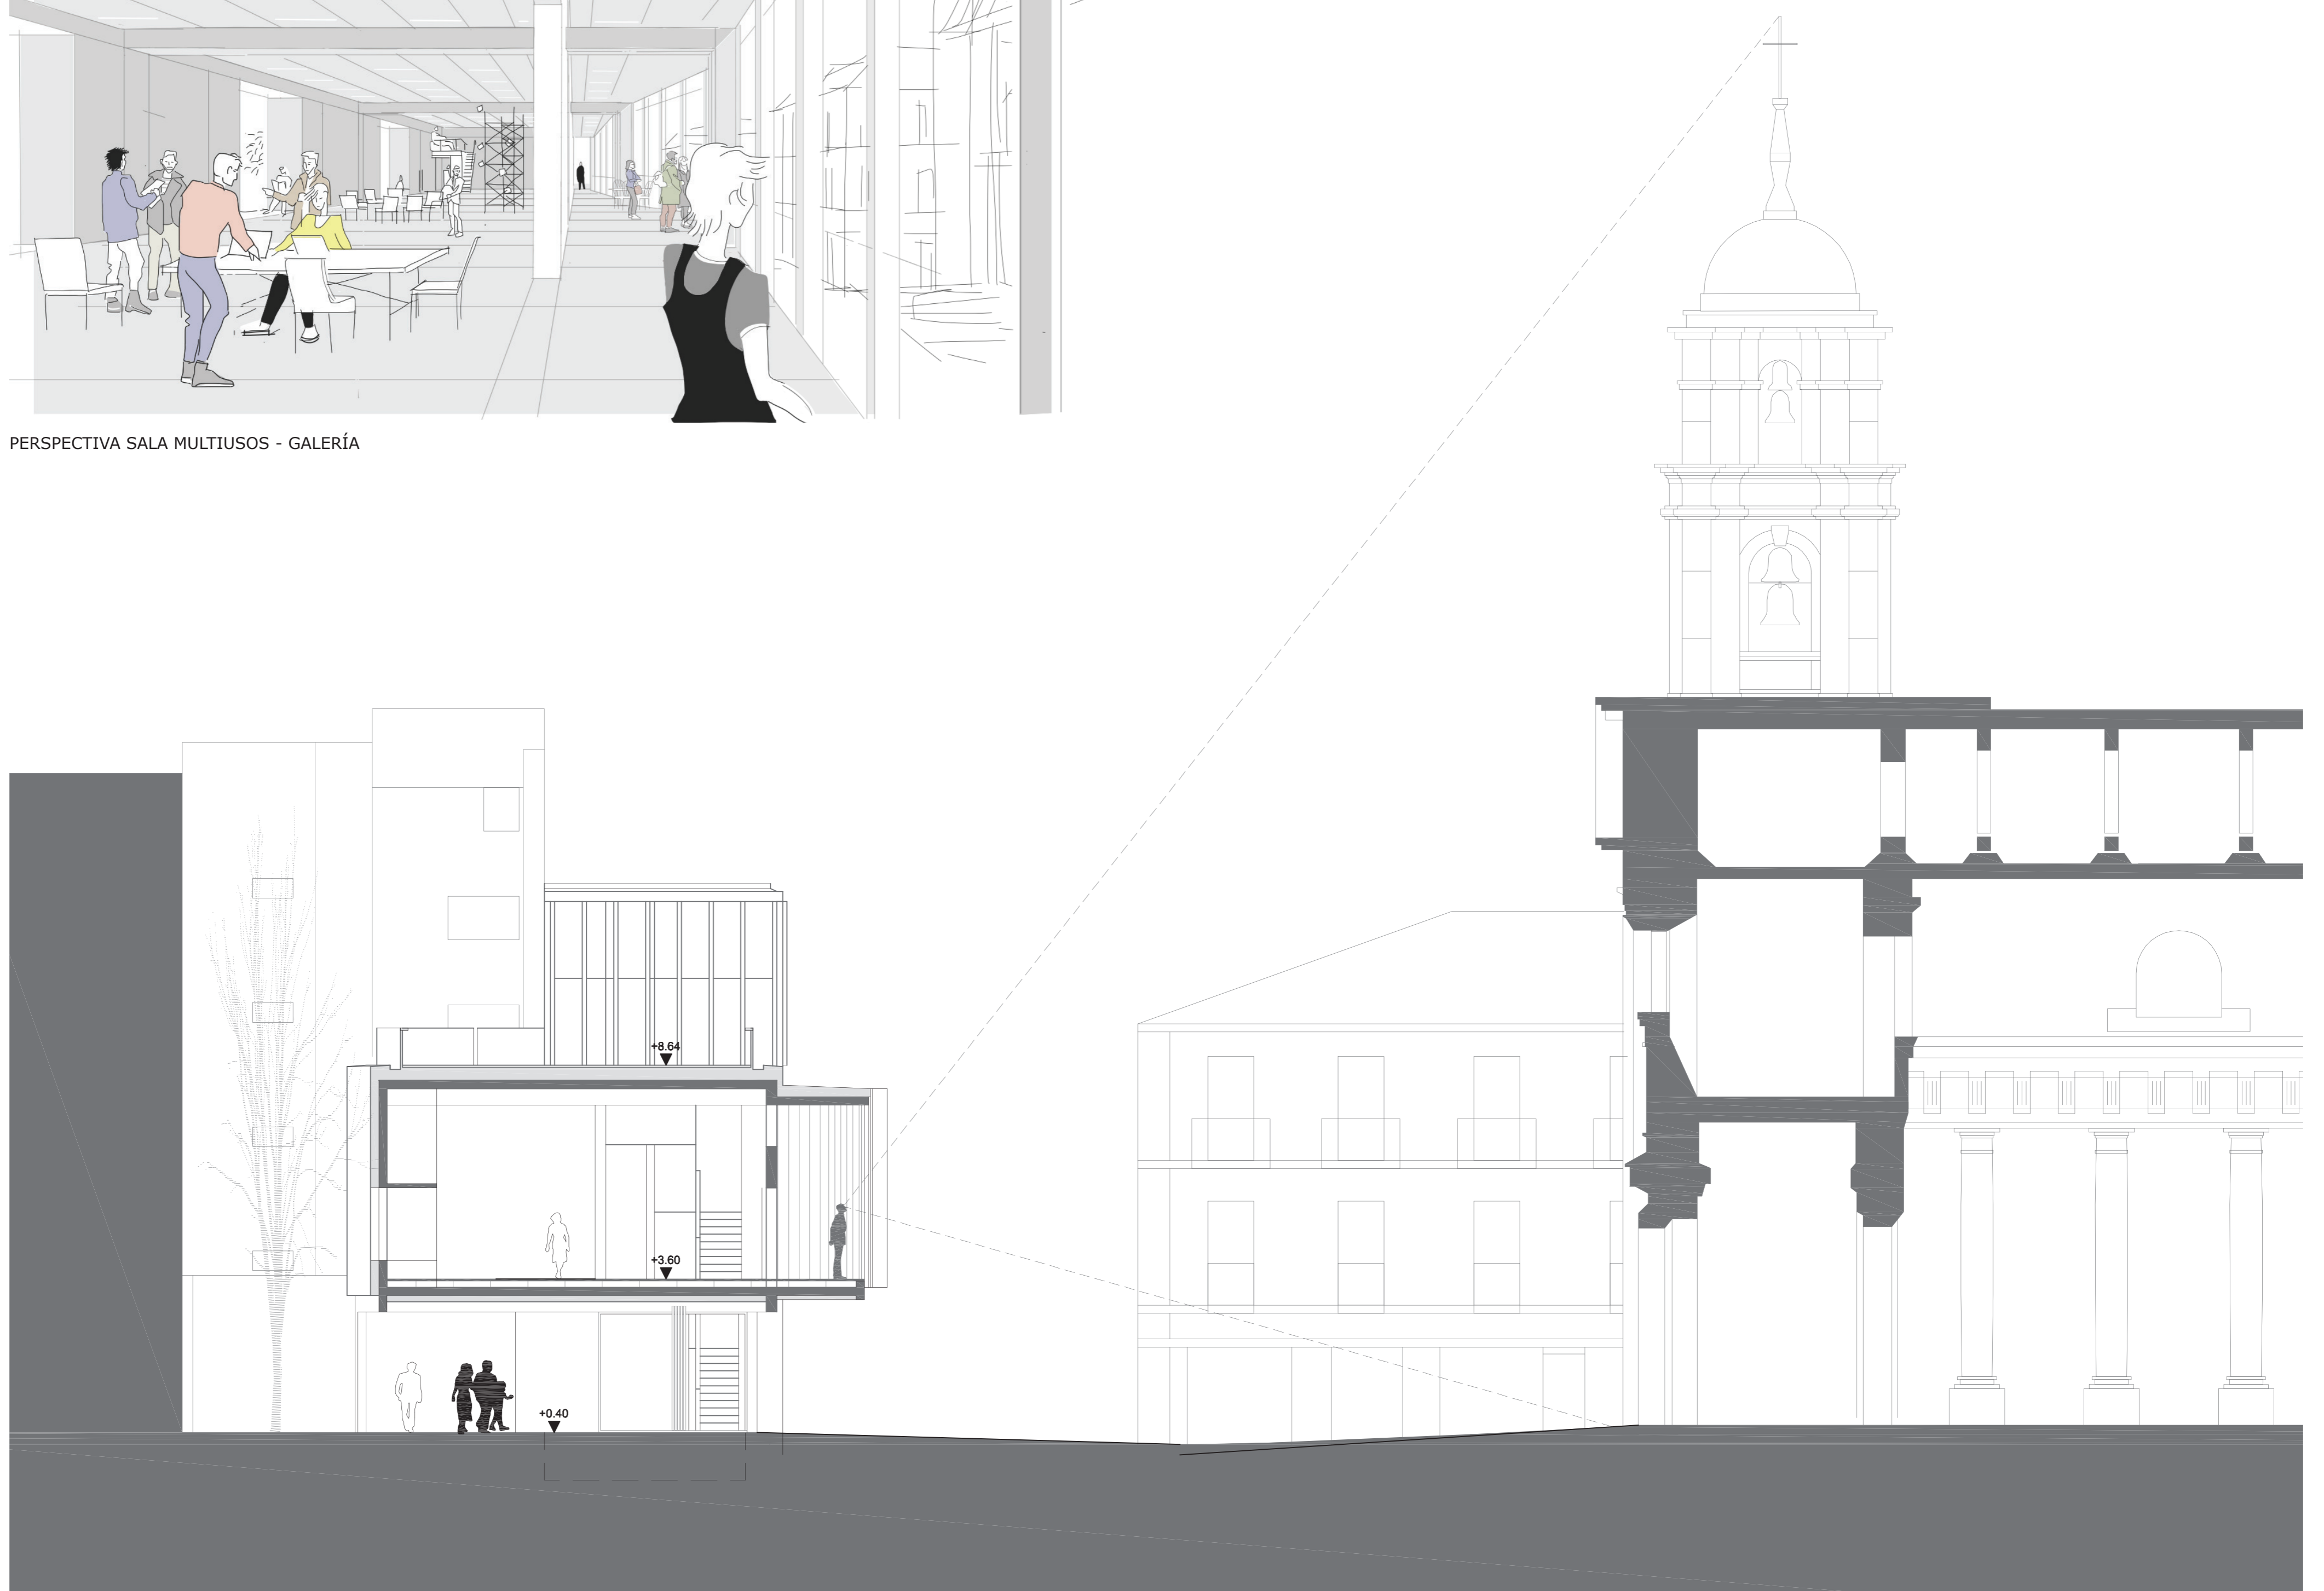

SECCIÓN TRANSVERSAL. ESPACIOS PÚBLICOS USOS MÚLTIPLES EN TRES NIVELES, PLANTA BAJA_PLAZA, PRIMERA Y CUBIERTA. Esc 1:200

