

- 1.-SERAFIN SEIJO PEREZ
- 2.-MANUEL GOMEZ SEIJO
- 3.-PURIFICACION VILA SEIJO
- 4.-CUNCHA VILA FREIRIA
- 5.-ANGEL ALONSO ALVAREZ
- 6.-VALENTINA VILA VELOSO
- 7.-EUBOSIA PEREIRA LAGO
- 8.-EUBOSIA PEREIRA LAGO
- 9.-J. FAJARDO
- 10.-JOSE FIGUEROA GONZALEZ
- 11.-ANGEL ALONSO ALVAREZ
- 12.-ALFONSO FERNANDEZ
- 13.-CARMEN ALONSO PEREIRA
- 14.-EMILIA GOMEZ BUGARIN
- 15.-DOLORES IGLESIAS VILA
- 16.-JOSE SEIJO PEREZ
- 17.-ISOLINA SEIJO PEREZ
- 18.-DOLORES GOMEZ CARRERA
- 19.-MANUEL SANCHEZ MENDEZ
- 20.-MANUEL SEIJO ALONSO
- 21.-CONCEPCION ALONSO PEREZ
- 22.-JOSEFA LAGO RODRIGUEZ
- 23.-PURIFICACION SEIJO PEREZ
- 24.-GENARO MARTINEZ FERNANDEZ
- 25.-FRANCISCO ARCE
- 26.-JOSE MANUEL VILA SEIJO
- 27.-FELIX FIGUEROA MARTINEZ
- 28.-MANUEL MARTINEZ TOME
- 29.-ISOLINA SEIJO PEREZ
- 30.-DOLORES GOMEZ GOMEZ
- 31.-SEVERINA TOME PEREZ
- 32.-CASIAND ALONSO PEREZ
- 33.-MANUEL FERNANDEZ DOMINGUEZ
- 34.-JOSE LUIS APARICIO
- 35.-LUIS PEREZ APARICIO
- 36.-PURIFICACION SEIJO PEREZ
- 37.-ANA GONZALEZ SEIJO
- 38.-CARMEN ALONSO
- 39.-PURIFICACION SEIJO PEREZ
- 40.-ARGENTINA SEIJO PEREZ
- 41.-ANTONIO COSTAS
- 42.-MANUEL CEA
- 43.-OSCAR COSTAS
- 44.-JOSE ANTONIO PEREZ BRACERO
- 45.-CARMEN SEIJO PEREZ
- 46.-JOSE TABOAS LAGO
- 47.-ARGENTINA ALONSO FERNANDEZ
- 48.-PURIFICACION SEIJO SEIJO
- 49.-JOSE TABOAS LAGO
- 50.-LUIS ALONSO CABREIRA
- 51.-JOSE ALONSO SEIJO
- 52.-CARMEN SEIJO PEREZ
- 53.-VALENTINA VILA
- 54.-CARMEN LAGO GOMEZ
- 55.-JOSE ALONSO SEIJO
- 56.-FERNANDO MONZON BASTOS
- 57.-RICARDO J. REGO TABOADA
- 58.-JOSE LUIS ALONSO PEREZ
- 59.-CARMEN LAGO GOMEZ
- 60.-ANDRES AVELINO IGLESIAS
- 61.-J. FIGUEROA FREIRIA
- 62.-PURIFICACION ALONSO GASALES
- 63.-MANUEL VILA
- 64.-ELISA TOME PEREZ

**ORDENANZA XERAL (I.A.)**


Idea. ordenanza PXDU coas particularidades:

- Parcela mínima 500 m<sup>2</sup>.
- Recadros laterais 3 m.
- Recadros a camiños 4 m. a aliñación.
- Ancho mínimo de parcela 12 m. ( a efectos de parcelación ).

**ORDENANZA PARTICULAR PARA UNIDADES REPARCELATORIAS U.R.1, U.R.2**

Idea. ordenanza PXDU coas particularidades:

- Parcela mínima 400 m<sup>2</sup>.
- Recadros laterais 3 m.
- Recadros a camiños 3 m. a aliñación.
- Ancho mínimo de parcela 12 m. ( a efectos de parcelación ).

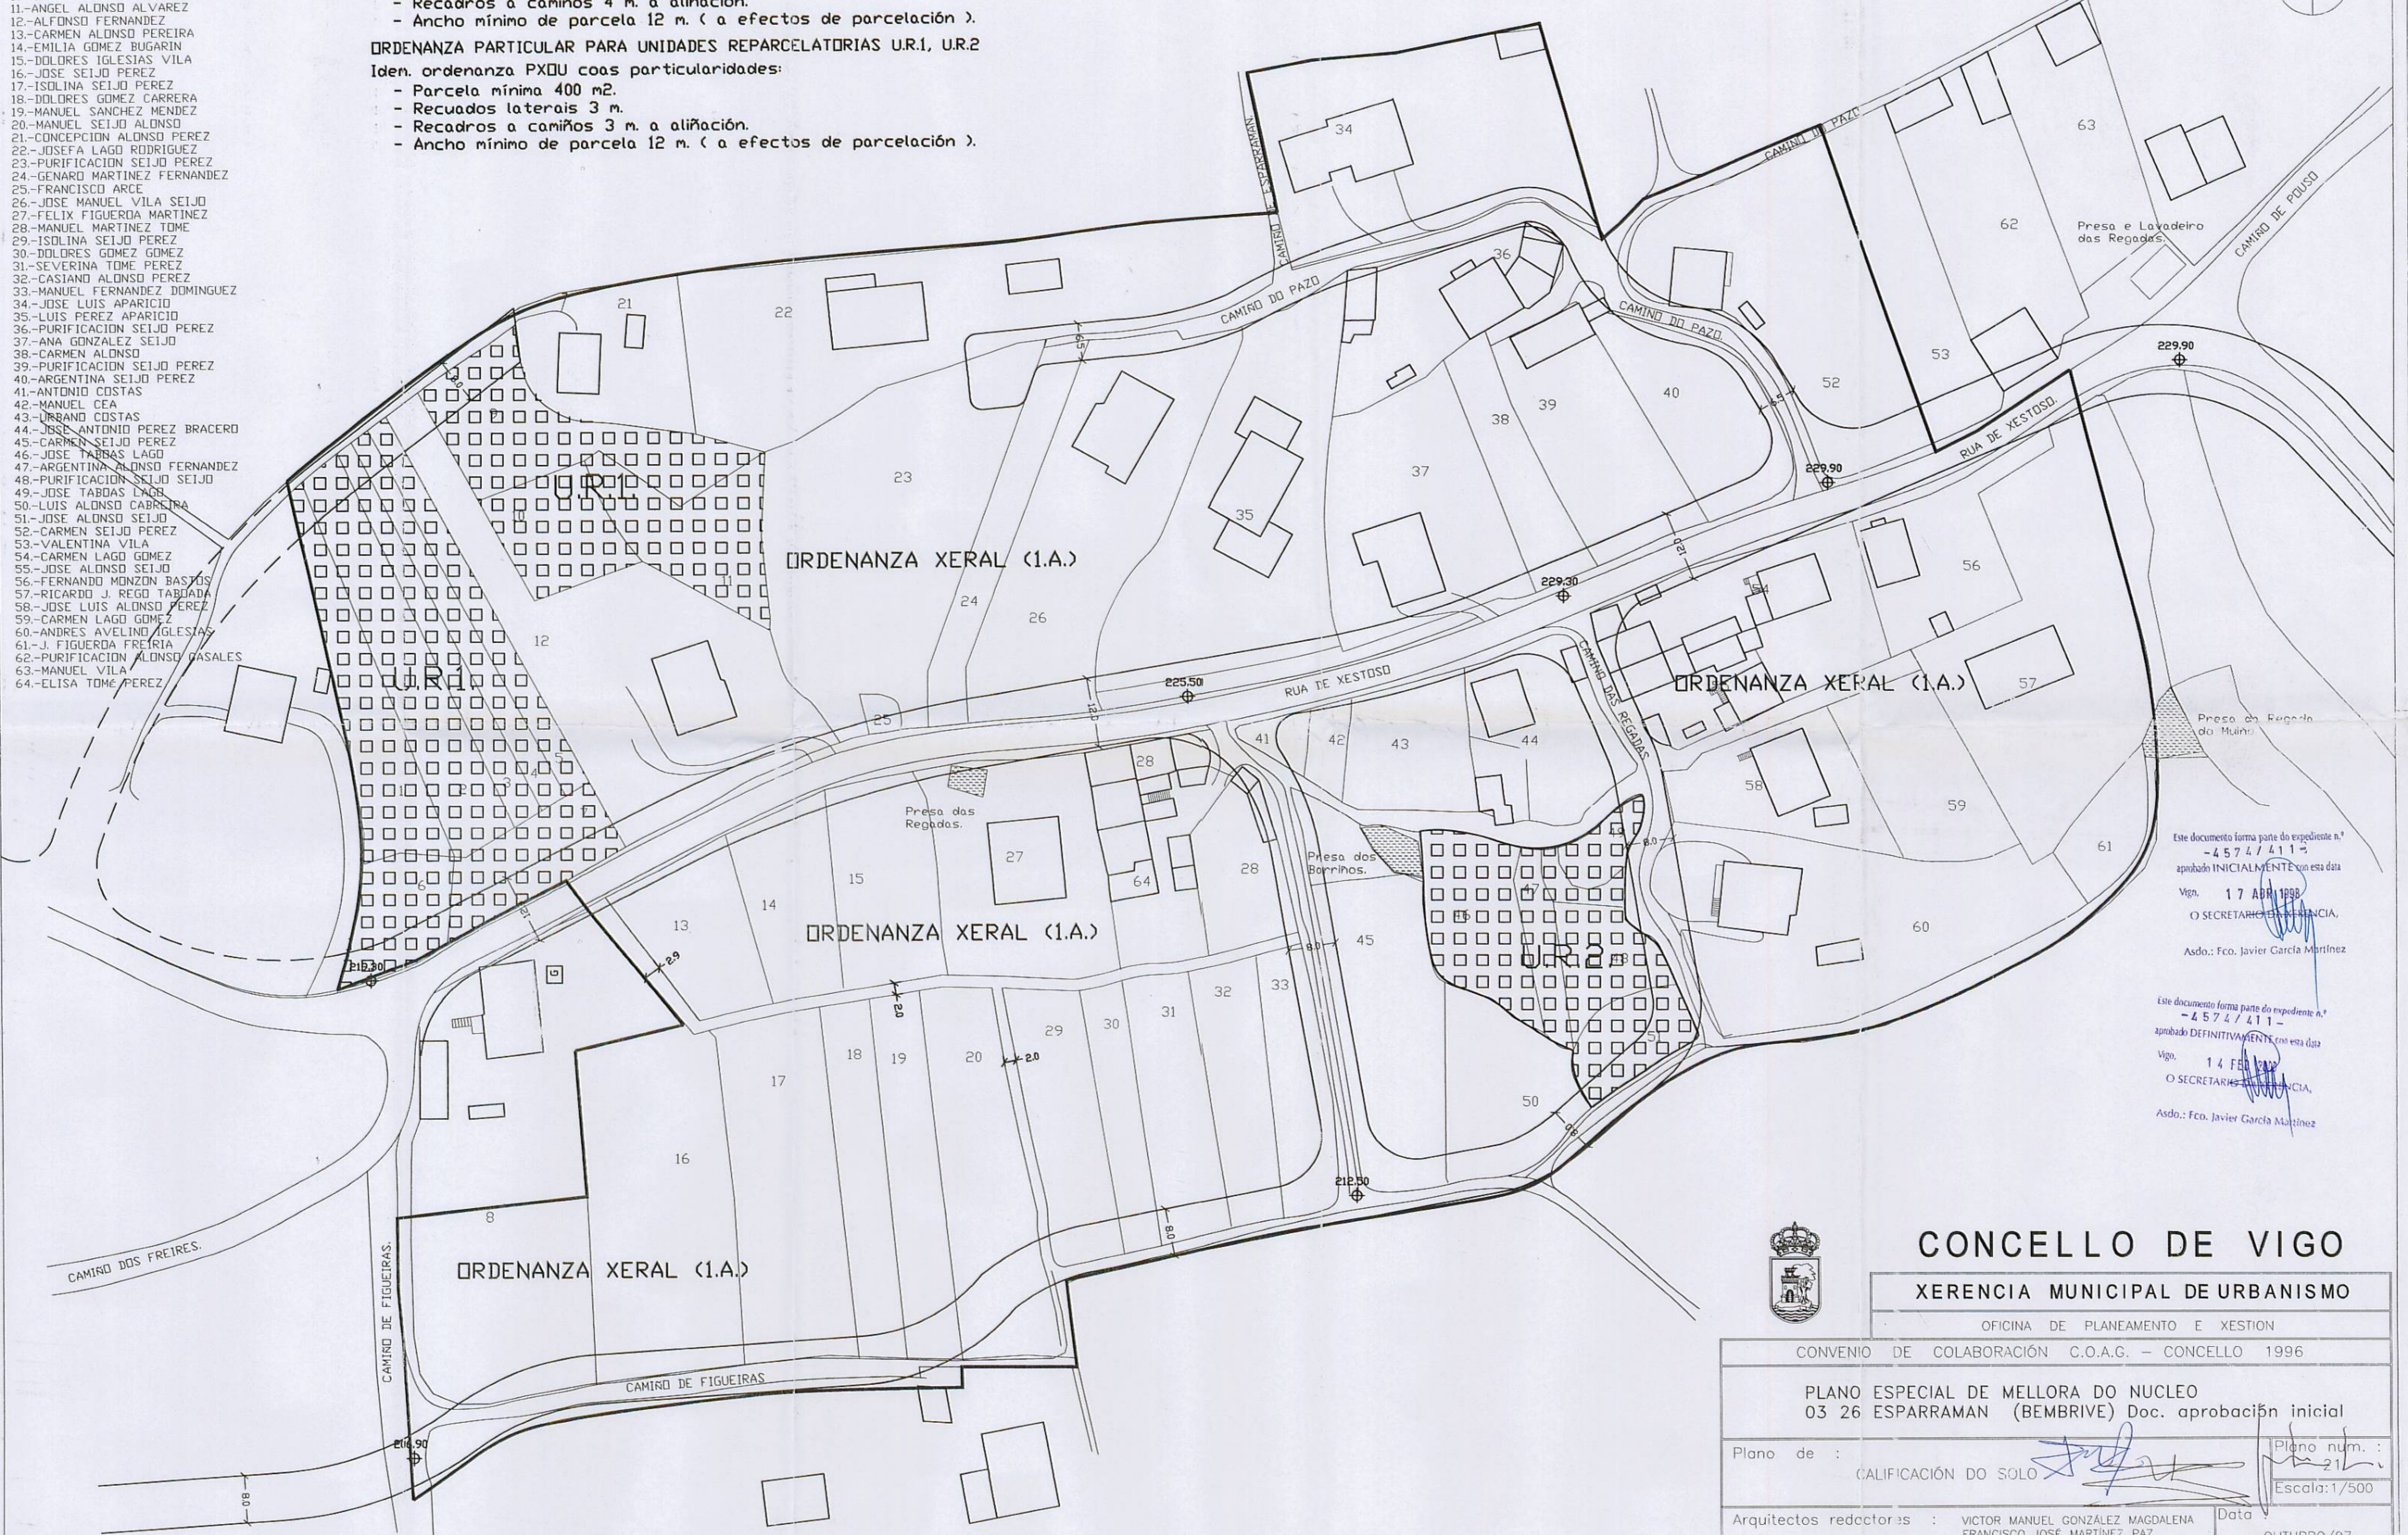

Este documento forma parte do expediente n.<sup>o</sup>  
 -4574/411-  
 aprobado INICIALMENTE con esta data  
 Vign. 17 ABR 1998  
 O SECRETARIO DE URBANISMO,  
 Asdo.: Fco. Javier Garcia Martínez

Este documento forma parte do expediente n.<sup>o</sup>  
 -4574/411-  
 aprobado DEFINITIVAMENTE con esta data  
 Vign. 14 FEB 1999  
 O SECRETARIO DE URBANISMO,  
 Asdo.: Fco. Javier Garcia Martínez



**CONCELLO DE VIGO**

**XERENCIA MUNICIPAL DE URBANISMO**

OFICINA DE PLANEAMENTO E XESTION

CONVENIO DE COLABORACION C.O.A.G. - CONCELLO 1996

PLANO ESPECIAL DE MELLORA DO NUCLEO  
 03 26 ESPARRAMAN (BEMBRIVE) Doc. aprobación inicial

Plano de : CALIFICACION DO SOLO *[Signature]* Plano num. : *[Signature]*  
 Escala: 1/500

Arquitectos redactores : VICTOR MANUEL GONZALEZ MAGDALENA  
 FRANCISCO JOSE MARTINEZ PAZ  
 XOSE RAMON GARRIDO DAVILA  
 Data : OUTUBRO/97