



ORDENADAS	RASANTE	250.8	250.8	251.0	252.0	253.0	253.6	254.3	255.1	255.6	256.4	257.7	258.8	260.0	261.0	261.8	262.5	263.3	264.3	264.9	265.8
	TERRENO	250.8	251.0	252.0	253.0	253.6	254.3	255.1	255.6	256.4	257.7	258.8	260.0	261.0	261.8	262.5	263.3	264.3	264.9	265.8	
DISTANCIAS	PARCIALES	0.00	9.00	14.00	12.00	7.00	9.00	7.00	9.00	9.00	16.00	14.00	14.00	10.00	8.00	7.00	8.00	10.00	6.00	9.00	
	A ORIGEN	0.00	9.00	23.00	35.00	42.00	51.00	60.00	67.00	76.00	92.00	106.00	120.00	130.00	138.00	145.00	153.00	163.00	169.00	178.00	

PERFIL RUA SALGUEIRO

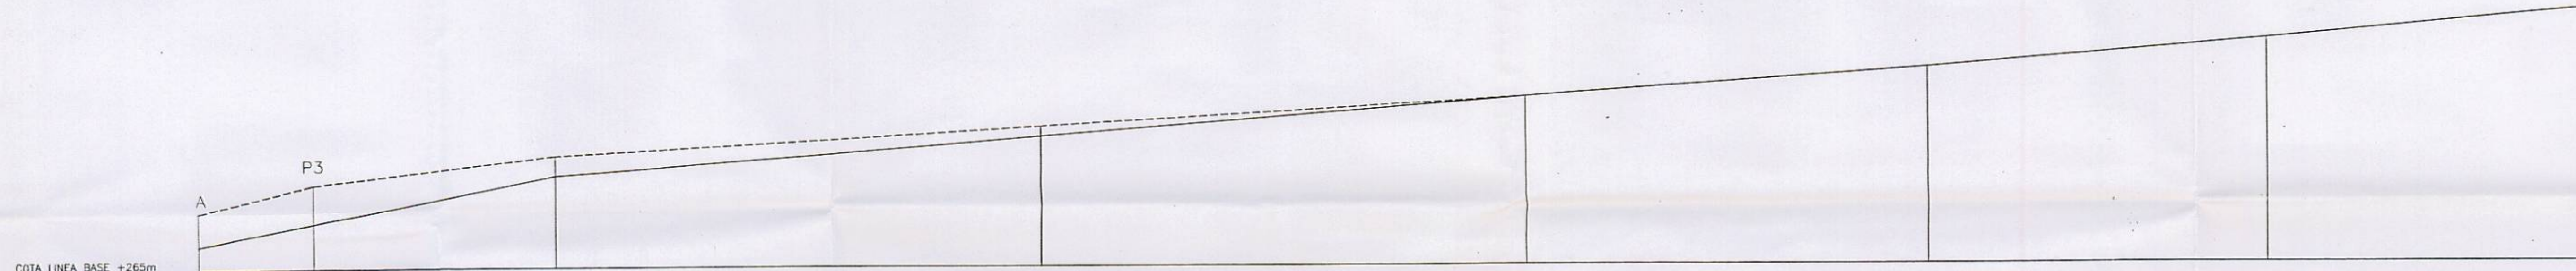

ORDENADAS	RASANTE	267.0	266.0	268.3	269.6	270.0	271.0	272.0	273.0	274.0
	TERRENO	267.0	266.0	269.0	269.0	270.0	271.0	272.0	273.0	274.0
DISTANCIAS	PARCIALES	9.00	8.00	17.00	34.00	34.00	28.00	21.00	22.00	
	A ORIGEN	178.0	186.0	203.0	237.0	271.0	299.0	320.0	342.0	

PERFIL RUA SALGUEIRO

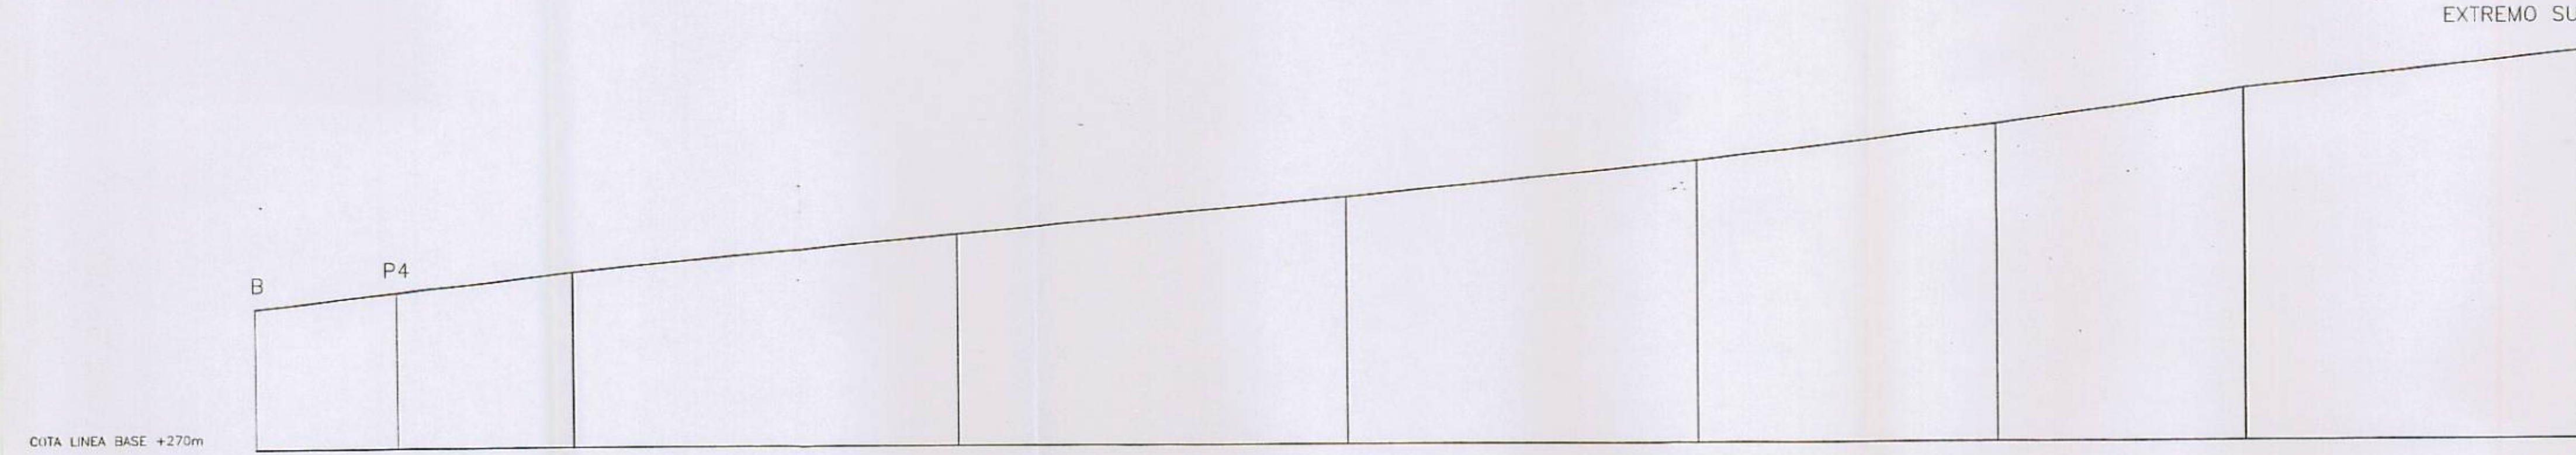

ORDENADAS	RASANTE	274.0	274.4	275.0	276.0	277.0	278.0	279.0	280.0	281.0
	TERRENO	274.0	274.4	275.0	276.0	277.0	278.0	279.0	280.0	281.0
DISTANCIAS	PARCIALES	22.00	8.00	10.00	22.00	22.00	20.00	17.00	14.00	19.00
	A ORIGEN	345.0	353.0	363.0	407.0	429.0	446.0	463.0	477.0	

PERFIL RUA SALGUEIRO

Este documento forma parte do expediente n.º
 -4576/211-
 aprobado INICIALMENTE con esta data
 Vigo, 17 de Abril de 1999
 O SECRETARIO XERAL DE URBANISMO
 Asdo.: Fco. Javier Garcia Martinez

DILIGENCIA DE COMPROBACION
 La presente xerocopia concorda bien y
 fielmente con el original

Vigo, 22 de Mayo de 2001
 EL SECRETARIO XERAL
 P.D.

PUNTOS DE INTERSECCION DE LA RUA SALGUEIRO CON

- P1 RUA SORREGO
- P2 RUA MACEIRINA
- P3 CAMINO MUXENAS
- P4 VIAL NUEVA CREACION

----- RASANTE ACTUAL
 _____ RASANTE RECTIFICADA



CONCELLO DE VIGO

XERENCIA MUNICIPAL DE URBANISMO
 OFICINA DE PLANEAMENTO E XESTION

CONVENIO DE COLABORACION C.O.A.G. - CONCELLO 1996	
PLAN ESPECIAL DE MELLORA DO NUCLEO. SALGUEIRO - CANDEAN DOCUMENTO PARA APROBACION INICIAL	
PLANO DE:	VIARIO PERFILES LONGITUDINALES I
ESCALA: HOR 1/250 VERT. 1/125	DATA: OUTUBRO 97
ARQUITECTOS:	GARCÉS NAVARRO, INMACULADA PACHO DOMÍNGUEZ, LIDIA MABEL PINEIRO FERRADAS, JUAN LUIS
PLANO N.º:	P4