


P1

COTA LINEA BASE +240m

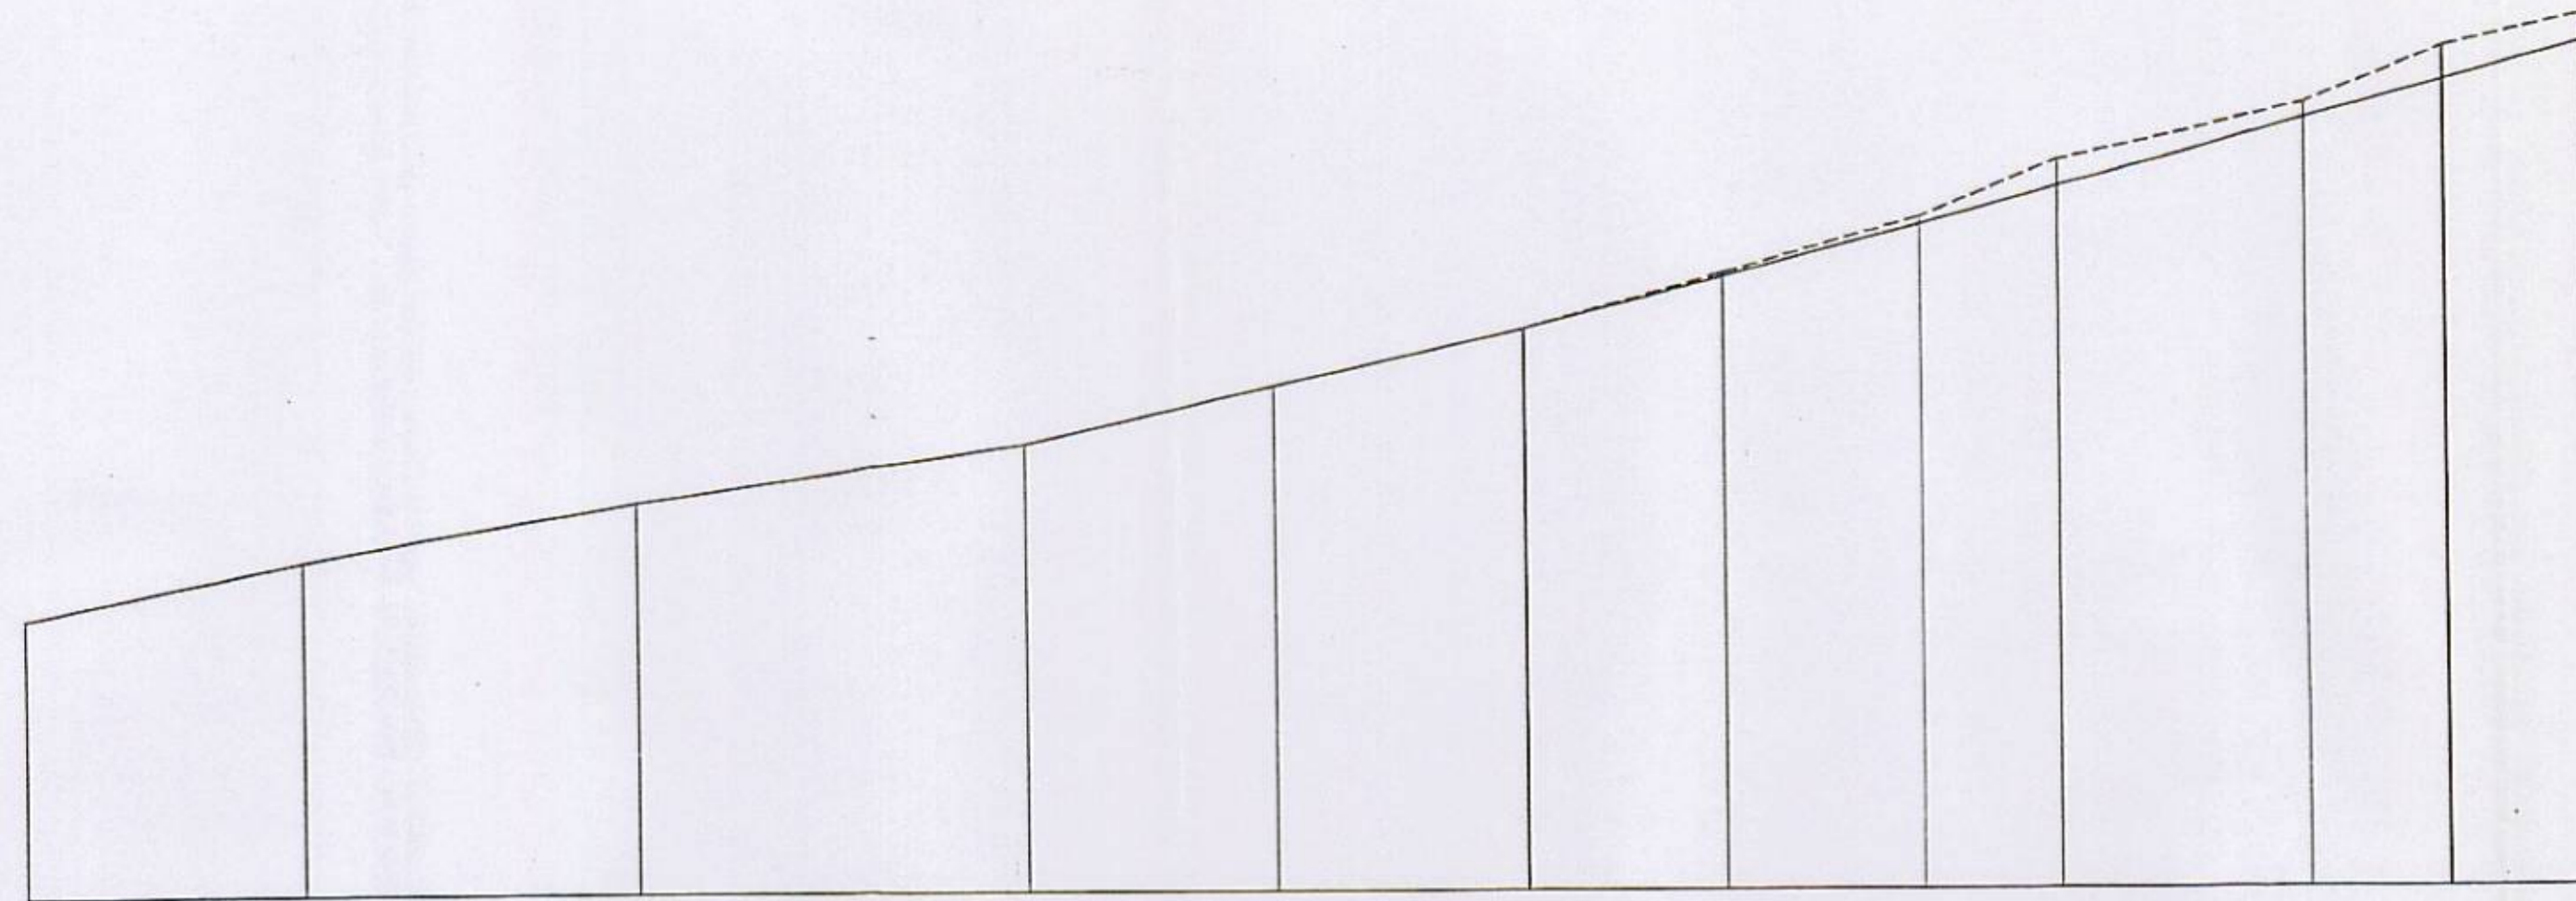


ORDENADAS	RASANTE	245.0	246.0	247.0	248.0	249.0	250.0	250.9	251.8	252.5	253.7	254.4	255.1
	TERRENO	245.0	246.0	247.0	248.0	249.0	250.0	251.0	252.0	253.0	254.0	255.0	255.6
DISTANCIAS	PARCIALES	0.00	10.00	12.00	14.00	9.00	9.00	7.00	7.00	5.00	9.00	5.00	5.00
	A ORIGEN	0.00	10.00	22.00	36.00	45.00	54.00	61.00	68.00	73.00	82.00	87.00	92.00

PERFIL RUA SORREGO

P3

COTA LINEA BASE +260m

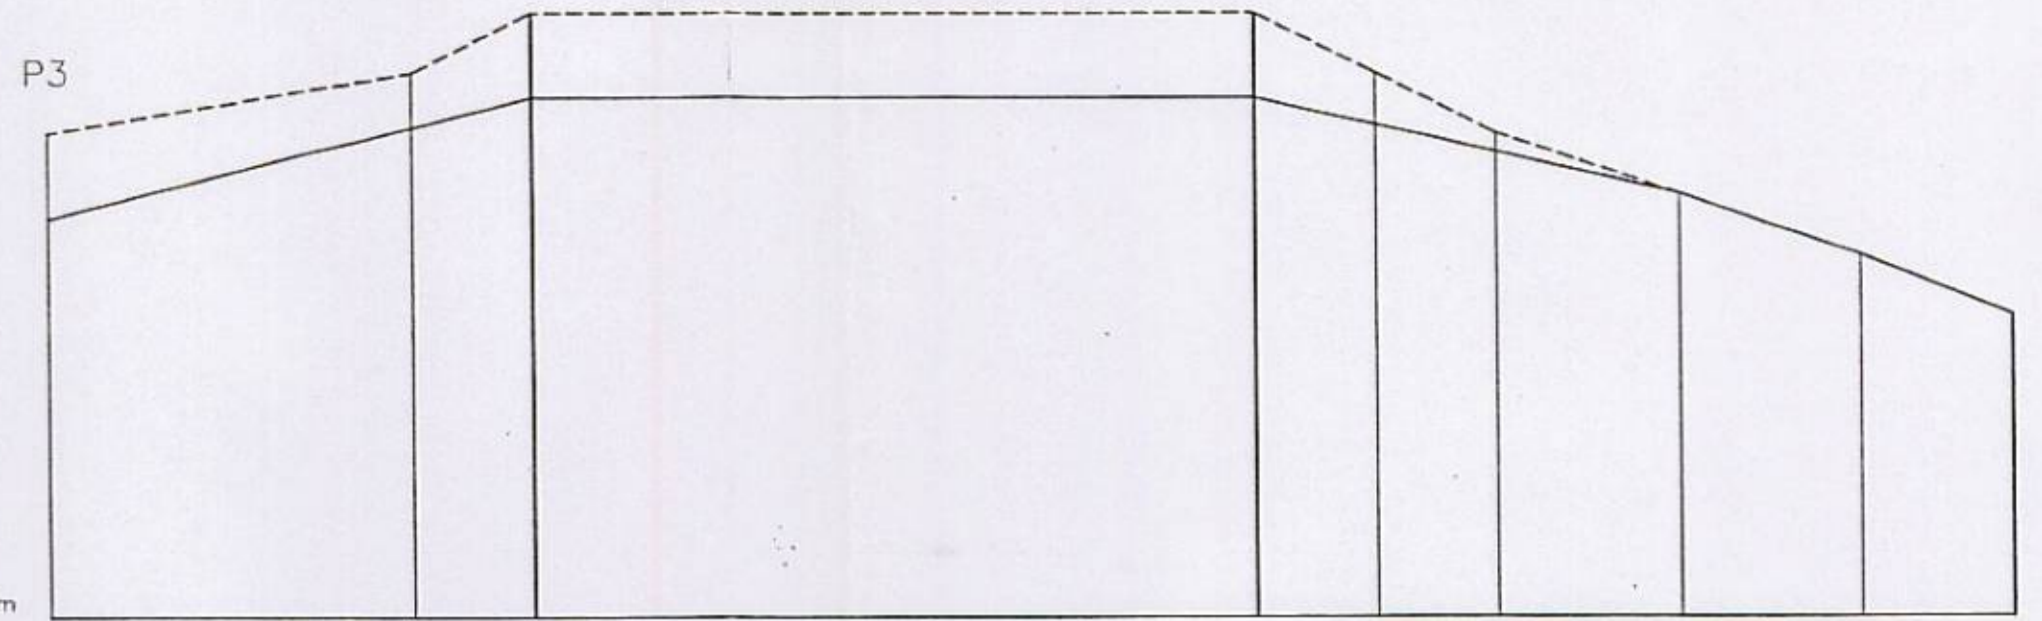


ORDENADAS	RASANTE	266.6	268.1	268.6	267.7	267.0	266.0	265.0
	TERRENO	266.0	269.0	270.0	268.0	267.0	266.0	265.0
DISTANCIAS	PARCIALES	0.00	12.00	4.00	4.00	6.00	5.00	5.00
	A ORIGEN	0.00	12.00	16.00	20.00	26.00	31.00	36.00

PERFIL Cno MUXENAS

P4

COTA LINEA BASE +270m

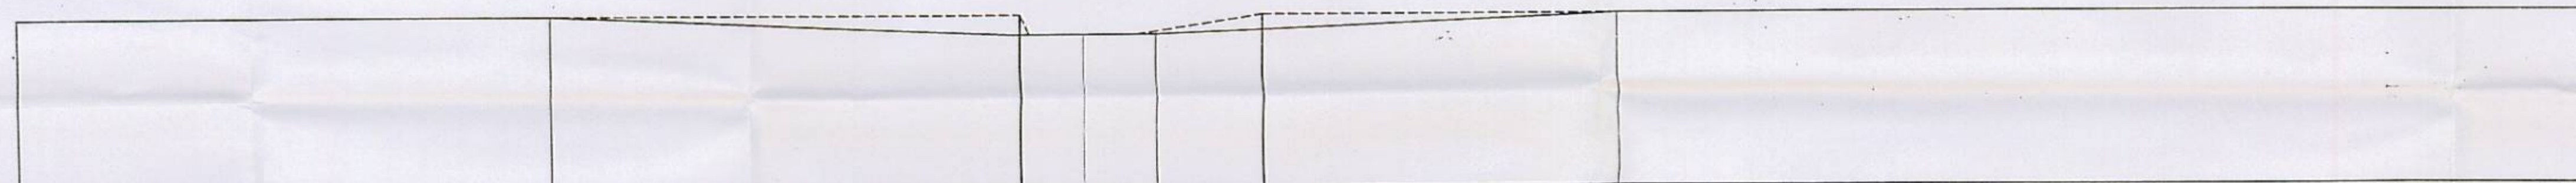

ORDENADAS	RASANTE	275.0	274.4	274.4	274.4	274.6	275.0
	TERRENO	275.0	275.0	274.4	274.5	275.0	275.0
DISTANCIAS	PARCIALES	0.00	3.50	4.00	6.00	20.00	145.0
	A ORIGEN	0.00	3.50	7.50	13.50	33.50	178.50

PERFIL VIAL NUEVA CREACION



ORDENADAS	RASANTE	263.3	264.6	266.0	267.0	268.0	269.0
	TERRENO	264.0	265.0	266.0	267.0	268.0	269.0
DISTANCIAS	PARCIALES	0.00	16.00	17.00	12.00	29.00	52.00
	A ORIGEN	0.00	16.00	33.00	45.00	74.00	126.00

PERFIL RUA MACCIRIÑA

Este documento forma parte del expediente nº
 - 4576/211 -
 aprobado INICIALMENTE con esta fecha
 Vigo, 17 de ABRIL de 2001
 EL SECRETARIO GENERAL
 Asdo.: Fco. Javier García Martínez

DILIGENCIA DE COMPROBACION
 La presente descripción concuerda bien y
 fielmente con el original.
 Vigo, 22 de MAYO 2001
 EL SECRETARIO GENERAL
 P. D.

PUNTOS DE INTERSECCION DE LA RUA SALGUEIRO CON

- P1 RUA SORREGO
- P2 RUA MACCIRIÑA
- P3 CAMIÑO MUXENAS
- P4 VIAL NUEVA CREACION

----- RASANTE ACTUAL
 _____ RASANTE RECTIFICADA

CONCELLO DE VIGO

XERENCIA MUNICIPAL DE URBANISMO
 OFICINA DE PLANEAMENTO E XESTION

CONVENIO DE COLABORACION C.O.A.G - CONCELLO 1996

PLAN ESPECIAL DE MELLORA DO NUCLEO. SALGUEIRO - CANDEAN
 DOCUMENTO PARA APROBACION INICIAL

PLANO DE:	VIARIO PERFILES LONGITUDINALES II	ESCALA: HOR. 1/250 VERT. 1/125
ARQUITECTOS:	GARCÉS NAVARRO, INMACULADA PACHO DOMÍNGUEZ, LIDIA MABEL PIÑEIRO FERRADAS, JUAN LUIS	DATA: OUTUBRO 97 PLANO N°: P5