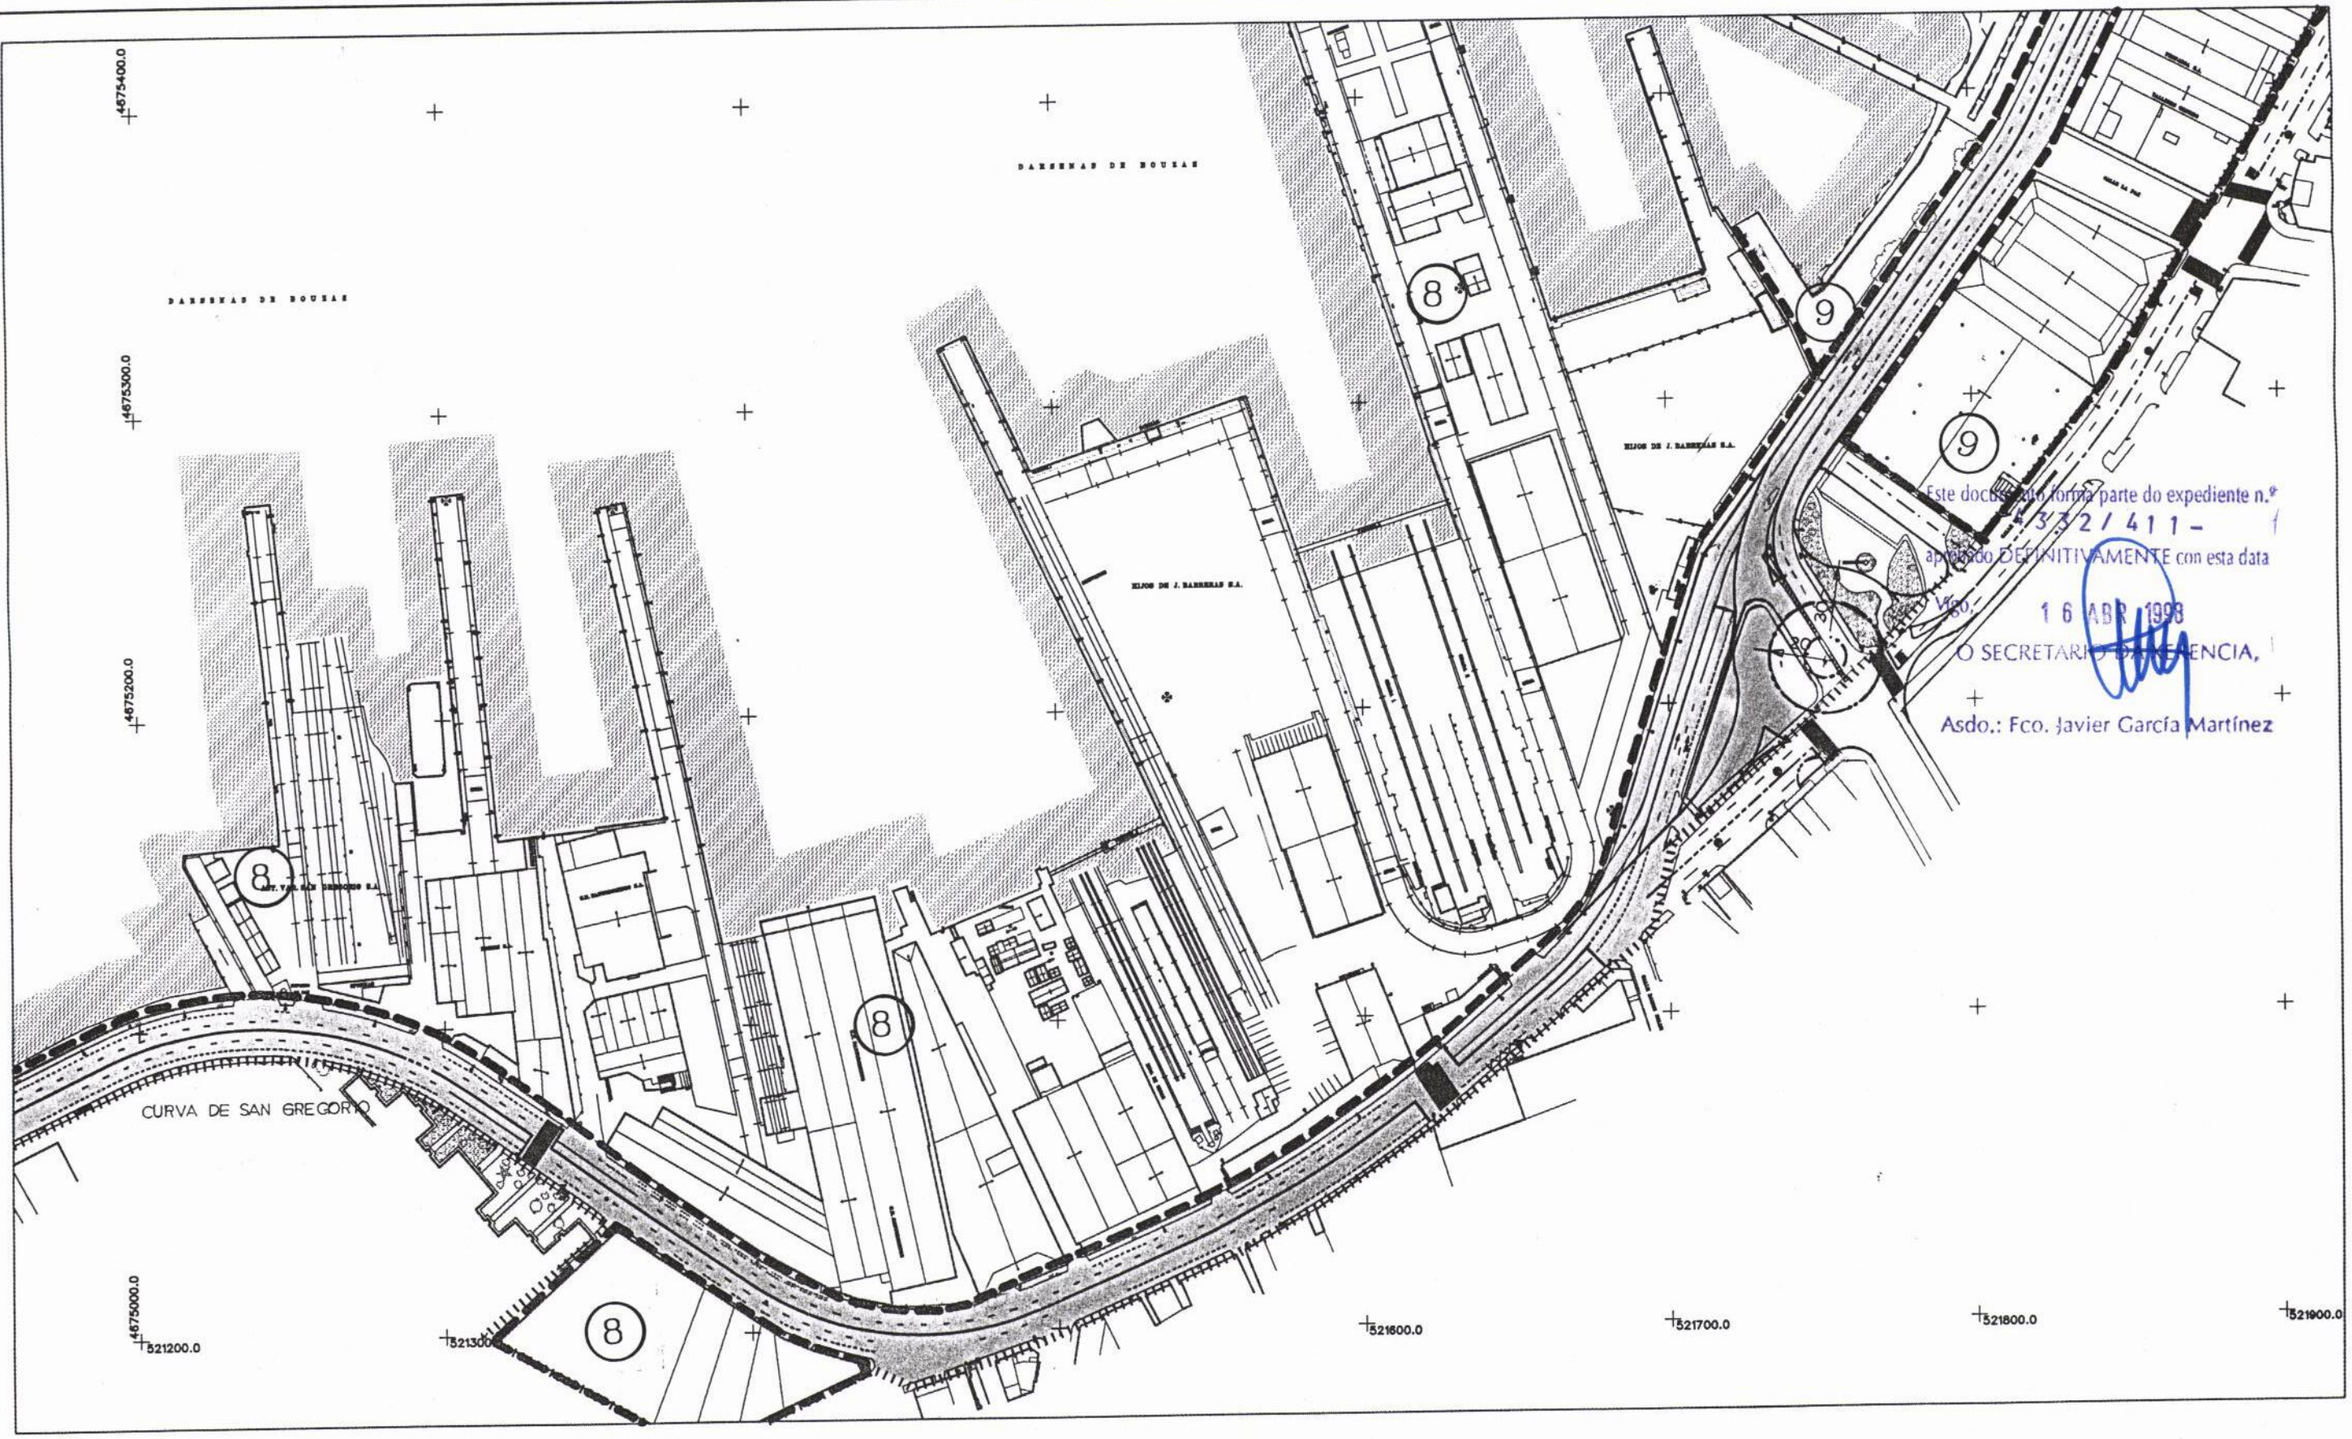

Este documento forma parte do expediente n.º 332/411-
aprobado DEFINITIVAMENTE con esta data
Vigo, 16 ABR 1998
O SECRETARIO DA AUSENCIA,
Asdo.: Fco. Javier García Martínez

LINEA LIMITE DE LA ZONA DE SERVICIO TERRESTRE DEL PUERTO DE VIGO

12 COTAS EN METROS — AMBITO DE SUBZONA

ALINEACION

BORDILLO

AMBITO DE ORDENANZA

SISTEMA GENERAL VIARIO

SISTEMA PRINCIPAL VIARIO DE ORDENANZA (USO RESTRINGIDO)

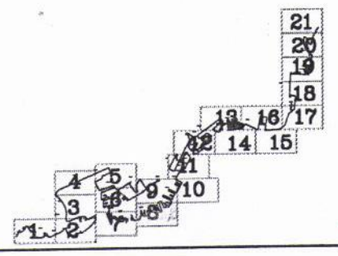

EL DIRECTOR DE LA A. PORTUARIA
LUIS LARA RUBIDO

JEFE DE DPTO. DE EXPLOTACION
JOAQUIN COLUNGA REBEZ

MINISTERIO DE FOMENTO
PUERTOS DEL ESTADO
AUTORIDAD PORTUARIA DE VIGO

PLANOS DE ORDENACION

ORDENANZAS Y ALINEACIONES

PLANO 2
HOJA 8
ESCALA 1:2000