


BLOQUE	SUPERFICIE OCUPADA EN SUBSUELO
A	485.00 m2.
B	123.45 m2.
C	95.44 m2.
TOTAL	703.89 m2.

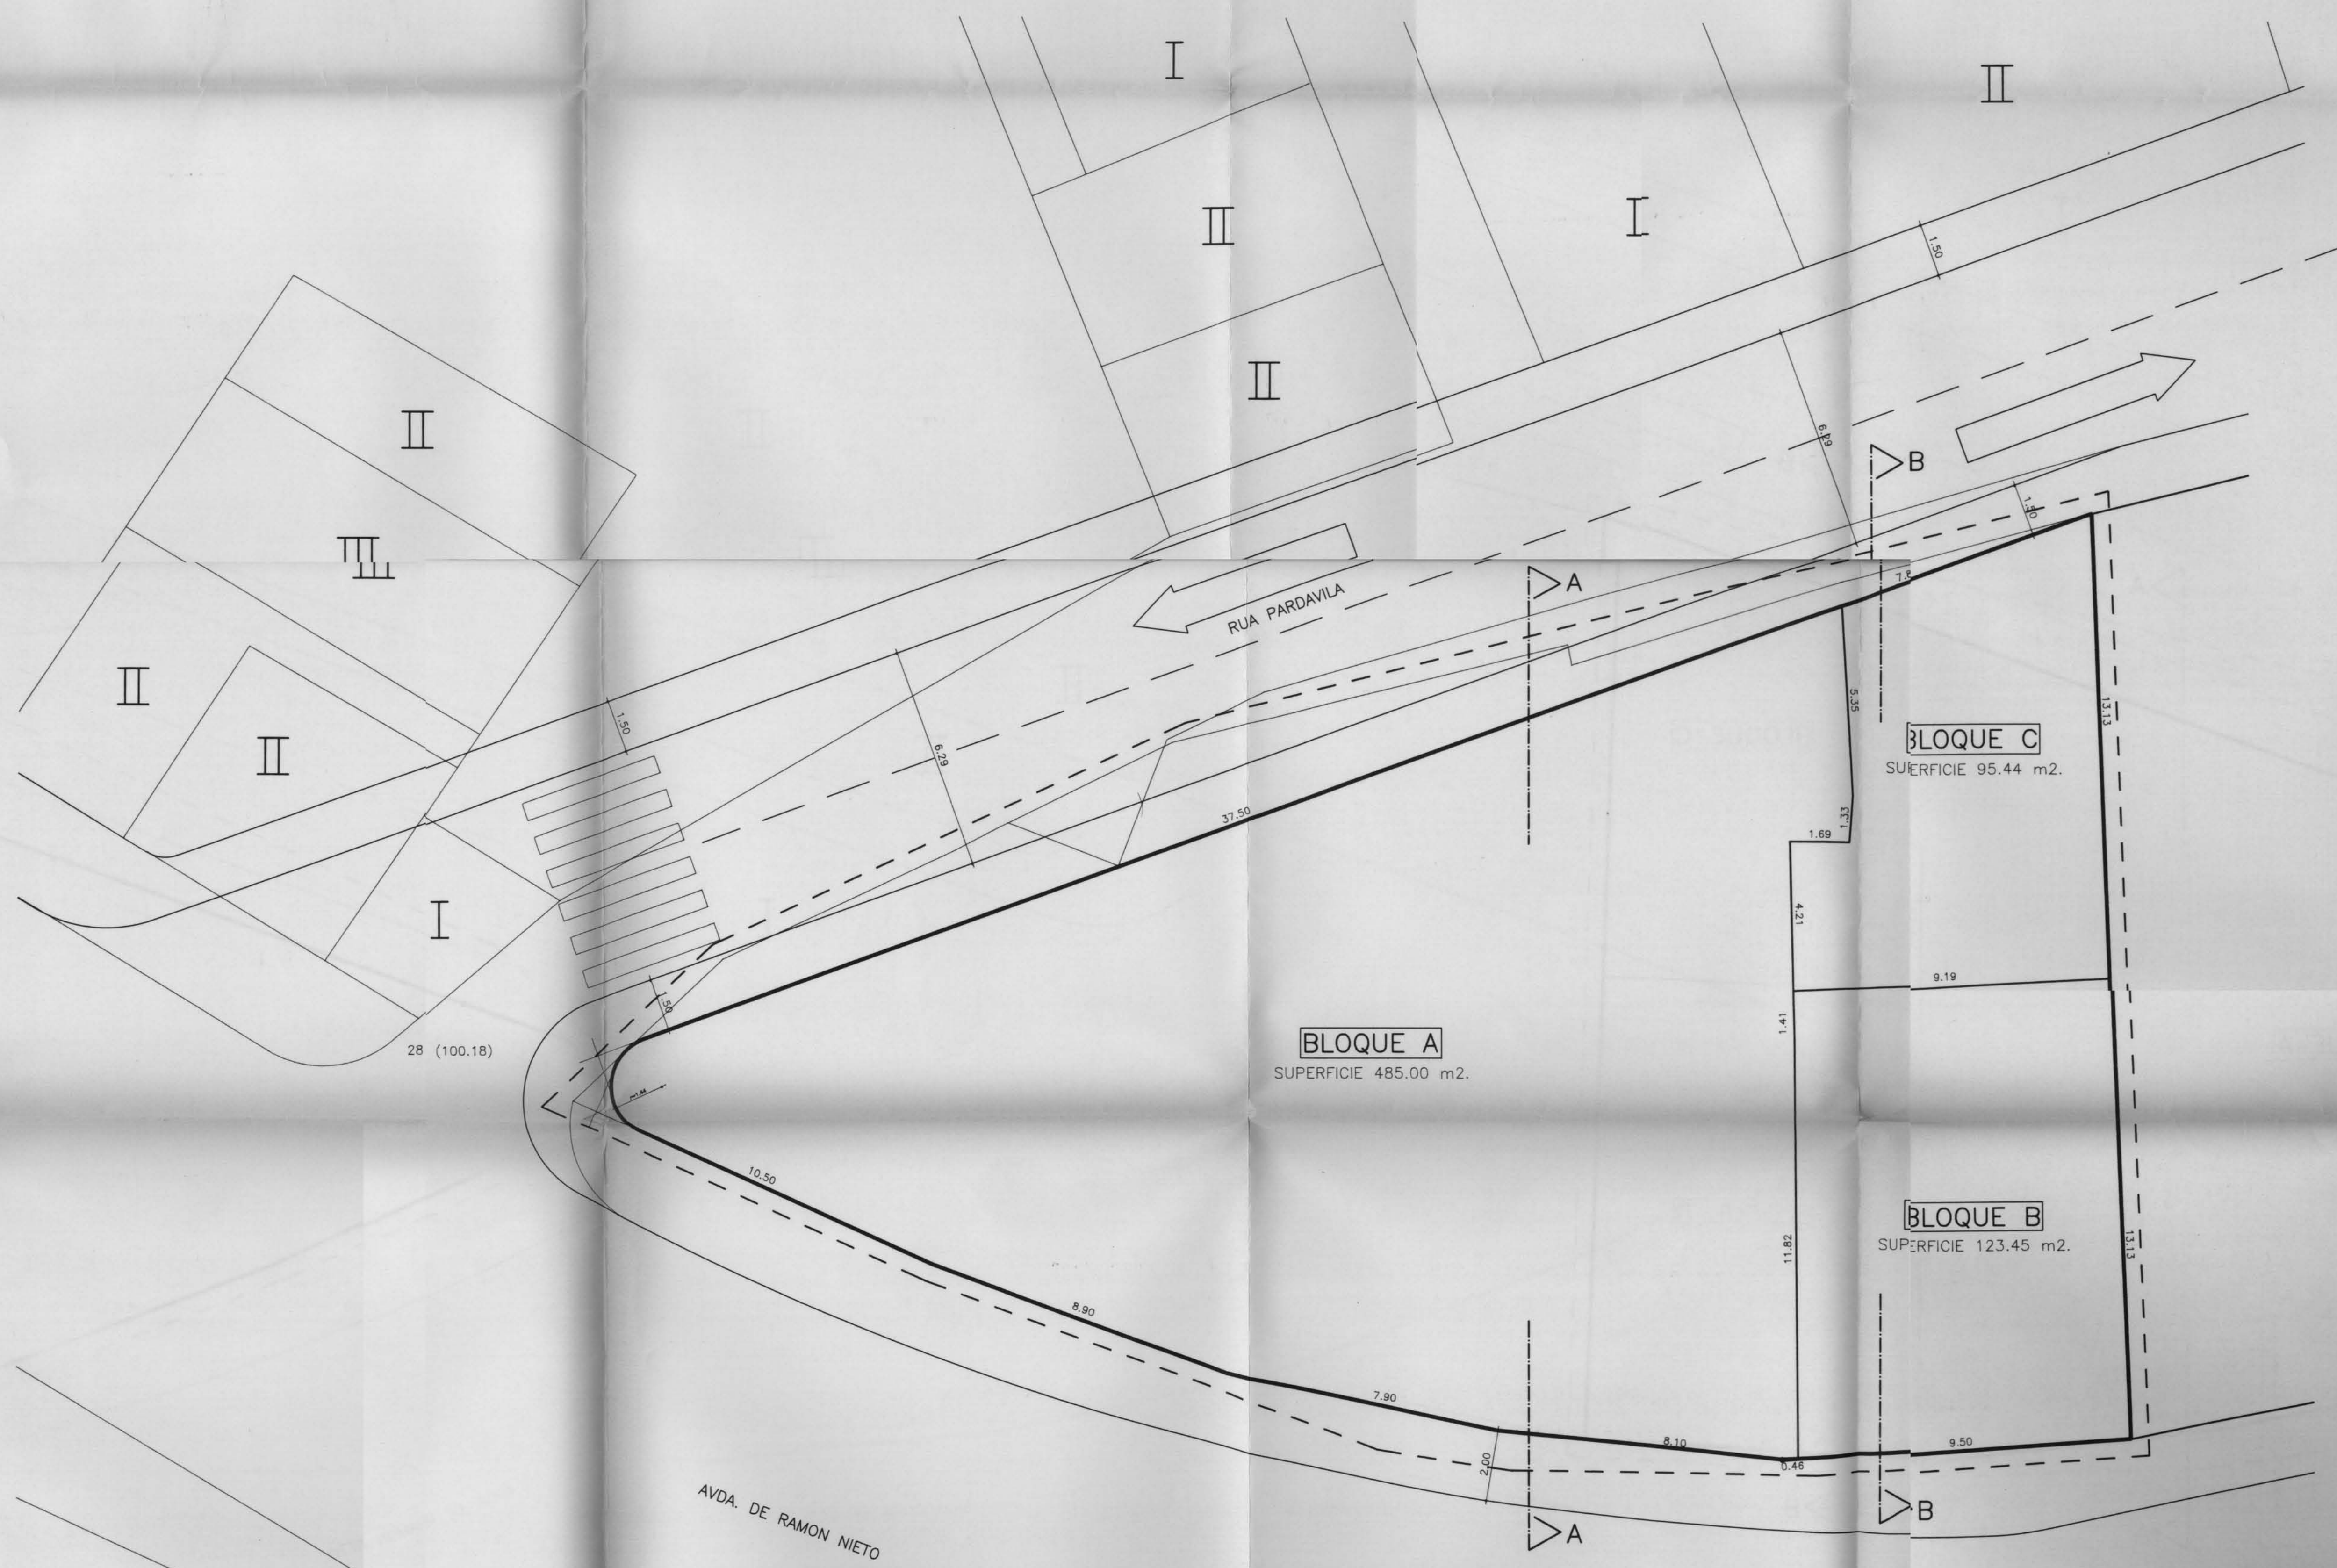

OCUPACION EN SUBSUELO

REFORMADO

COLEGIO OFICIAL DE LICENCIADOS EN ARQUITECTURA DE VIGO
 31 OCT. 1994
 VISADO
 A LOS EFECTOS REGLAMENTARIOS

«El presente plano núm. 24/1/94 sustituye al plano núm. 21/1/94»
 Vigo, 21/10/94
 El Técnico Municipal
[Signature]

ESTUDIO DE DETALLE

SITUACION: AVDA. de RAMON NIETO Nº 155 A 163, AYTO de VIGO.
 SOLICITANTE: D^a. CARMEN SANCHEZ NOGUEIRA Y OTROS.
 PLANO: OCUPACION EN SUBSUELO

ARQUITECTO: LEOPOLDO SALCEDA ALVITE	V ^a B ^a LA PROPIEDAD.	EL ARQUITECTO	PLANO Nº 5
		<i>[Signature]</i>	ESCALAS: 1/100

Exp.º: Nº 1365
 Delimitado: PAUILLON
 Vigo, JUNIO 1994.