


← a Bouzas


AVENIDA ATLANTIDA

→ a Samil

CAMIÑO FONDO

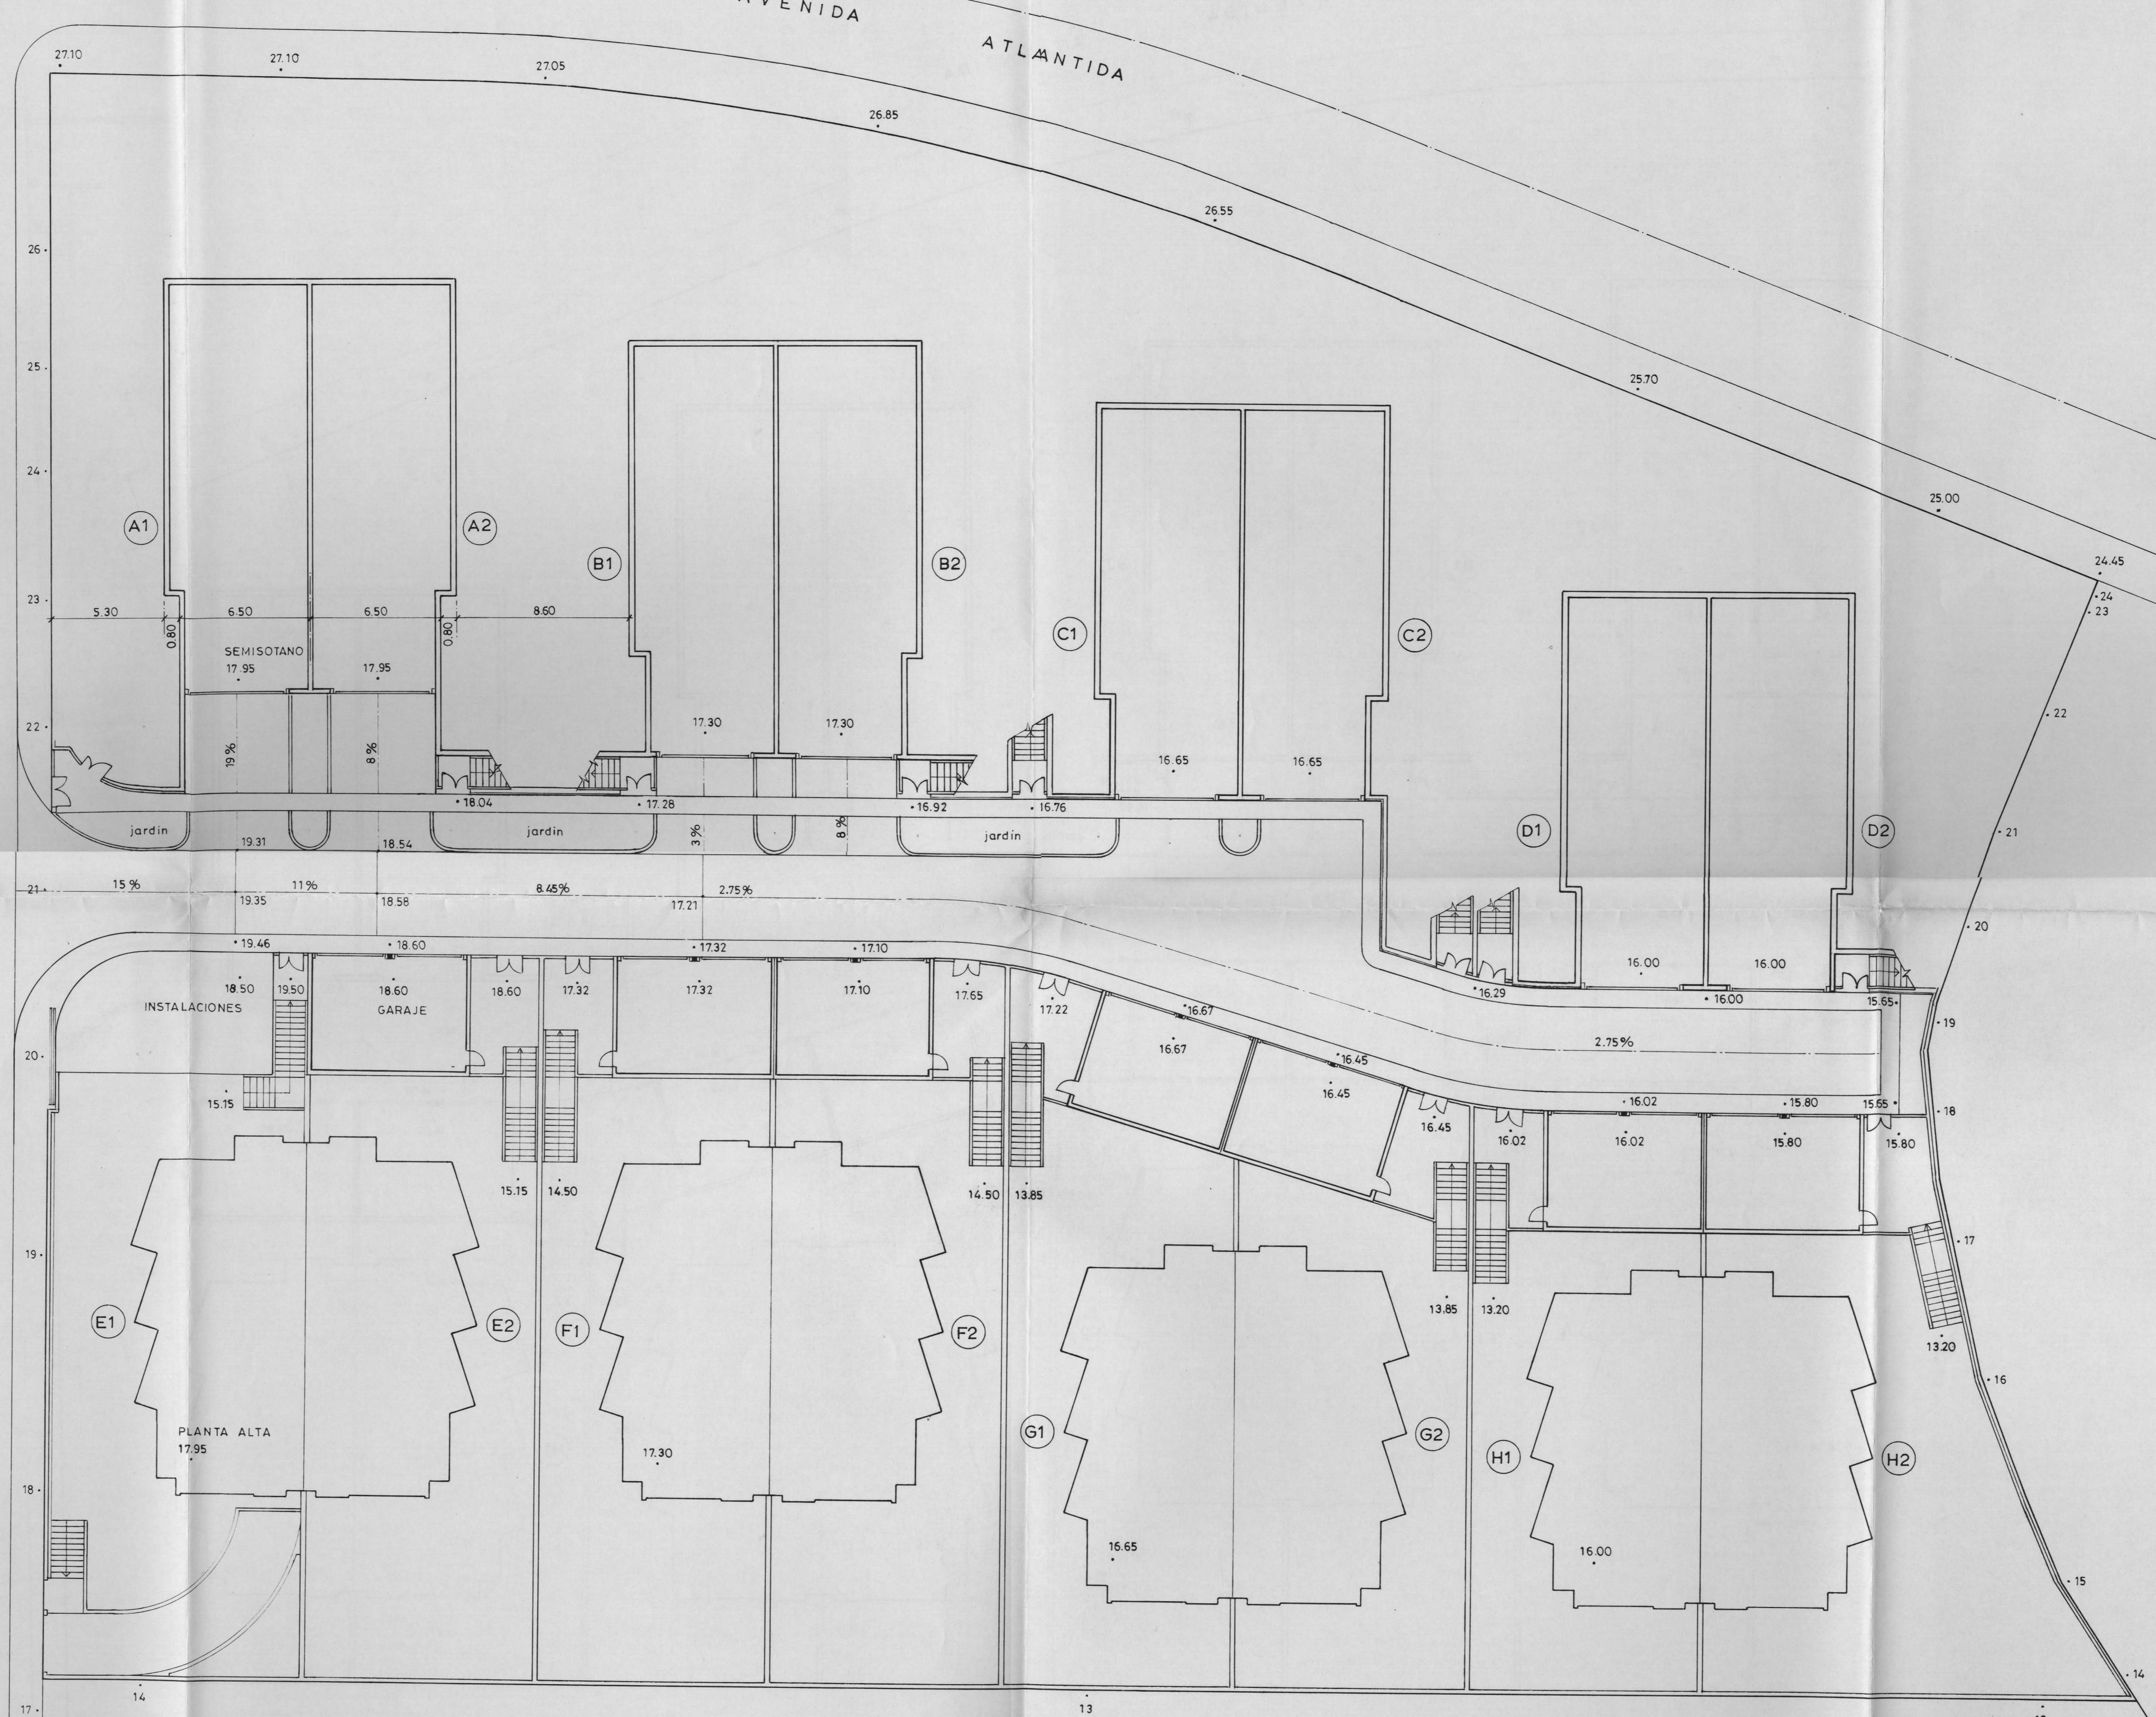

CONCELLO DE VIGO
 Aprobado Intelectualmente
 Pleno 28 ABR. 1994
 Oficial Mayor,

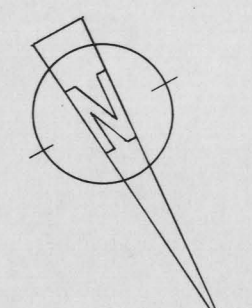

COLEGIO OFICIAL DE
 ARQUITECTOS DE GALICIA
 SUBDELEGACION DE VIGO
 25 MAR. 1994
 VISADO
 A LOS EFECTOS REGLAMENTARIOS

Expediente	0594.94.10	MANUEL BOUZAS CAVADA	Arquitecto
Dibujado por			
Fecha	21/MAR/94		
Revisiones			
		C. Regueiro nº15-1º	36211 Vigo (986) 411477
PROYECTO	ESTUDIO DE DETALLE (MODIFICADO)		
SITUACIÓN	STA. BAIA [A] SU [UA] 7 ALCABRE-VIGO		
PROPIEDAD	SRES. CERQUEIRA Y OTROS		
PLANO	8 NIVEL - 3		
Ultima revision			
Escala	1:200		