



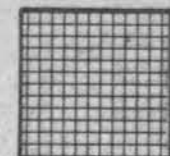


EDIFICABILIDAD TOTAL DE LA UNIDAD	17.776,85 m ³
EDIFICABILIDAD POR BLOQUES:	
BLOQUE Nº1	10.712,41 m ³
BLOQUE Nº2	2.939,57 m ³
BLOQUE Nº3	2.196,73 m ³
BLOQUE Nº4	1.628,64 m ³
TOTAL	17.776,85 m ³

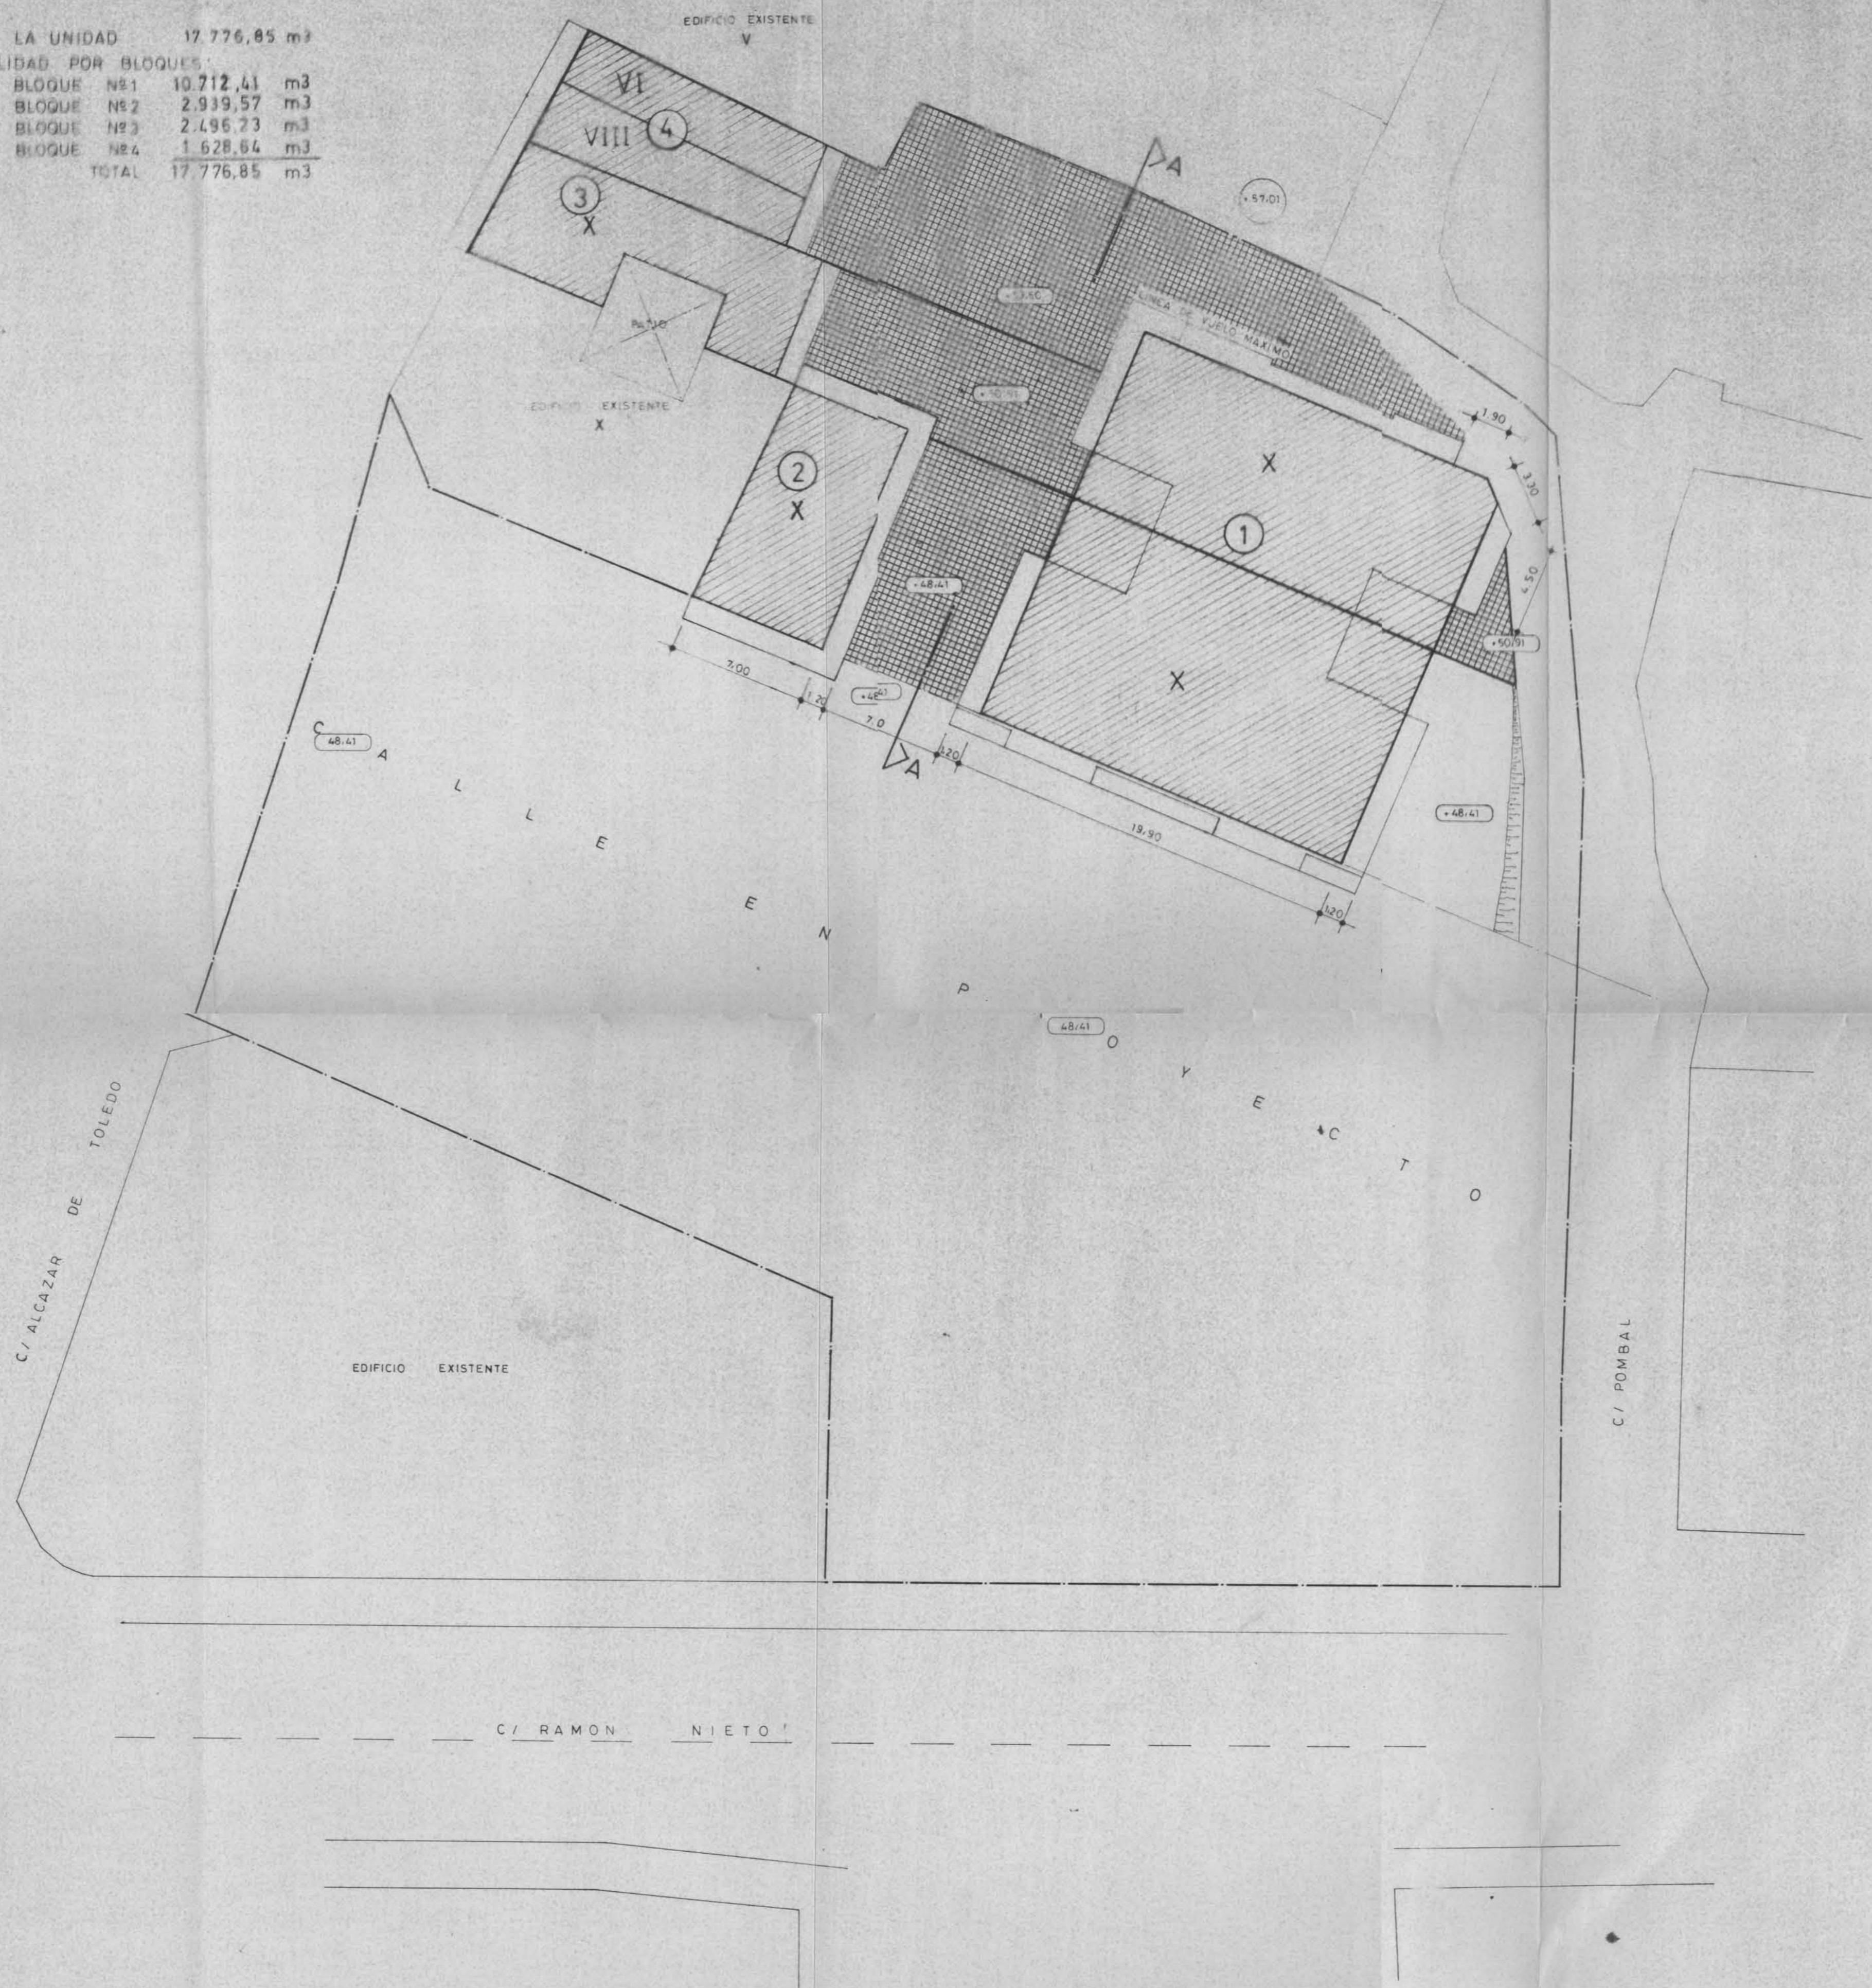


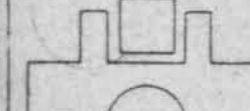
-  SOLIDOS PROPUESTOS
-  LINEAS DE MARGEN
-  COTA ACTUAL
-  PATIO A PAVIMENTAR Y AJARDINAR PARA UTILIZACION DE ESPARCIMIENTO

CONCELLO DE VIGO
 Aprobado inicialmente
 Pleno 30 NOV. 1995

COLEGIO OFICIAL DE
 ARQUITECTOS DE GALICIA
 SUBDELEGACION DE VIGO
 25 MAYO 1994
 VISADO
 A LOS EFECTOS REGLAMENTARIOS

SOLIDOS PROPUESTOS

ESTUDIO DETALLE DE UNIDAD DE ACTUACION POMBAL-1

	SOLICITANTE	MAYMA S.L. PROMOCIONES		
	SITUACION	C/RAMON NIETO - ALCAZAR DE TOLEDO		
	PLANO DE SOLIDOS PROPUESTOS Y TOPOGRAFICO DEFINITIVO			
	ESCALA	1/200	FECHA	MAYO/94
		Nº DE PLANOS	7	PLANO Nº 5
RICARDO SALGADO SALGADO		arquitecto		