


GREGORIO ESPINO

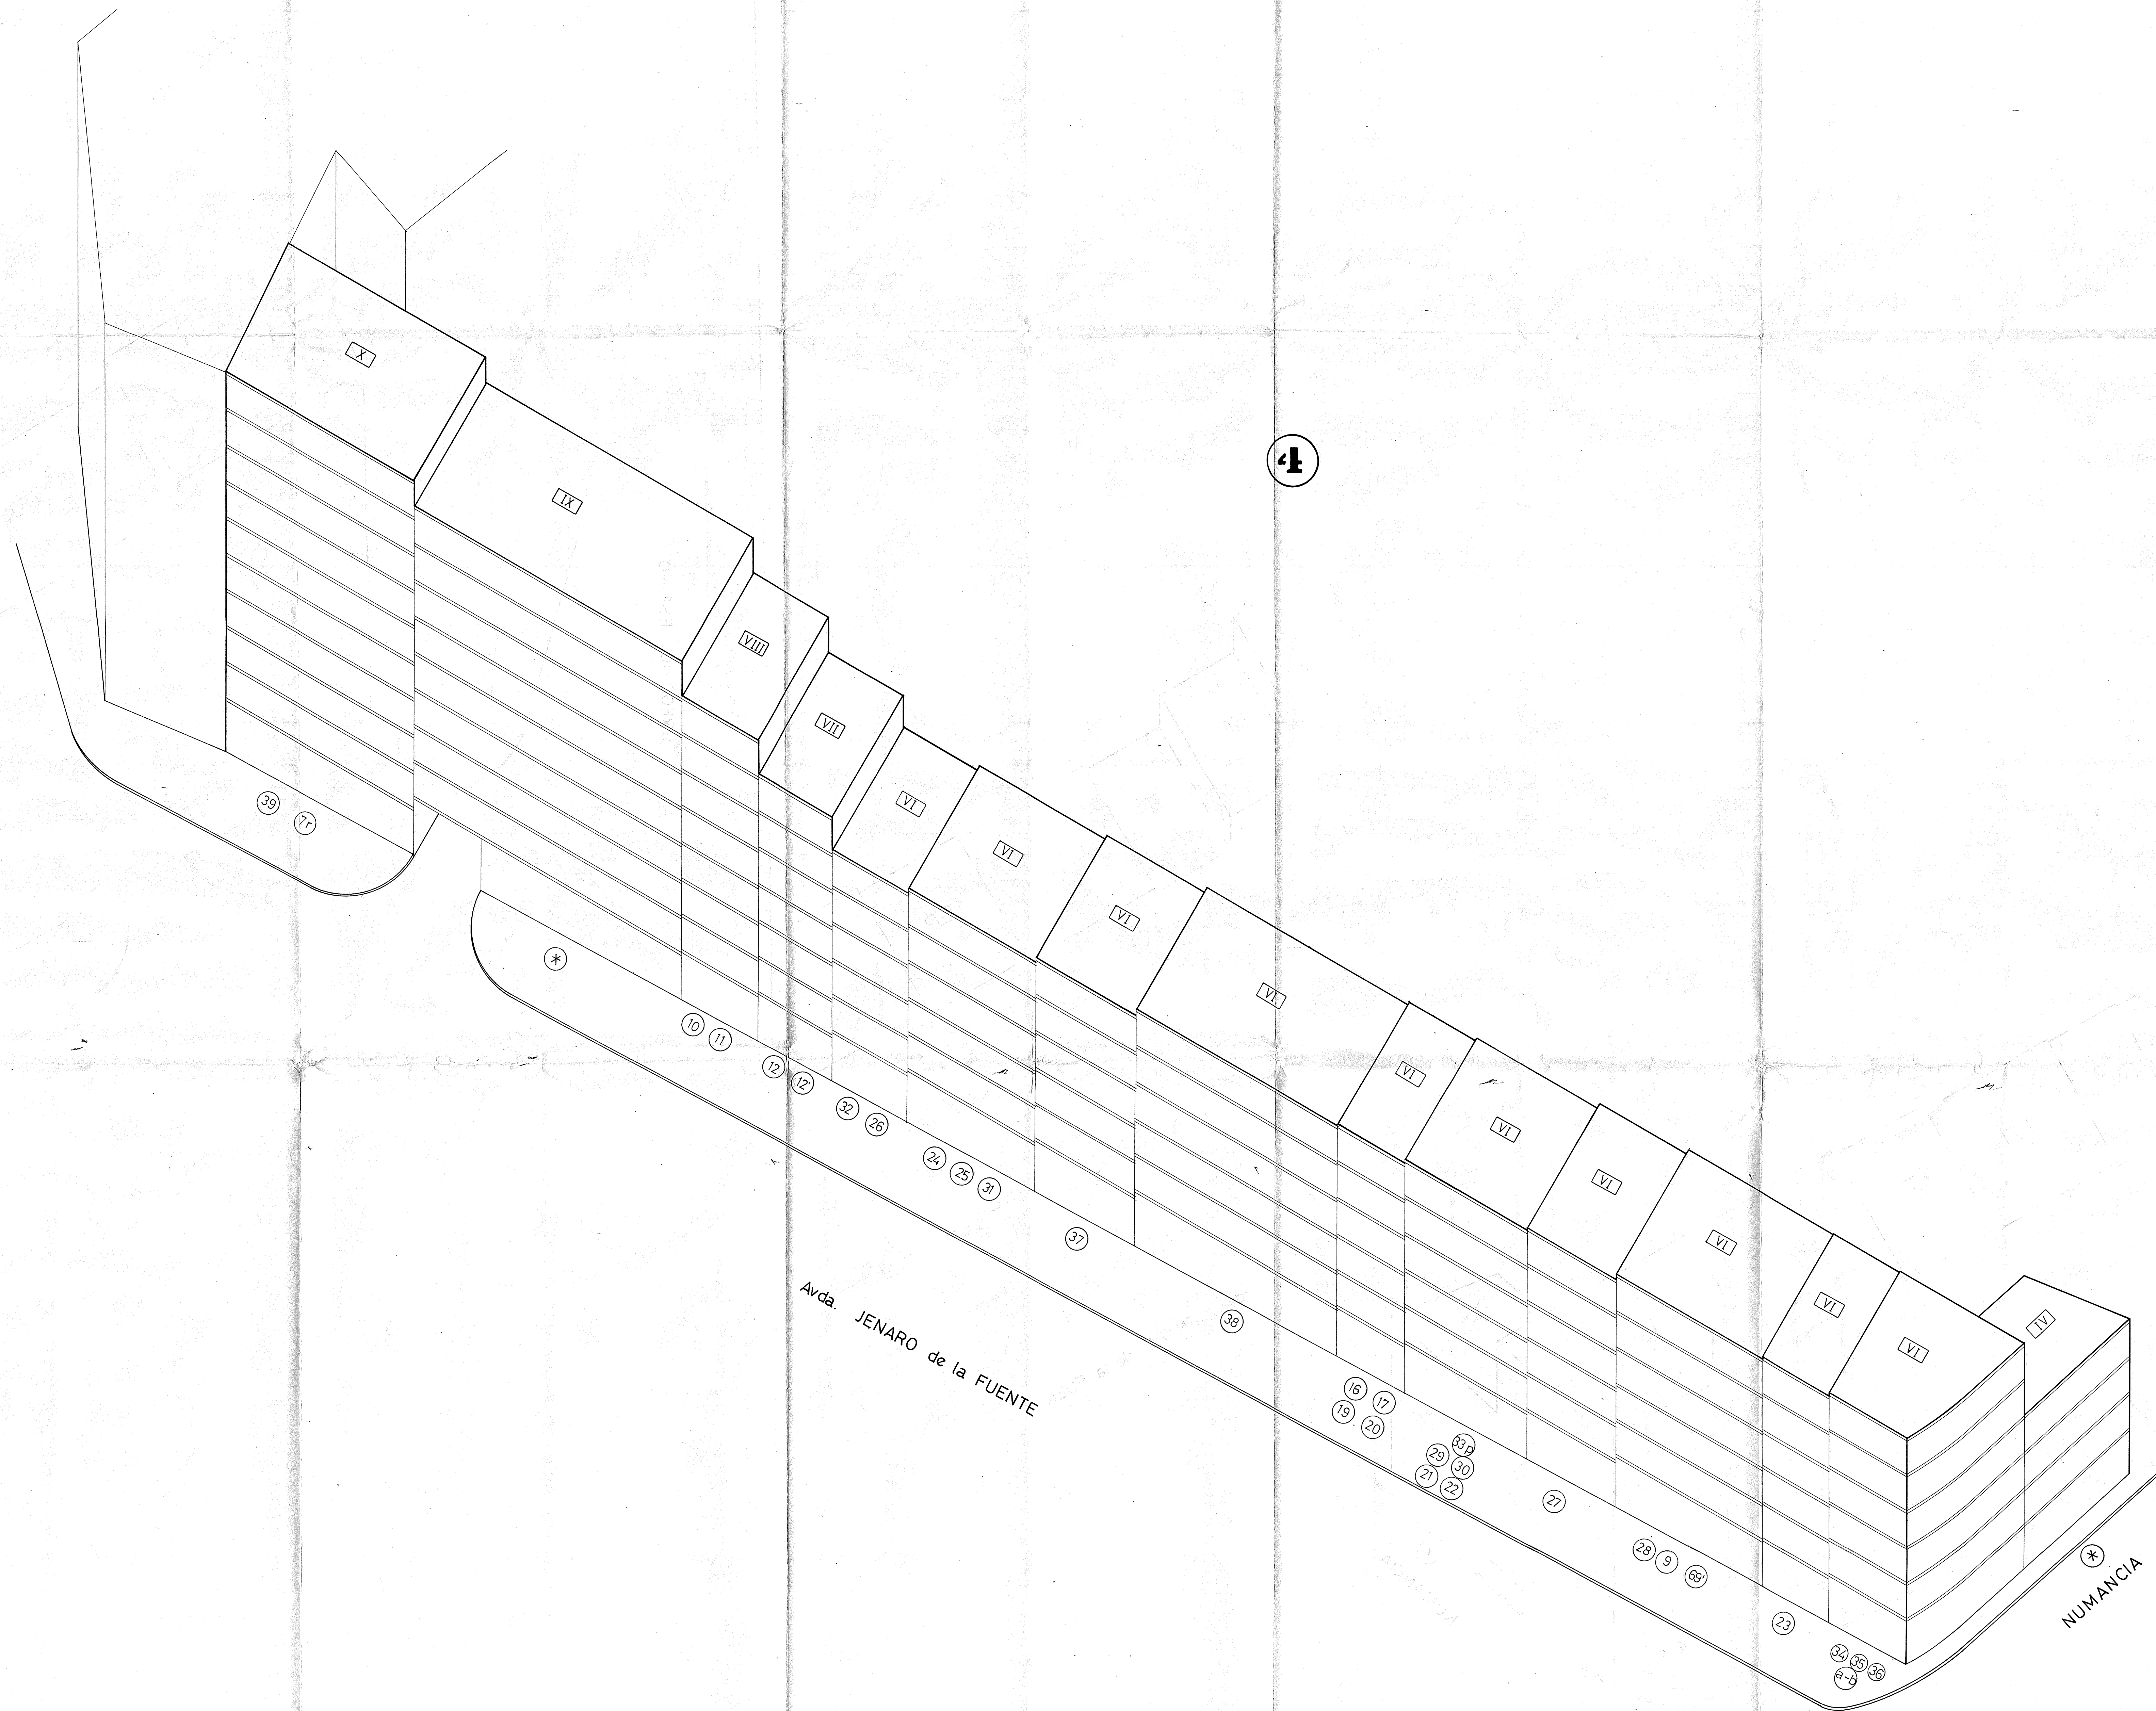

COLEGIO C. CALVA
 ARQUITECTOS DE GALICIA
 12 JUL. 1990
 VISADO
 A LOS EFECTOS DE LA LEY

Concello de Vigo
 Aprobación inicial
 Plano - 7 SET. 1990
 O Secretario Xeral

Concello de Vigo
 Aprobación definitiva
 Plano 04 FEB. 1991
 O Secretario Xeral

HOJA Nº 11	PROYECTO: ESTUDIO DE DETALLE DE REMODELACION DE VOLUMENES DEL POLIGONO DE ACTUACION DE JENARO DE LA FUENTE
ESCALA 1:250	SITUACION: ENTRE GREGORIO ESPINO Y CI. ARAGON, EL CALVARIO, VIGO
	PROPIEDAD: JUNTA DE COMPENSACION URBANIZADORA DEL POLIGONO DE ACTUACION DE JENARO DE LA FUENTE
	ARQUITECTO: JOSE A. MARTIN CURTY
VOLUMETRIA MANZANA - 4	VISO JULIO 1990
Vº Bº LA PROPIEDAD	EL ARQUITECTO