






















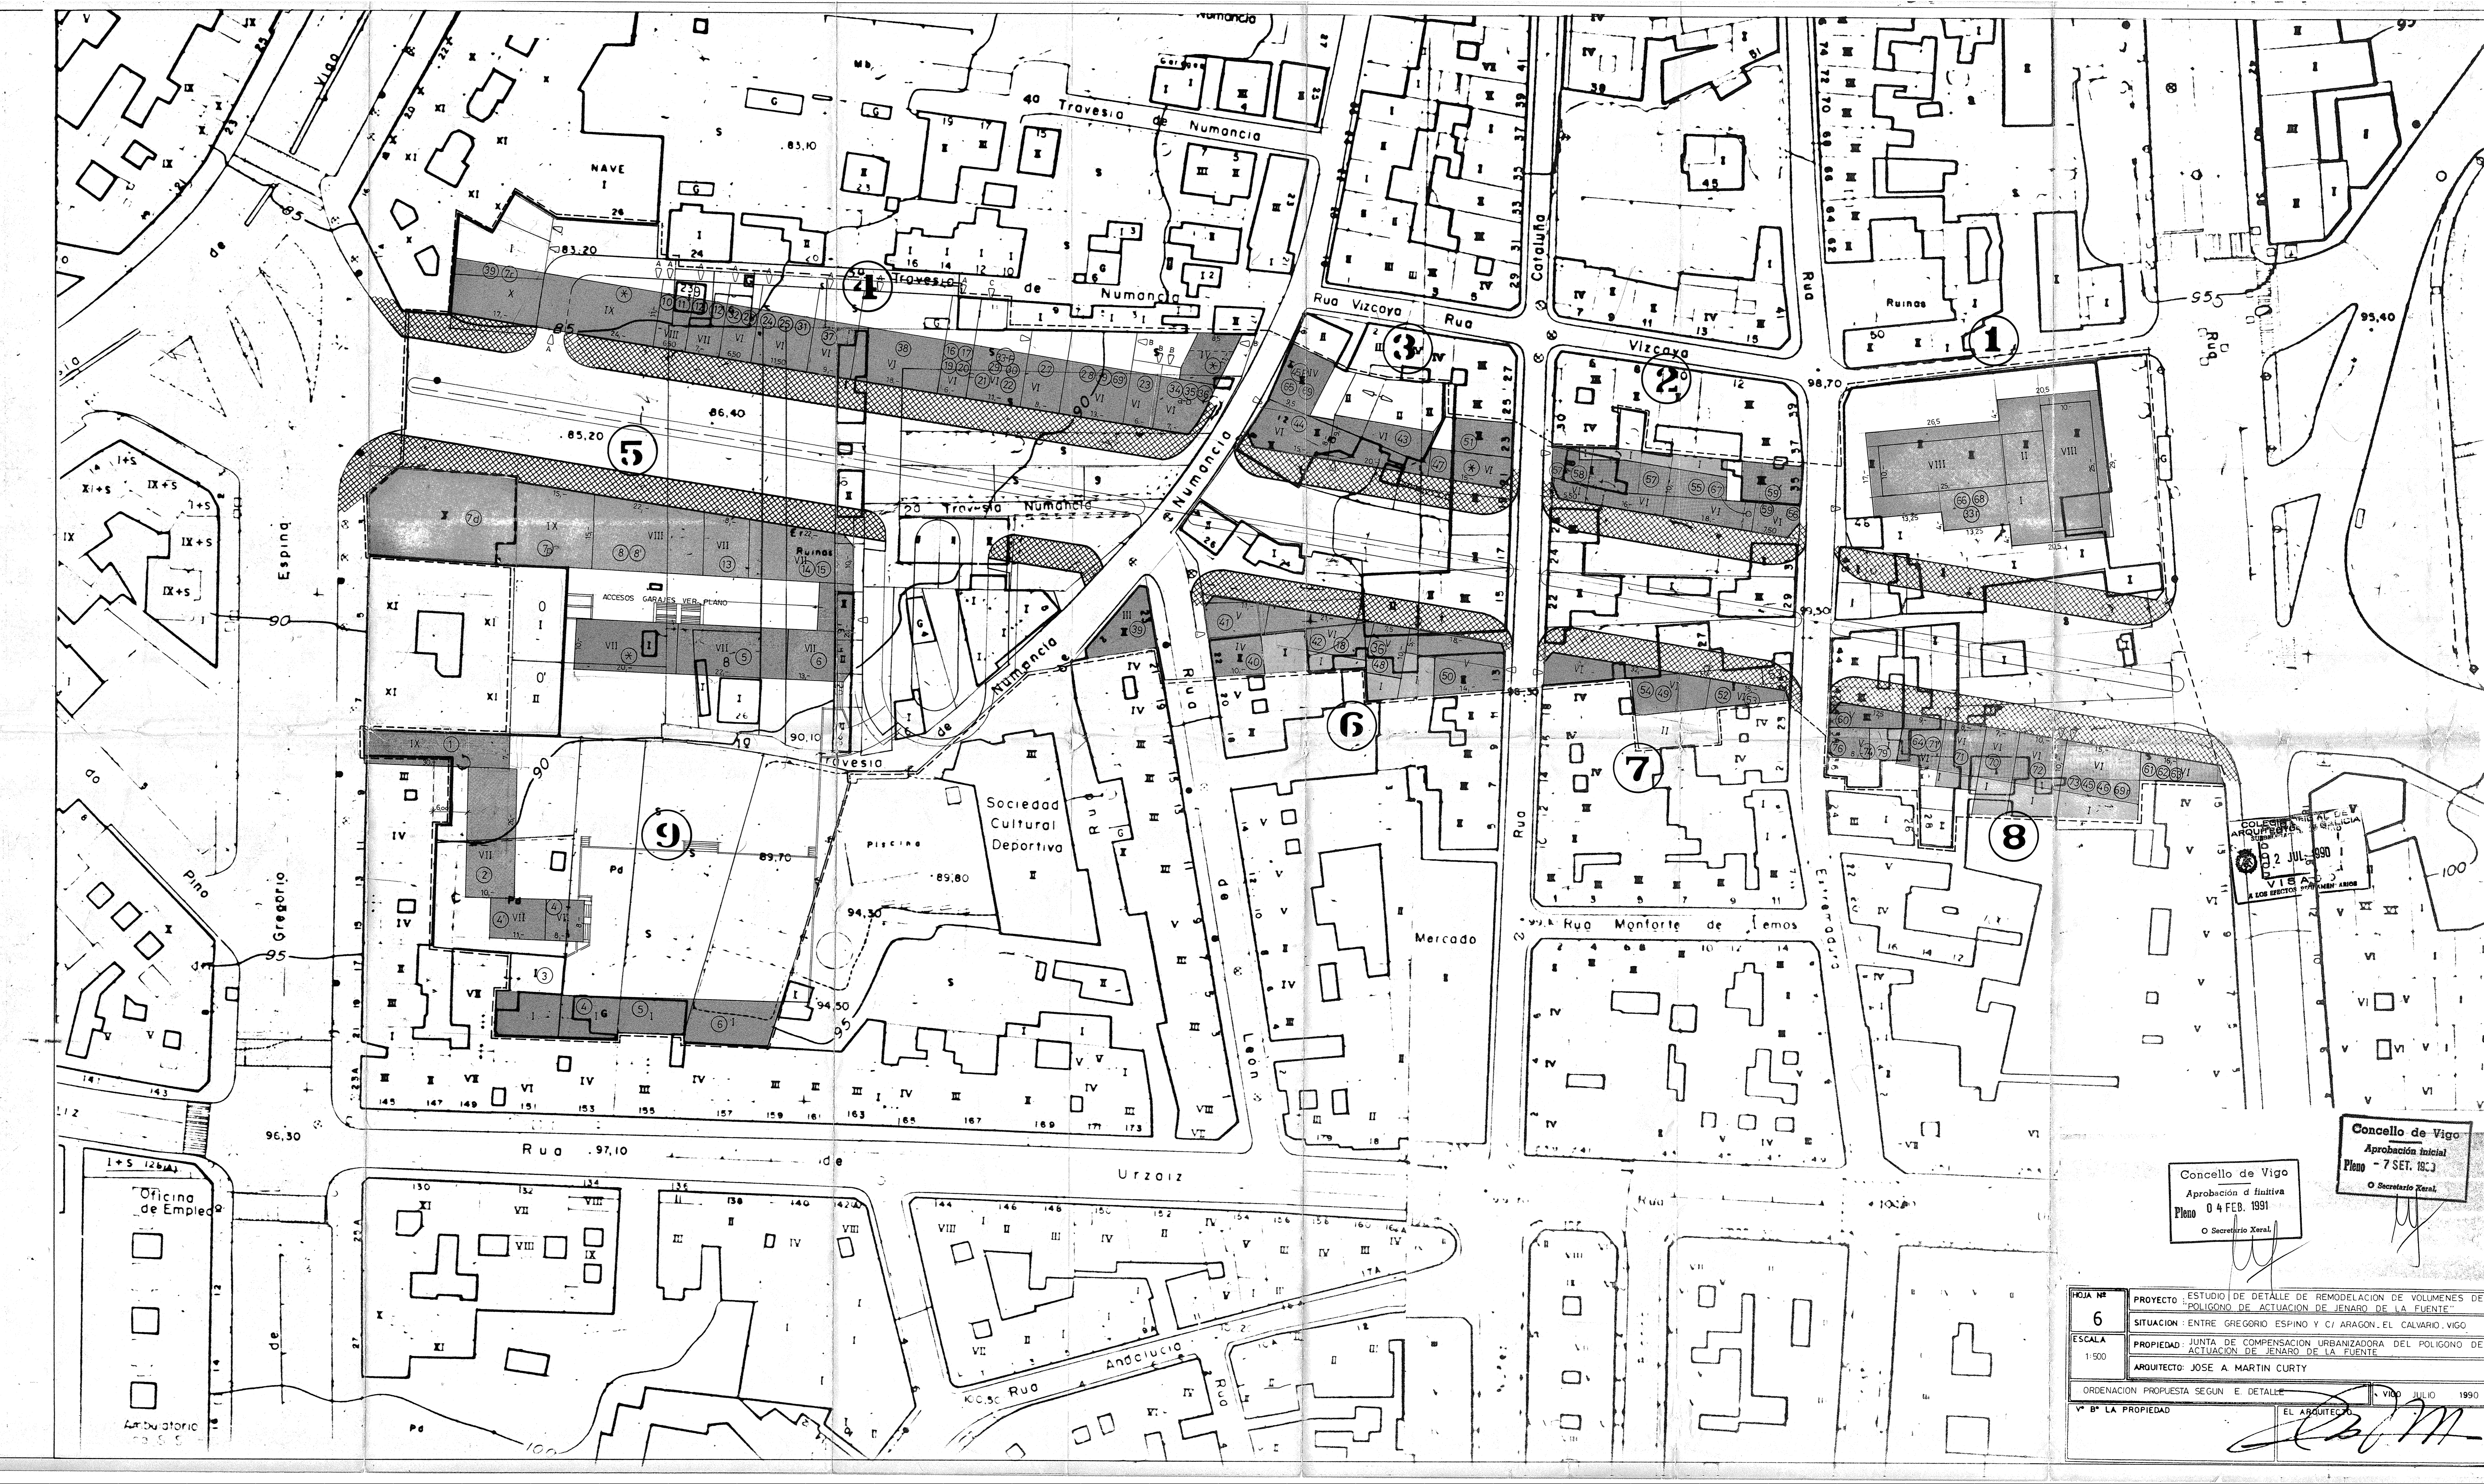

Concello de Vigo Aprobación inicial Pleno 7 SET. 1991

Concello de Vigo Aprobación definitiva Pleno 4 FEB. 1991

PROYECTO ESTUDIO DE DETALLE DE REMODELACION DE VOLUMENES DEL POLIGONO DE ACTUACION DE JENARO DE LA FUENTE SITUACION ENTRE GREGORIO ESPINO Y CI ARAGON, EL CALVARIO, VIGO PROPIEDAD JUNTA DE COMPENSACION URBANIZADORA DEL POLIGONO DE ACTUACION DE JENARO DE LA FUENTE ARQUITECTO JOSE A MARTIN CURTY