

81





Plano de la Florida
7 de Mayo de 1990
Secretaría de Urbanismo

IN ANO Y T. S. C. A. I. A.
PERFILES LONGITUDINALES POLIGONO VI
Nº 15
1/1.000

EXCMO. AYUNTAMIENTO DE VIGO
P.E.R.I. II-12 LA FLORIDA "B"

FECHA
MAYO 1.990

ARQUITECTOS:
ANTONIO DAVILA
CESAR JIMENEZ

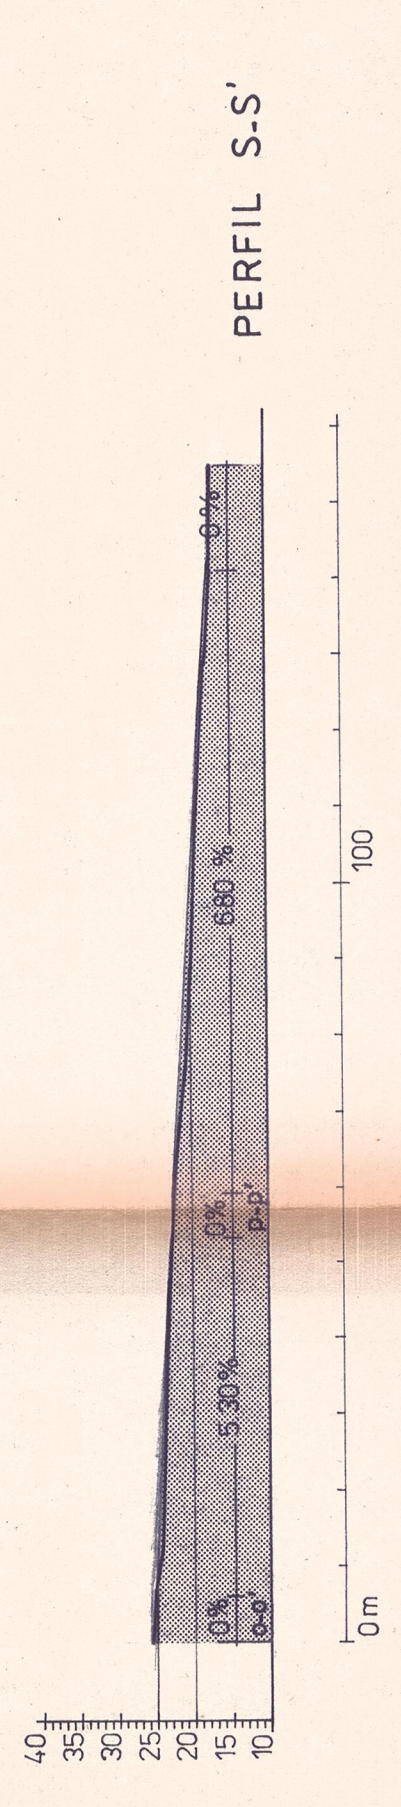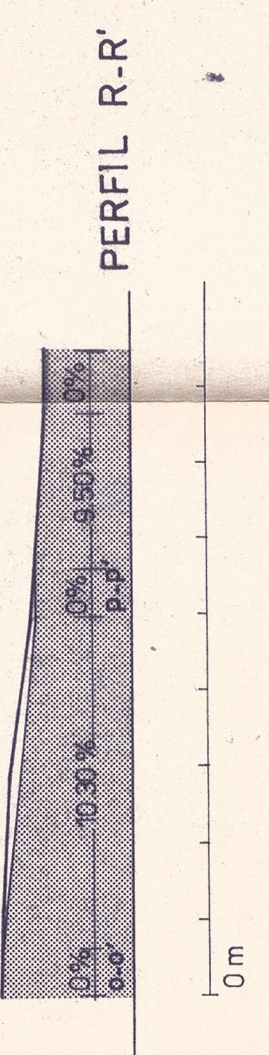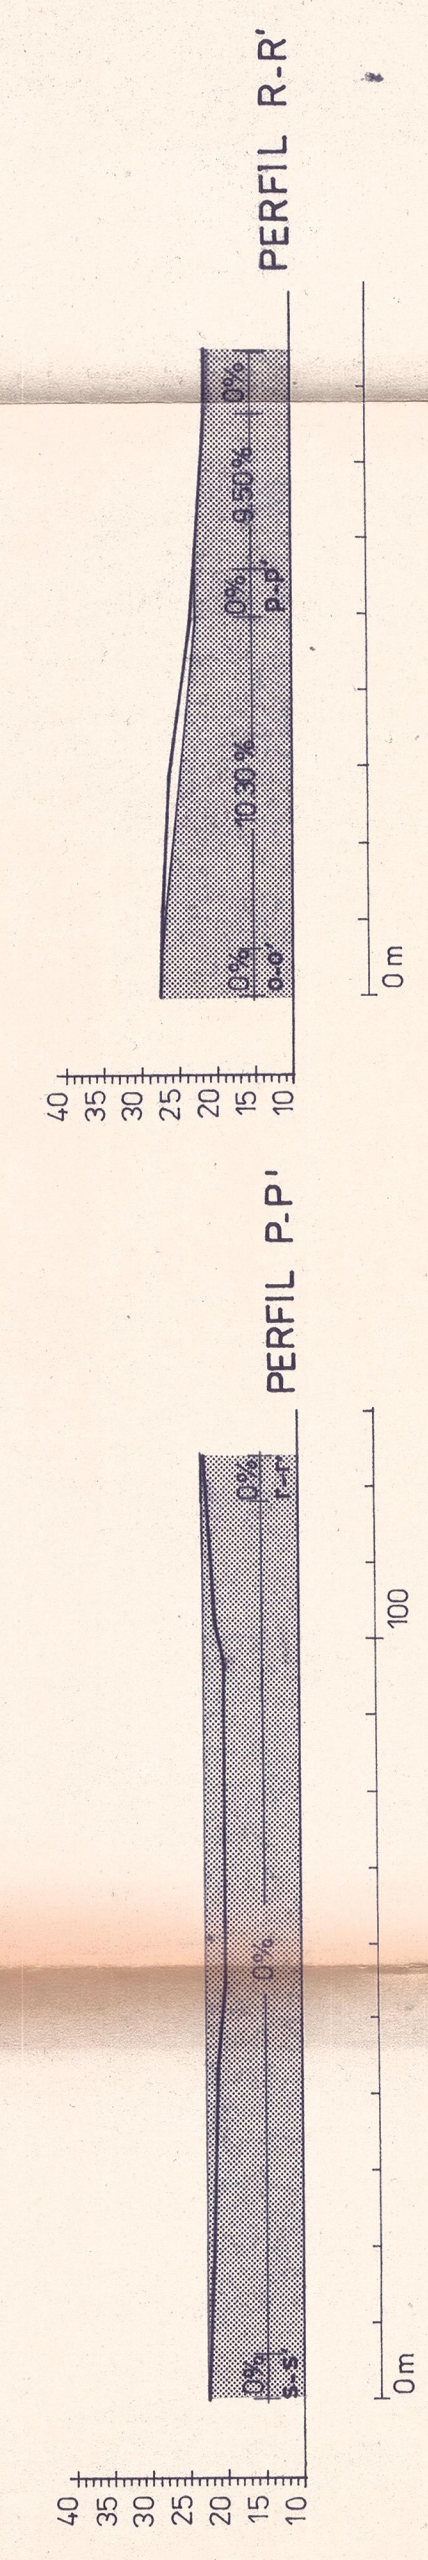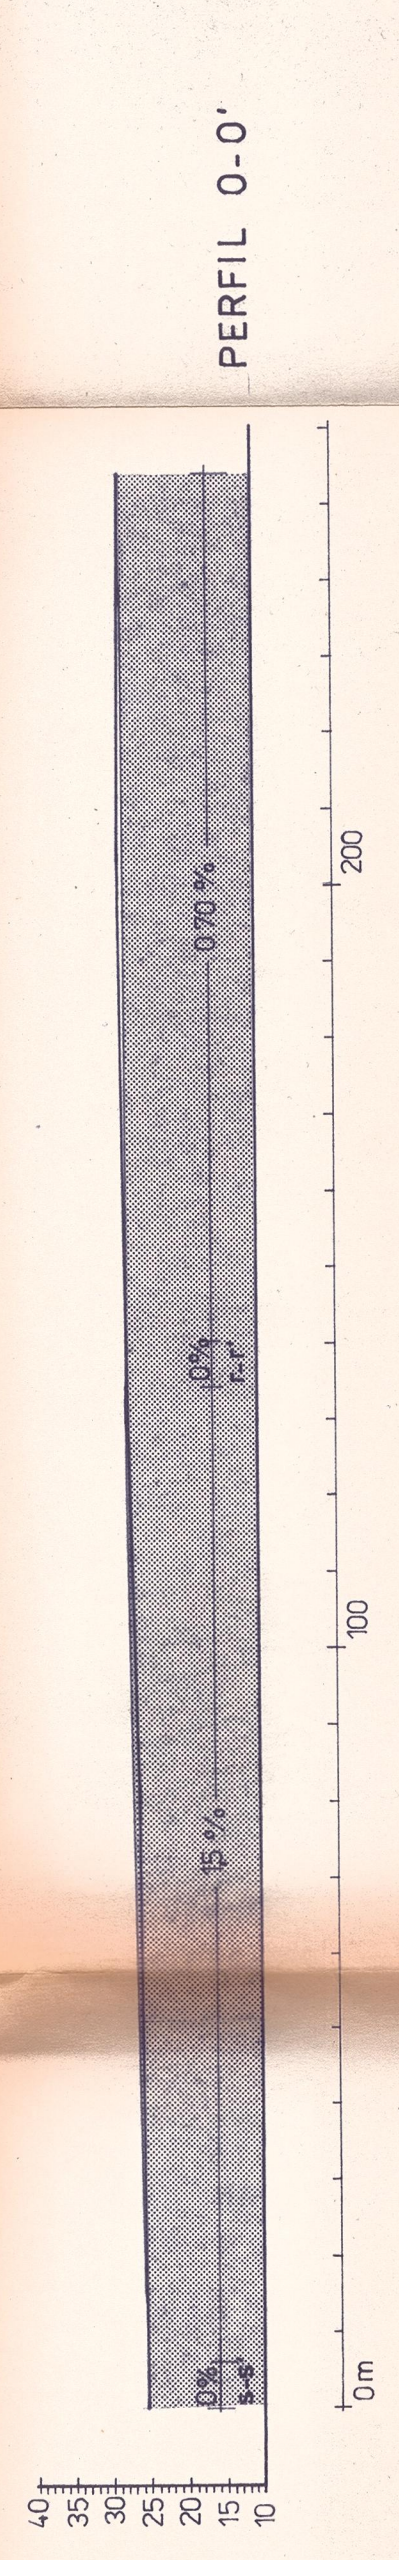

PERFIL 0-0'

PERFIL P-P'

PERFIL R-R'

PERFIL S-S'