


44

Ayuntamiento de Vigo
 Aprobación provisional
 PLANO 26 MAR. 1990
 Secretario Xeral

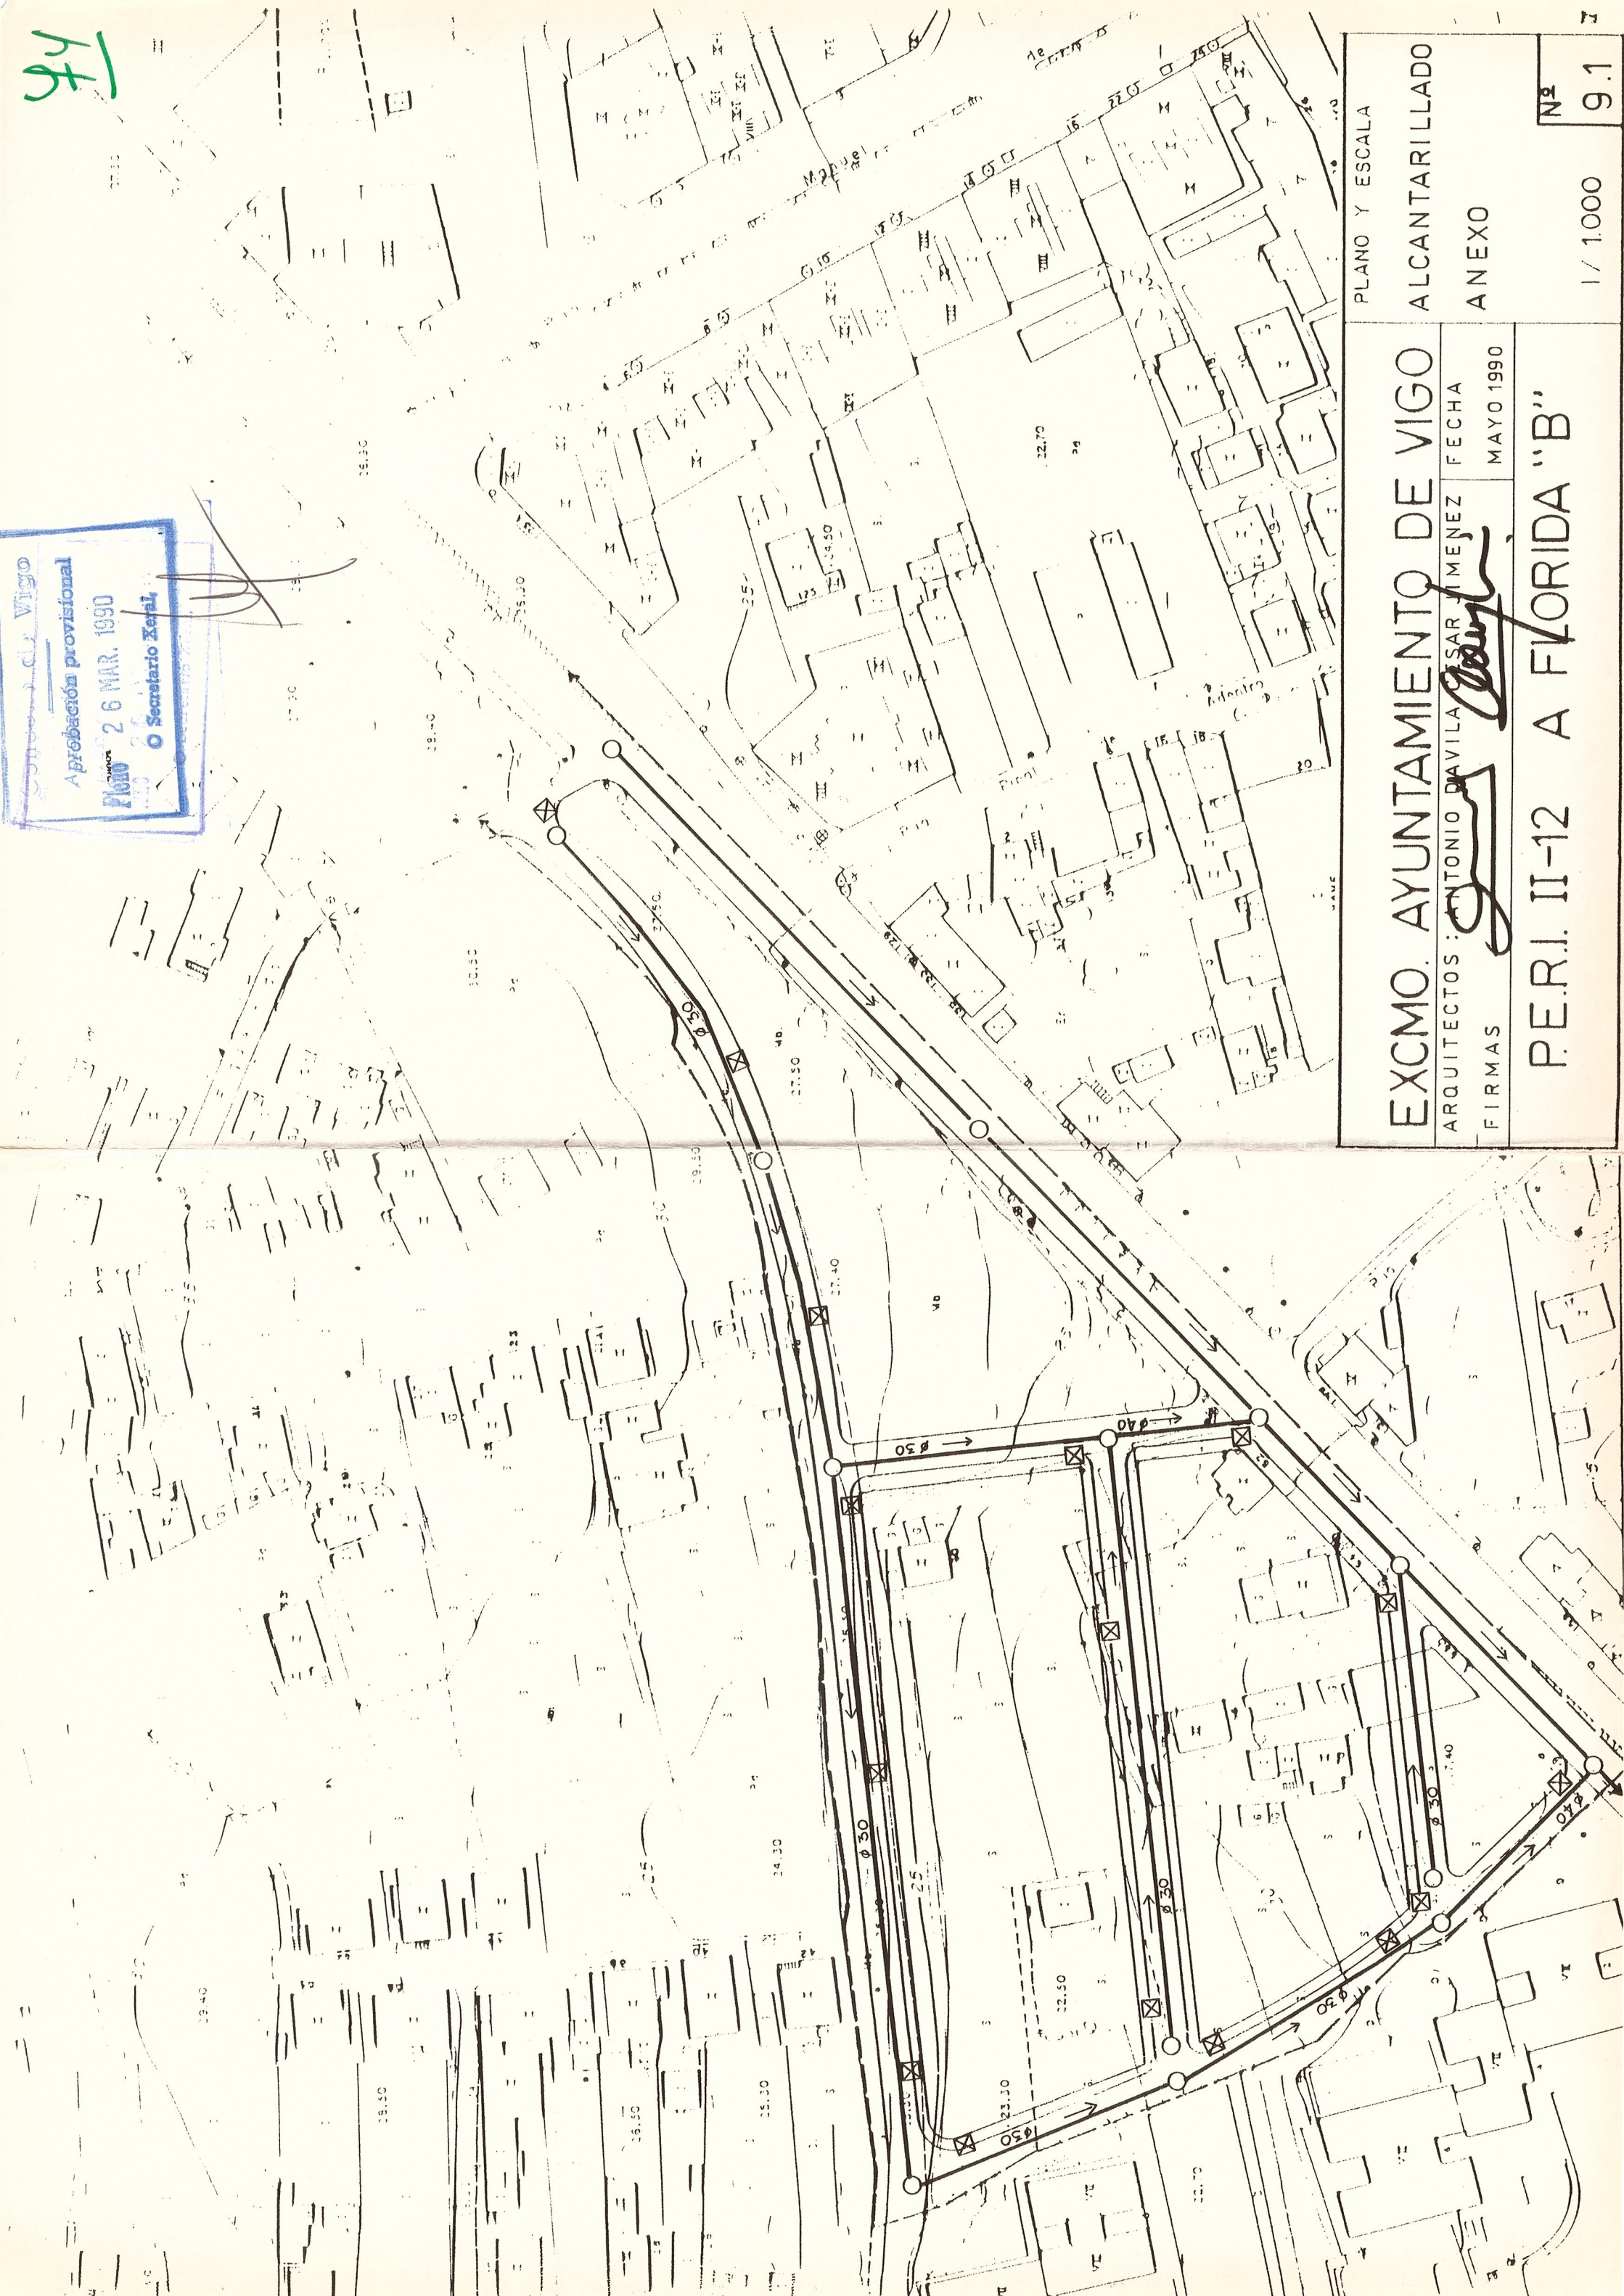

PLANO Y ESCALA ALCANTARILLADO ANEXO		Nº 9.1 1/1.000
EXCMO. AYUNTAMIENTO DE VIGO		
ARCHITECTOS: ANTONIO DAVILA CASAR JIMENEZ	FECHA MAYO 1990	
FIRMAS: <i>[Signature]</i> <i>[Signature]</i>		
PERI. II-12 A FLORIDA "B"		