


ESTUDIO ORIENTATIVO DE PARCELAS Y APROVECHAMIENTO

SUPERFICIE APROVECHAMIENTO	
VIALES P-7	16.215 M2
ZONA VERDE P-6	6.300 M2
PARCELA P-5	9.550 M2
EQUIPAMIENTOS P-4	1.240 M2
CESION MUNICIPAL P-3	2.150 M2
PARCELAS RESULTANTES P-1 P-2	22.260 M2
TOTAL	57.715 M2
	52.462,94 U.A.

PLAZAS DE APARCAMIENTO DE CESION < 146 PLAZAS

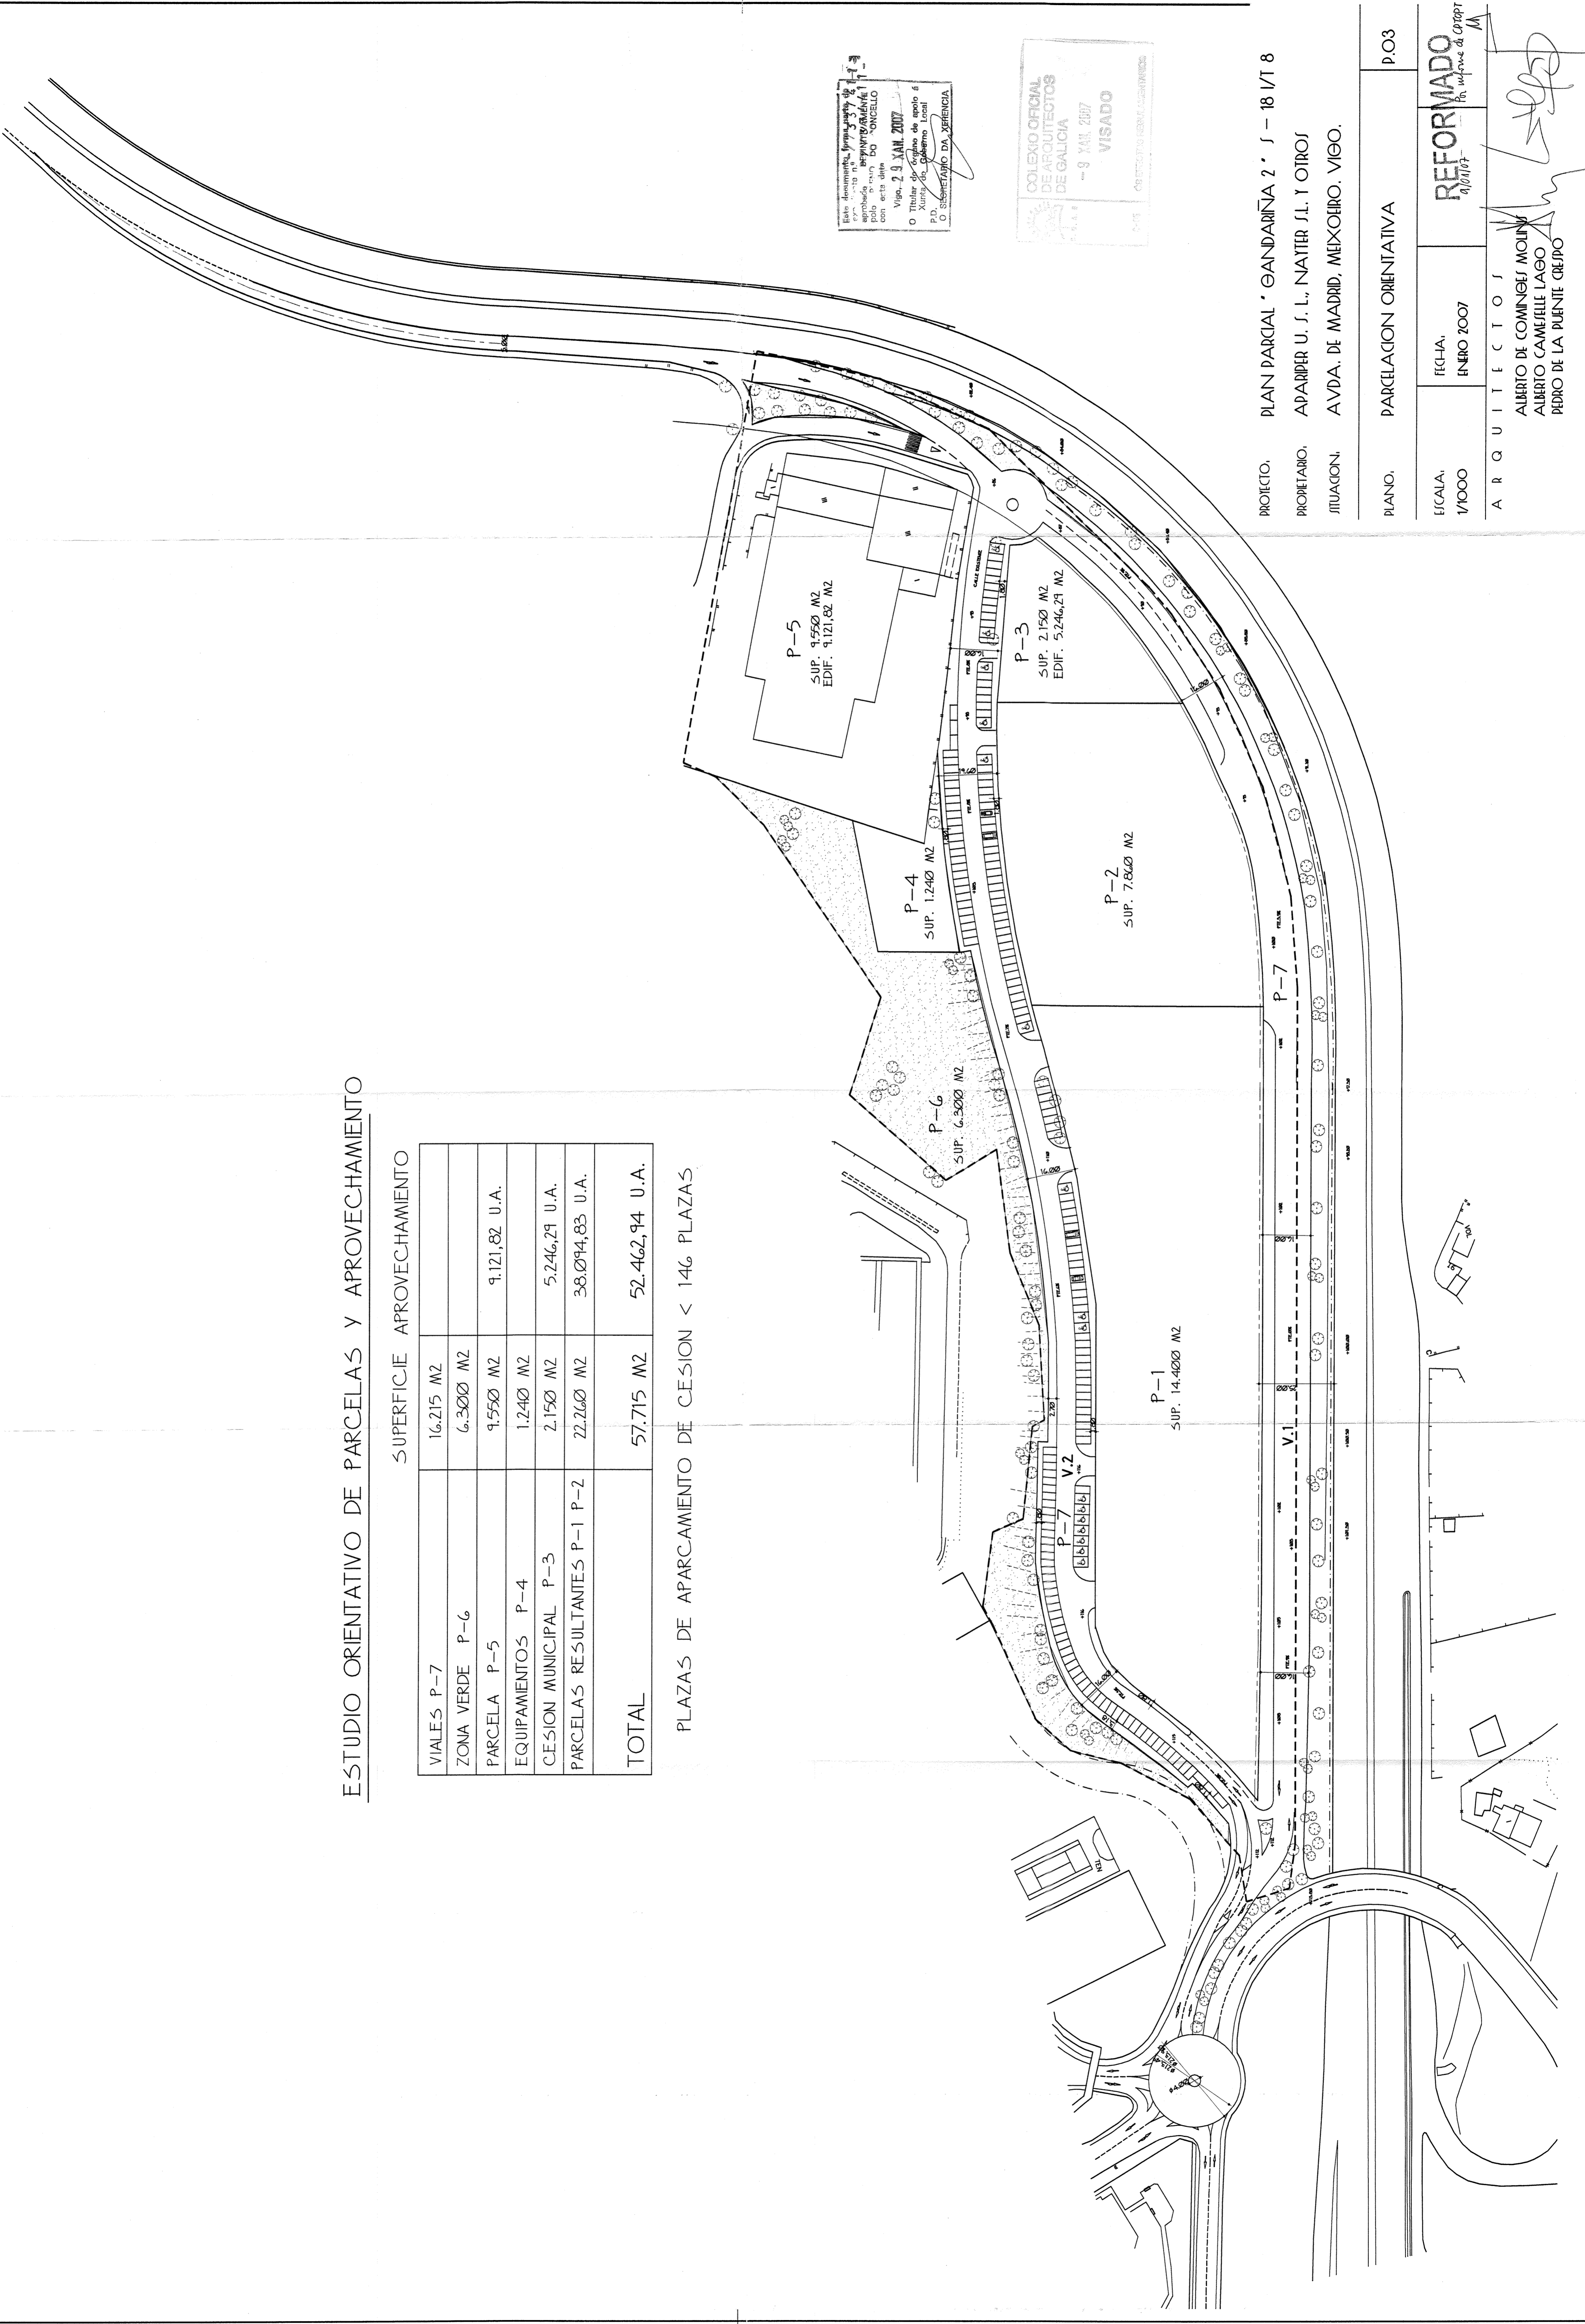

Este documento, firmado por el arquitecto responsable, es un proyecto de obra pública aprobado por el ayuntamiento de Ourense con esta fecha.
 Vigo, 23 XAM. 2007
 O Titular do contrato de arrendamento municipal Xurxo do Galego Local
 O Secretario da Xerencia

COLEXIO OFICIAL DE ARQUITECTOS DE GALICIA
 -9 XAM. 2007
 VISADO

PROYECTO, PLAN PARCIAL "GANDARIÑA 2" S - 18 / T 8
 PROPIETARIO, APARIBER U. J. L., NAYER J. L. Y OTROS
 SITUACION, AVDA. DE MADRID, MEIXOIRO, VIGO.

PLANO,	PARCELACION ORIENTATIVA	P.03
ESCALA, 1/1000	FECHA, ENERO 2007	REFORMADO
A R Q U I T E C T O S		Por informe de Ocept AM
ALBERTO DE COMINGES MOLIN		
ALBERTO CAMELLE LAGO		
PEDRO DE LA PUENTE CREJPO		