


RED DE ALCANTARILLADO EXISTENTE Ø 400 mm

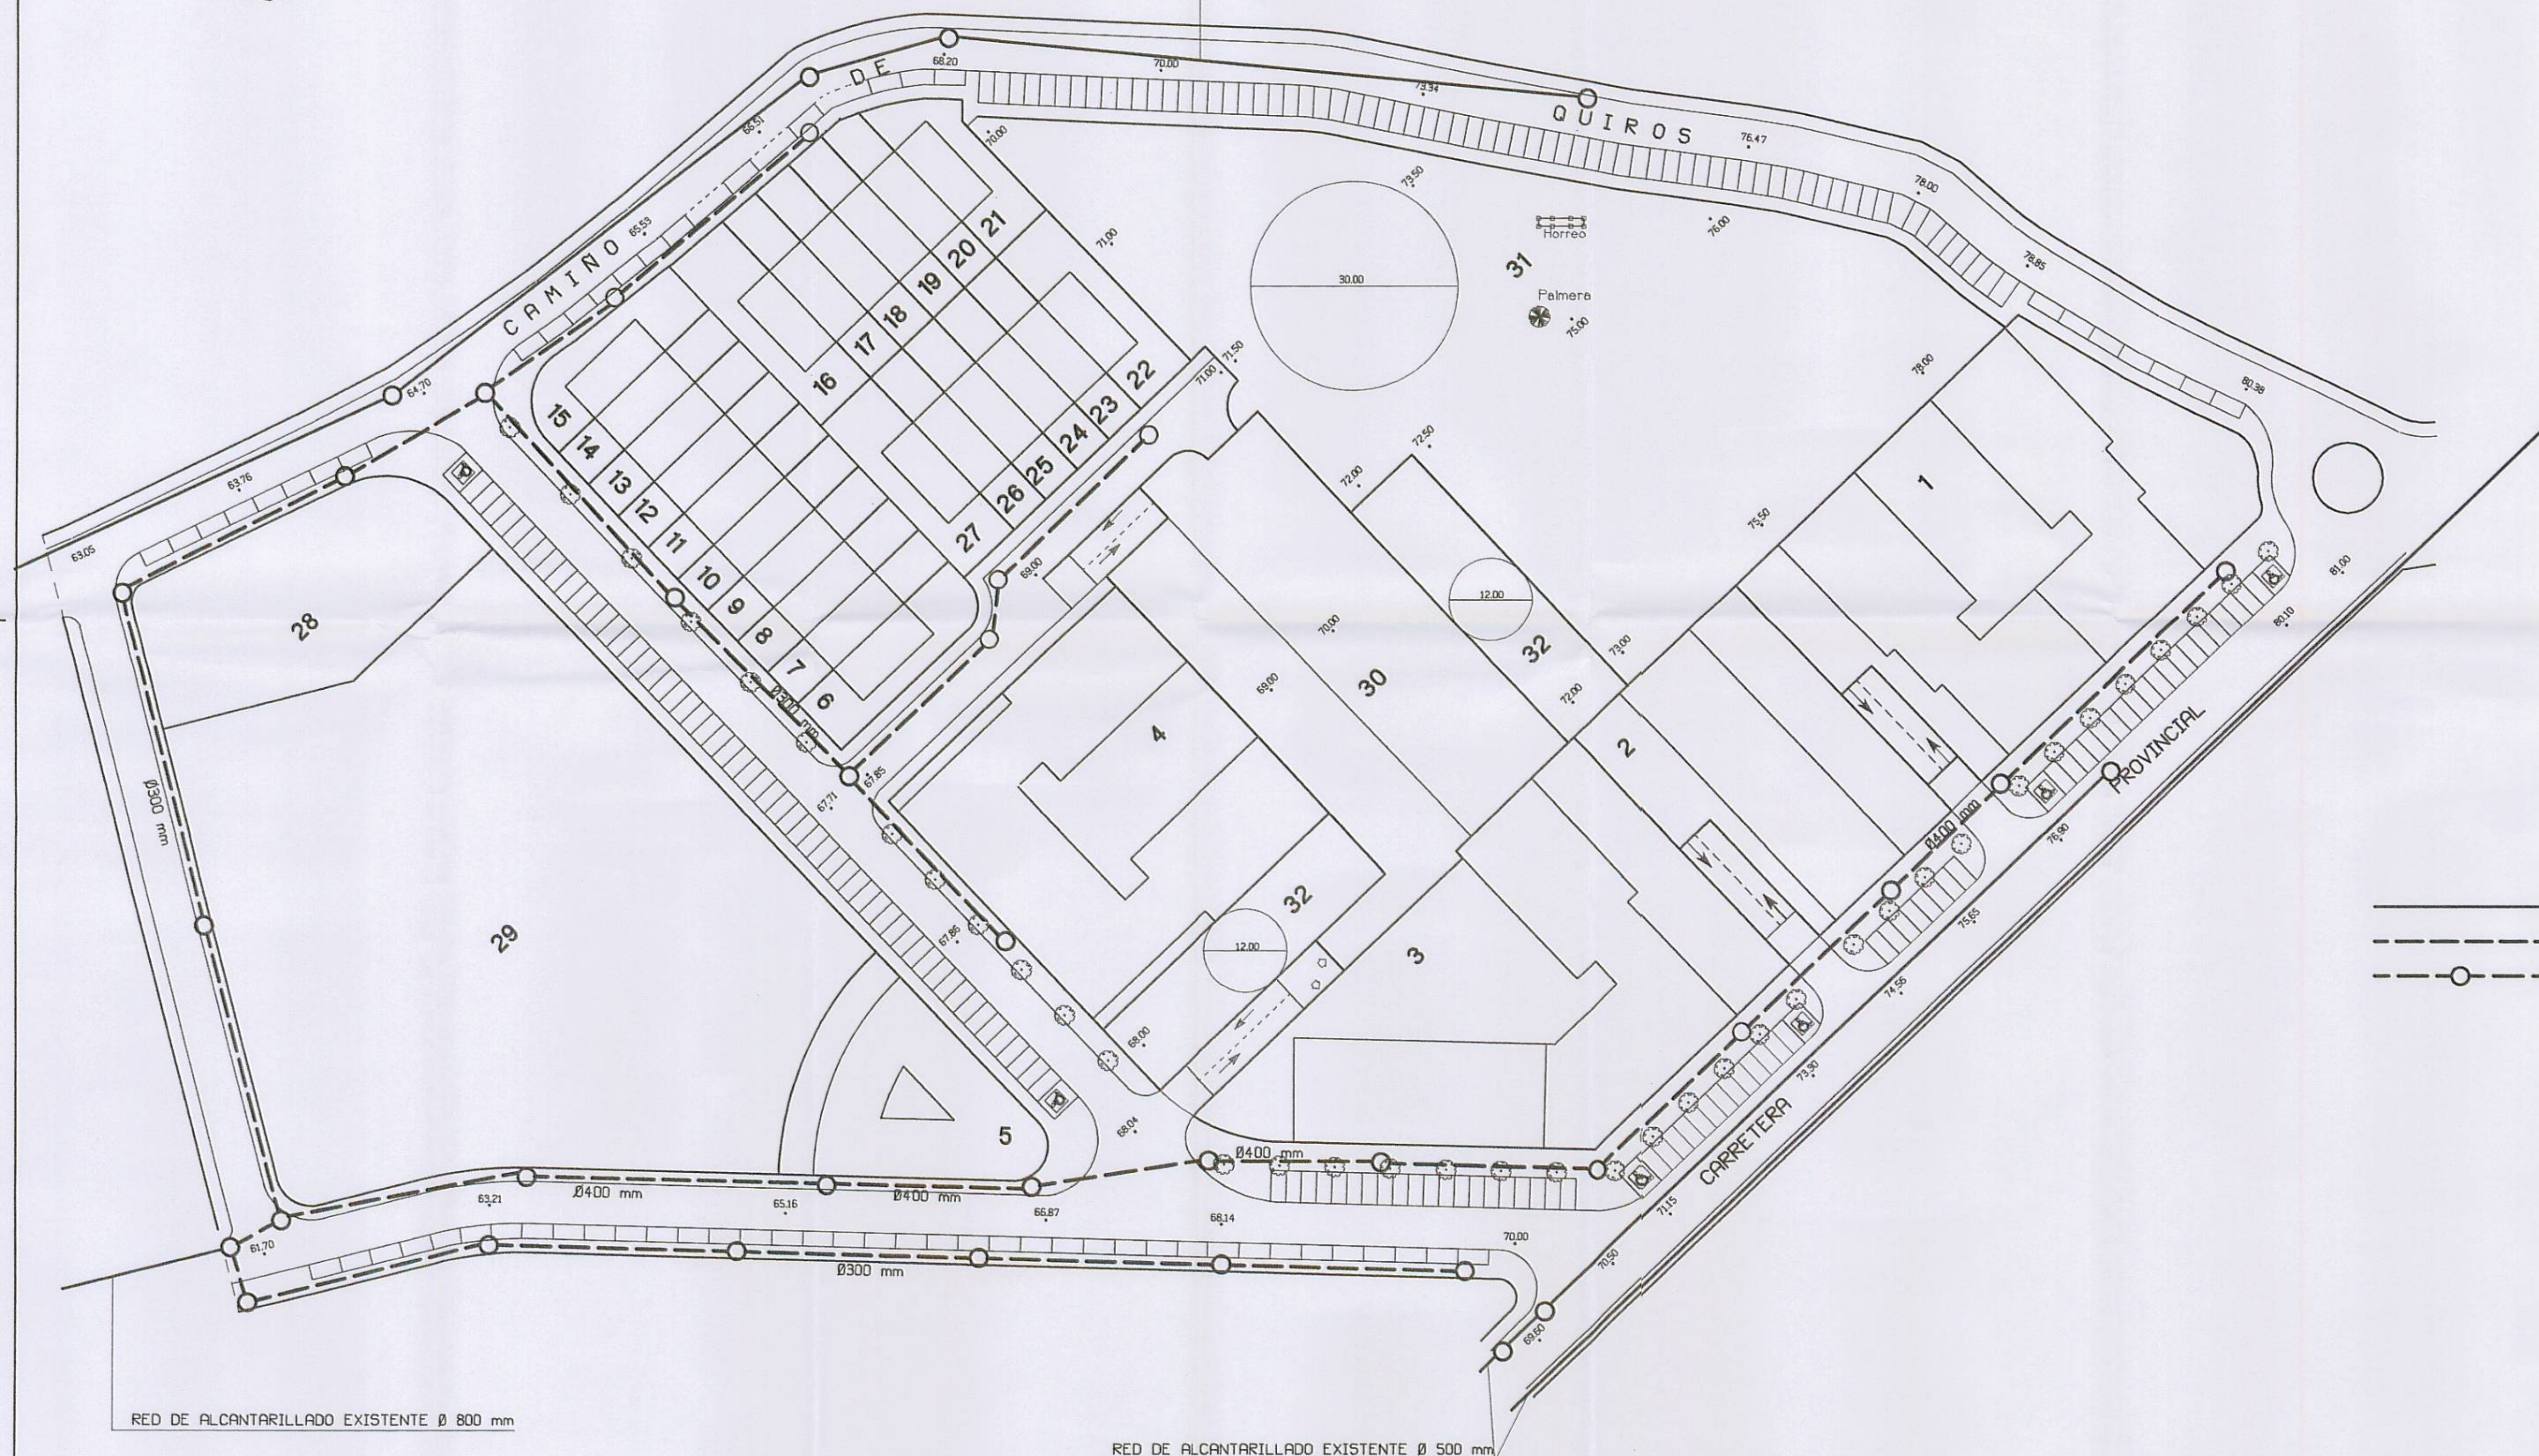

RED DE ALCANTARILLADO EXISTENTE Ø 800 mm

RED DE ALCANTARILLADO EXISTENTE Ø 500 mm

Este documento forma parte do expediente nº -52541411- aprobado DEFINITIVAMENTE polo PLENO DO CONCELLO con esta data. Vigo, 26 de XUN. 2001. O SECRETARIO DA XERENCIA, Aído: Fco. Javier García Martínez



— RED DE ALCANTARILLADO EXISTENTE
- - - RED DE AGUAS FECALES
- - - ○ POZO DE REGISTRO

PLAN PARCIAL QUIROS. S.U.P. P.P. 1 DEL P.G.O.U. DE VIGO

SITUACION : CARRETERA PROVINCIAL - CAMINO DE QUIROS (VIGO)
PROMOTOR : MIRAFLORES VIGO S.A.

EQUIPO REDACTOR : JOSE HERRERO GARCIA, ARQUITECTO S.L.
VIGO JUNIO 2001 Fdo: JOSE HERRERO GARCIA

DOCUMENTO 3 PLANOS DE PROYECTO PLANO NUM. 3.09

RED DE SANEAMIENTO - AGUAS FECALES ESCALA: 1/500