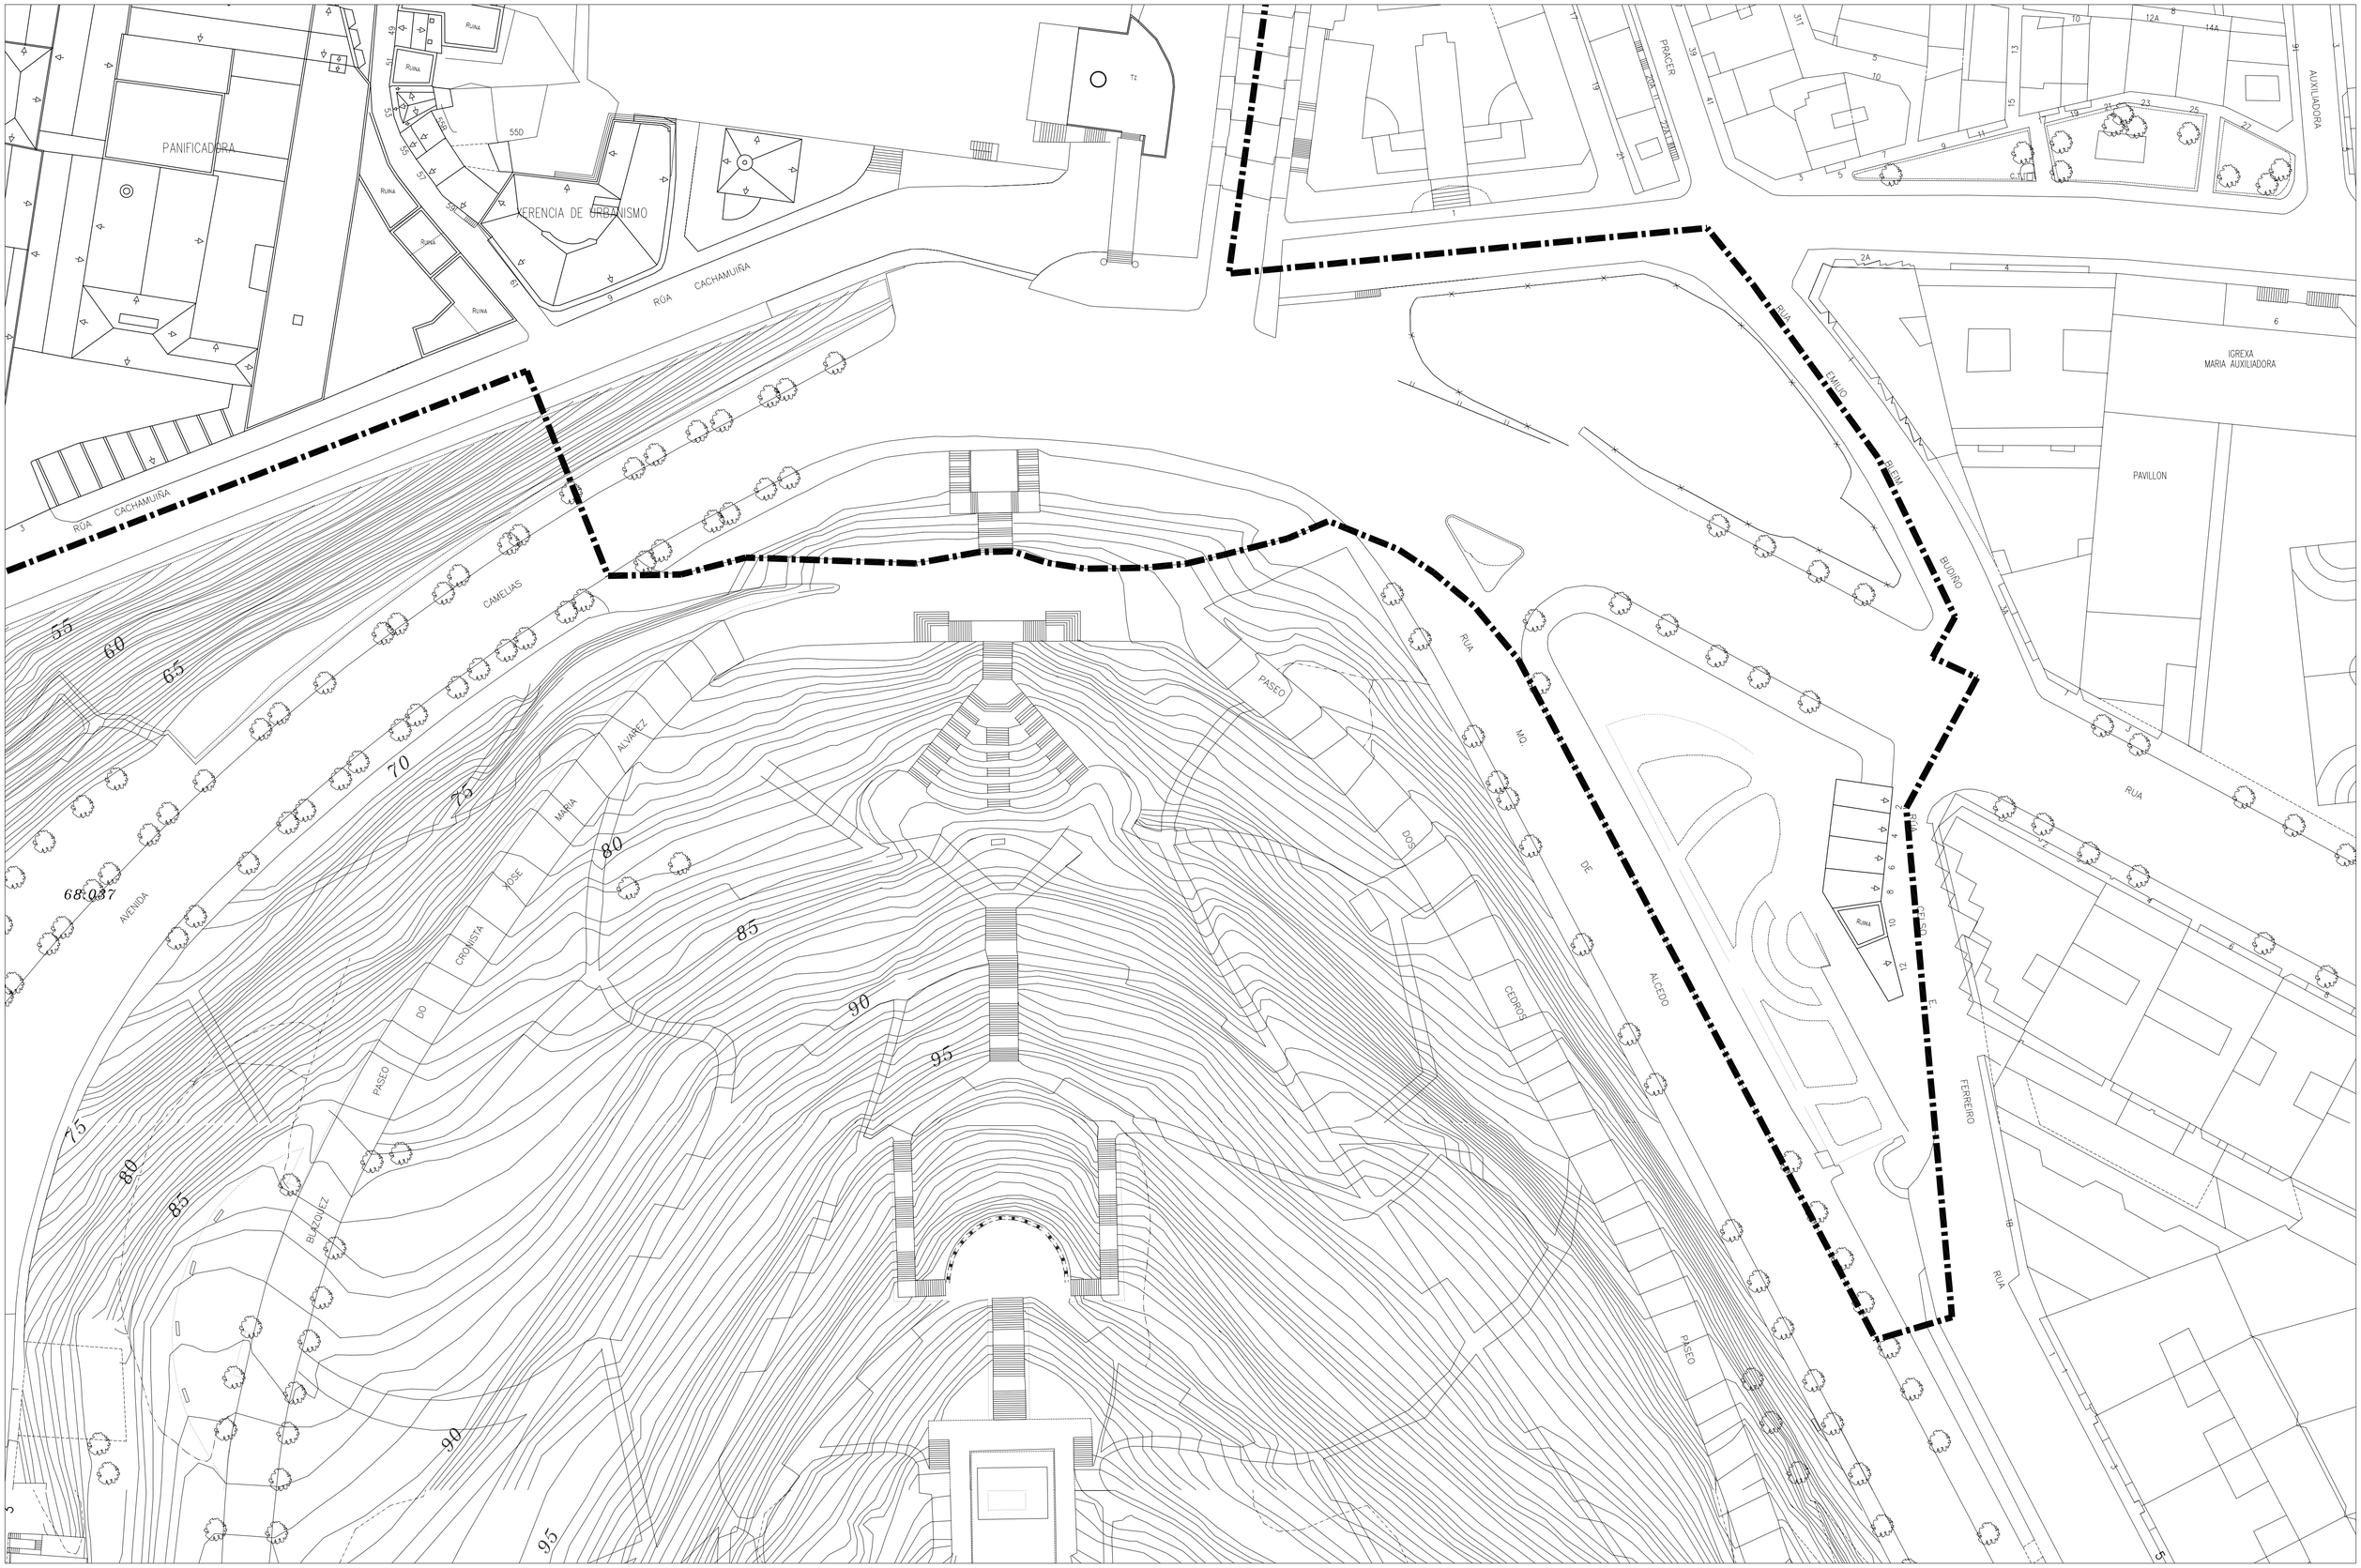


DELIMITACIÓN ÁMBITO PEPRI

CAÍDA DA VERTENTE

DISTRIBUCIÓN FOLLAS

| | |
|---|---|
| | 1 |
| 2 | 3 |
| 4 | 5 |
| 6 | 7 |

ESCALA GRÁFICA

0 5 10 20 25 M

PLAN ESPECIAL DE PROTECCIÓN E REFORMA INTERIOR
CASCO VELLO DE VIGO

FASE: APROB. DEFINITIVA

PLANOS DE INFORMACIÓN

TÍTULO:

# CUBERTAS DA EDIFICACIÓN

PLANO Nº 2.7

ESCALA 1/500

DATA: DECEMBRO 2006

CONSULTORA GALEGA, S.L.
RÚA SAN MARTIÑO, 3-B 36002 PONTEVEDRA TF. 986 85 89 57 FAX. 986 85 89 58 E-mail: consultoria@consultoragalega.com