

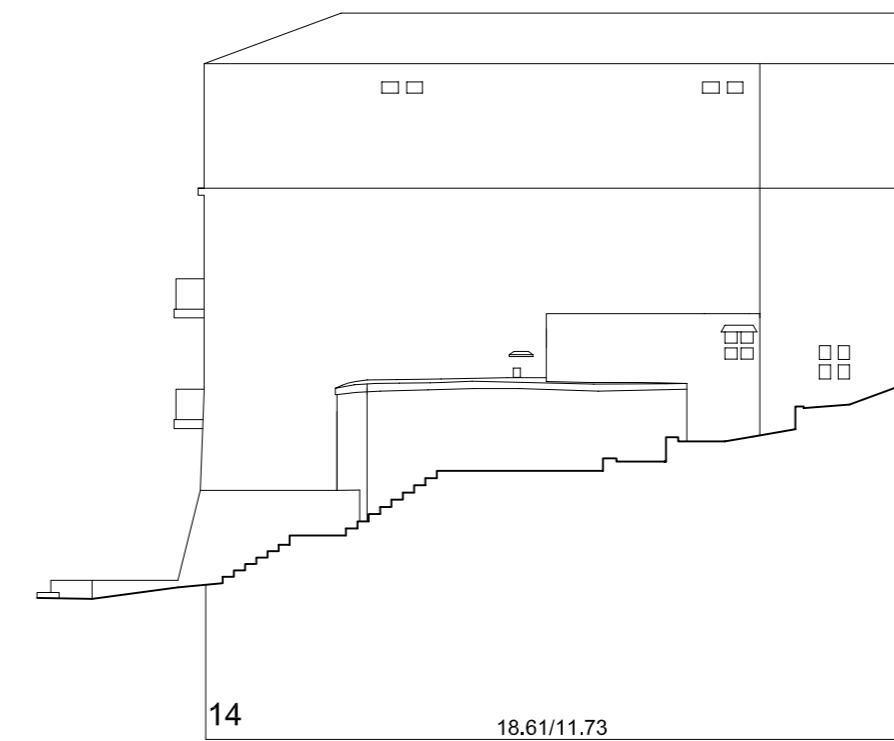



Rúa San Francisco

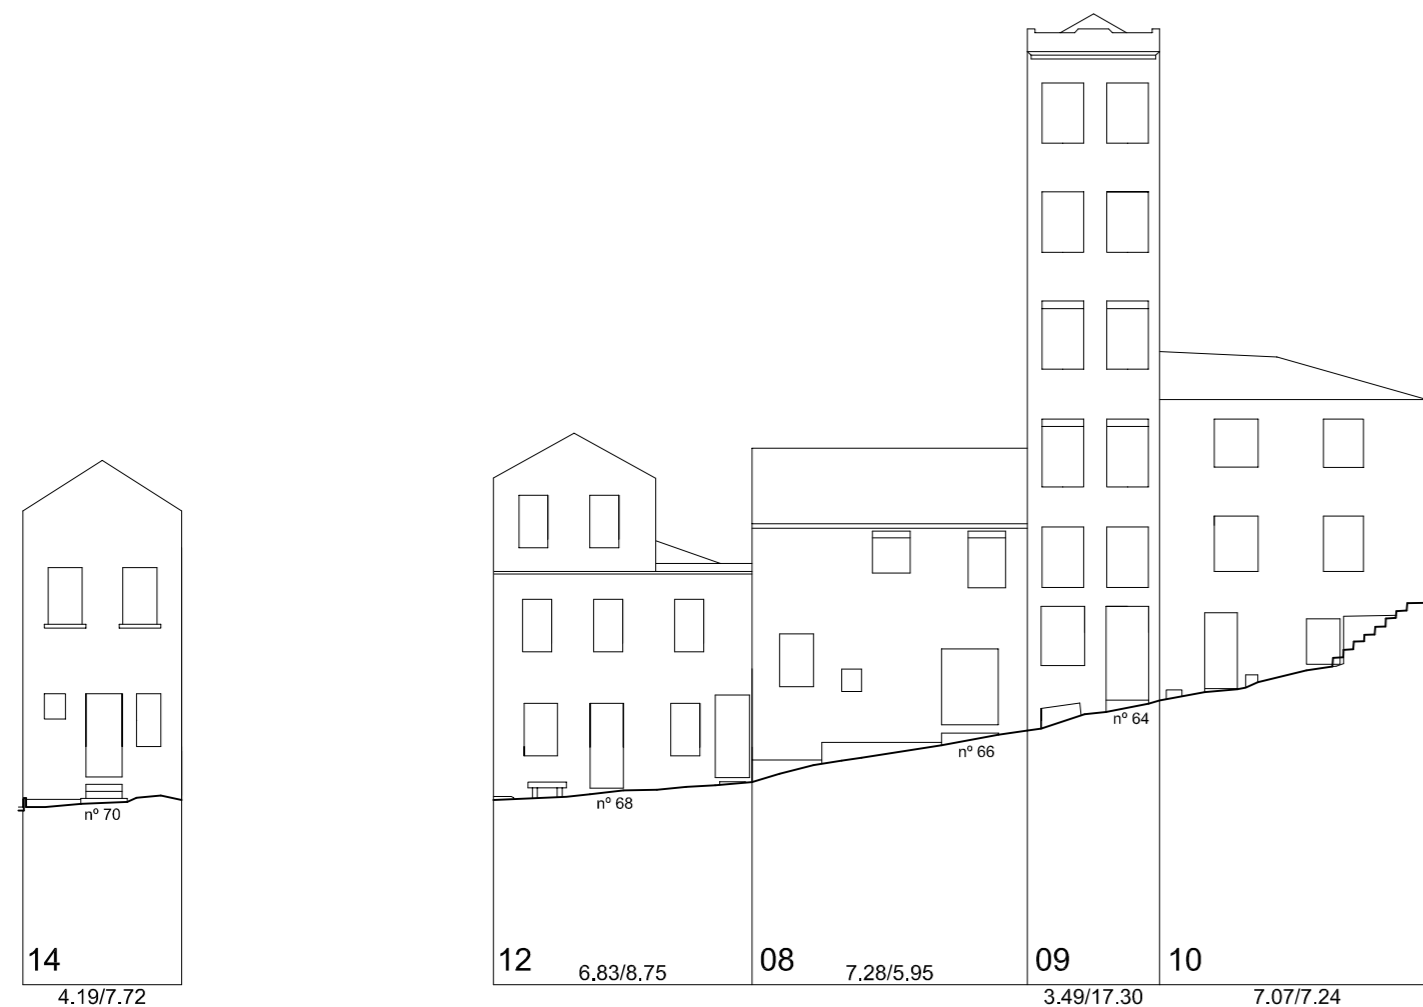


Rúa dos Poboadores

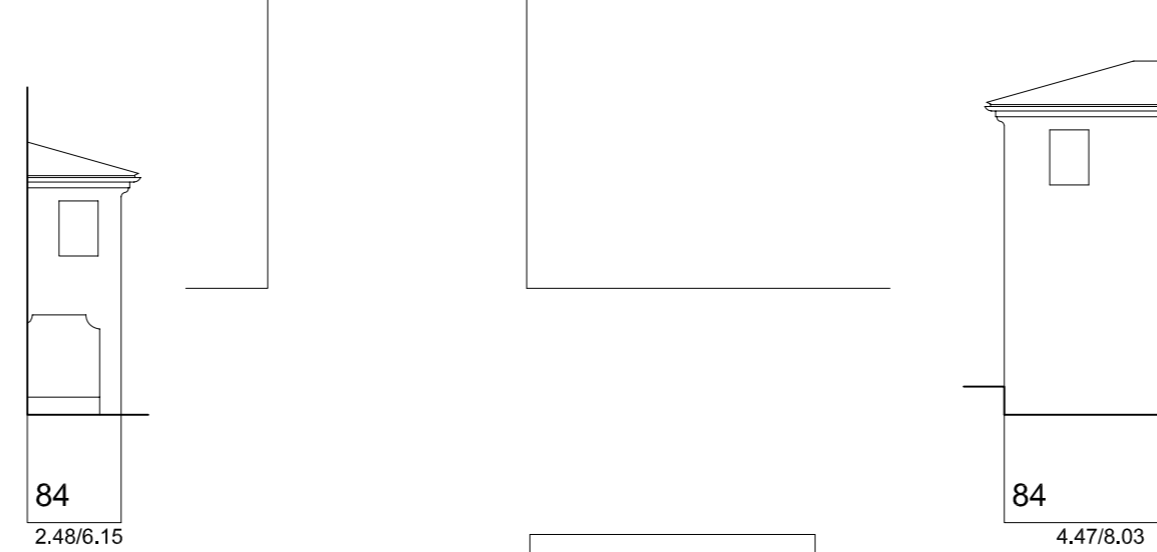

Rúa dos Poboadores

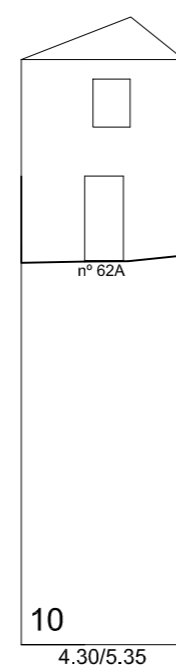



Rúa dos Poboadores

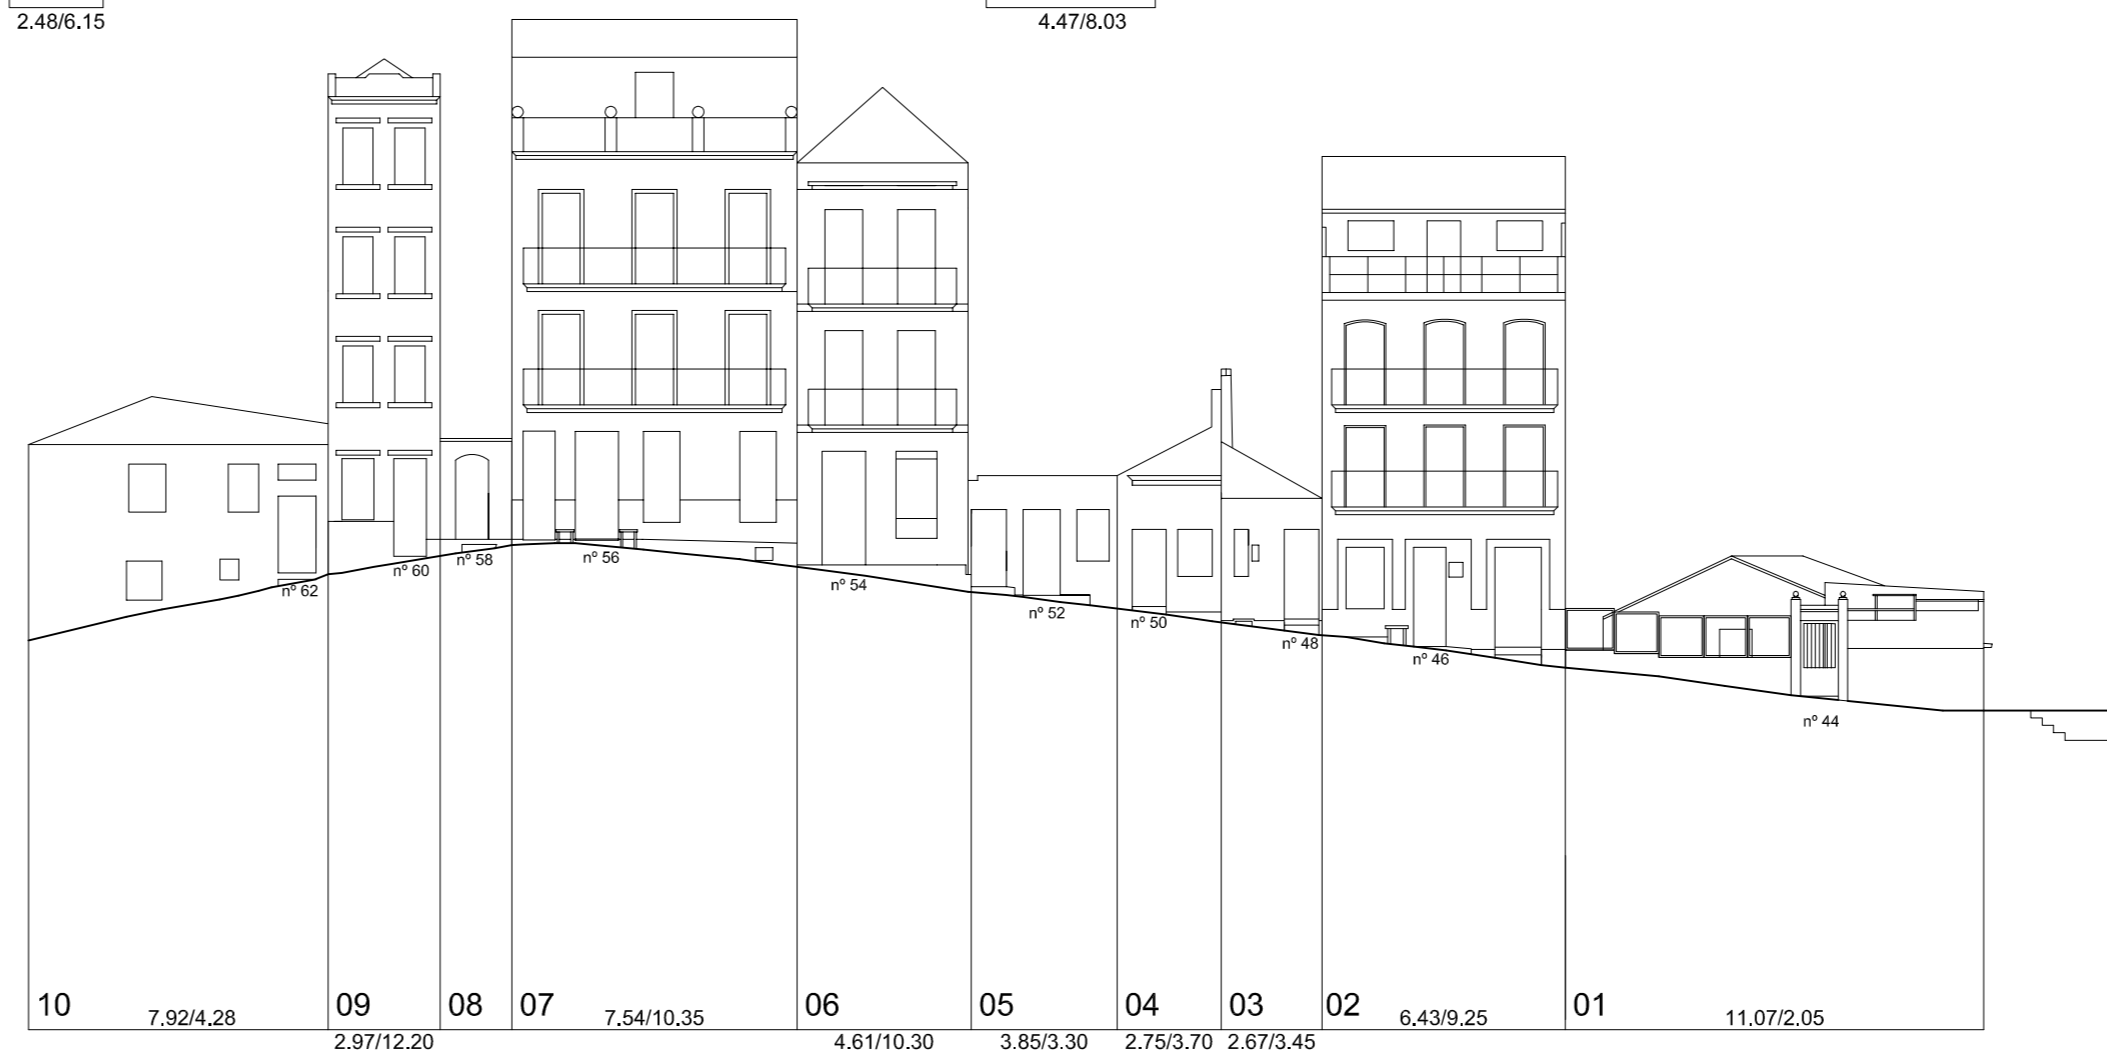

Rúa dos Poboadores

Rúa dos Poboadores

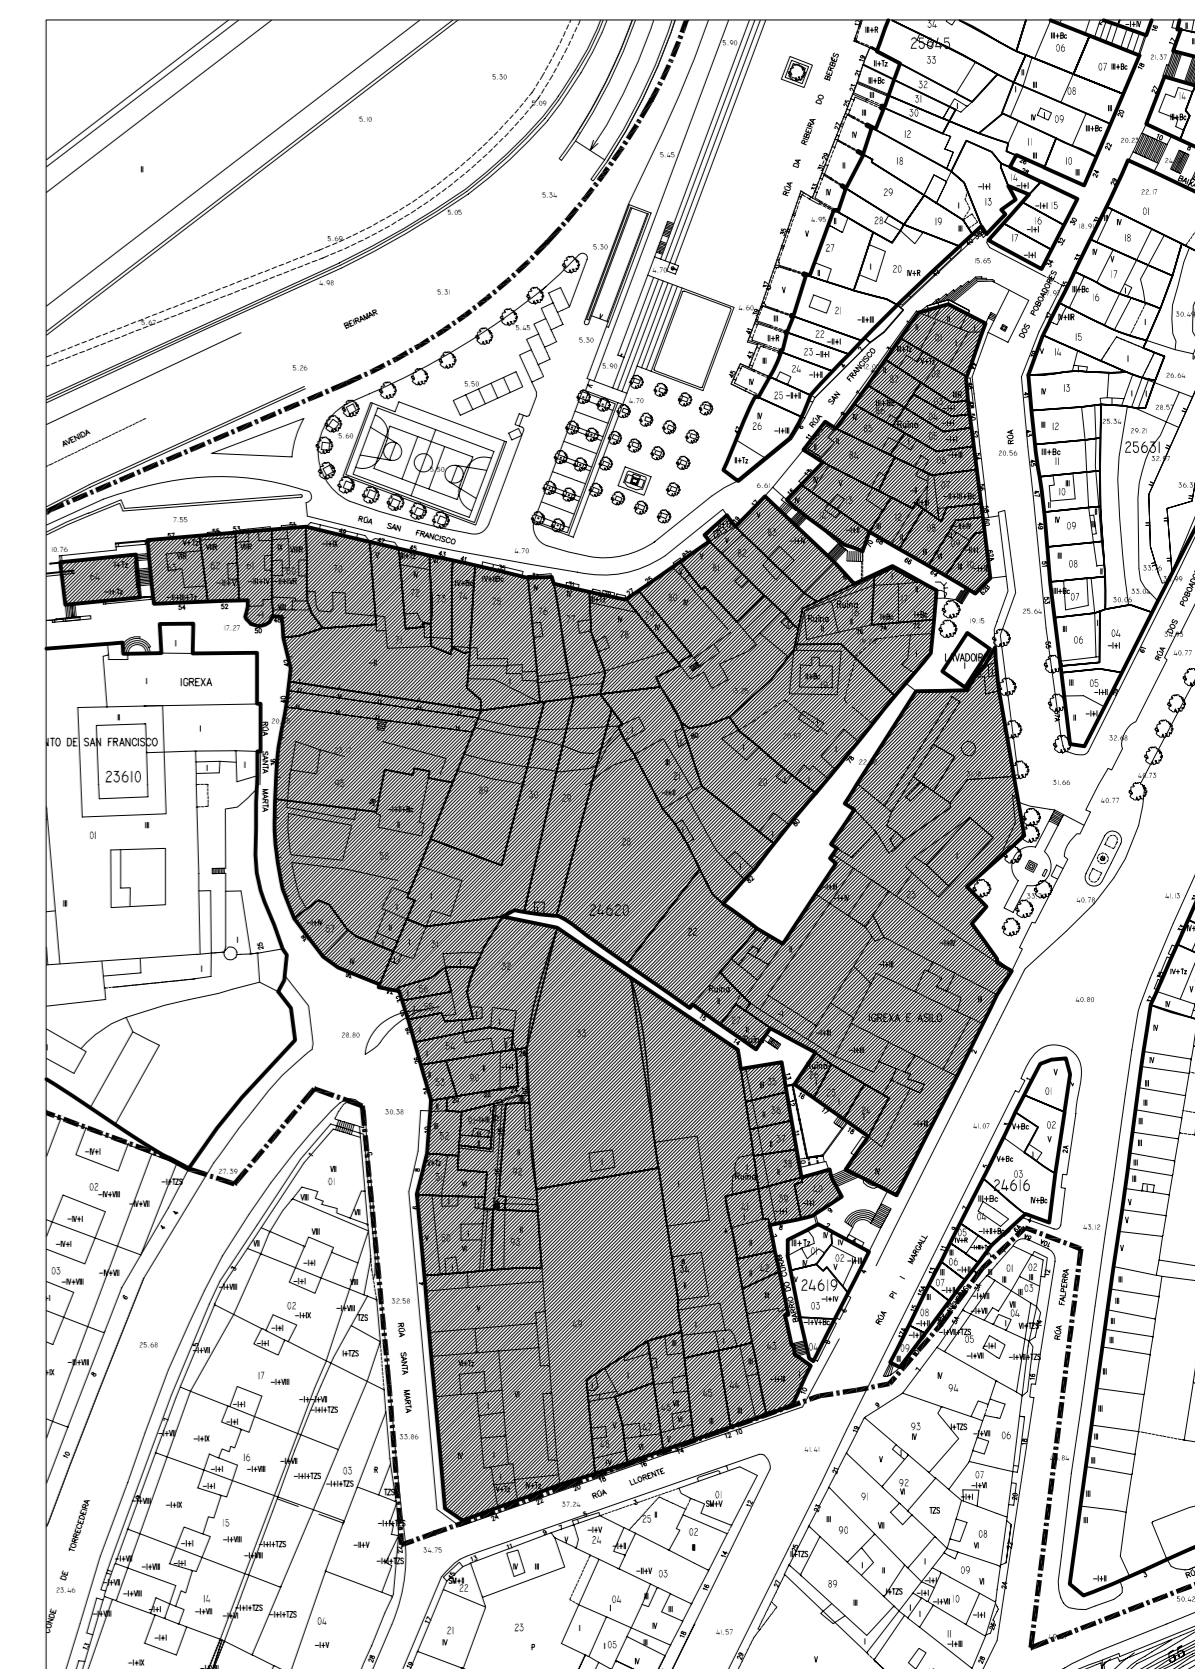

 <p>PLAN ESPECIAL DE PROTECCIÓN E REFORMA INTERIOR CASCO VELLO DE VIGO</p>	FASE: APROB. DEFINITIVA
	PLANO Nº <b>3.4-D</b>
<p>PLANOS DE INFORMACIÓN TÍTULO: <b>ALZADOS. ESTADO ACTUAL. COUZADA 24620</b></p>	ESCALA 1/200
<p>CONSULTORA GALEGA, S.L. RÚA SAN MARTÍNO, 3-B 36002 PONTEVEDRA TF. 986 85 89 57 FAX. 986 85 89 58 E-mail: consultora@consultoragalega.com</p>	DATA: DICIEMBRE 2006