Paseo de Alfonso XII-Rúa Santiago

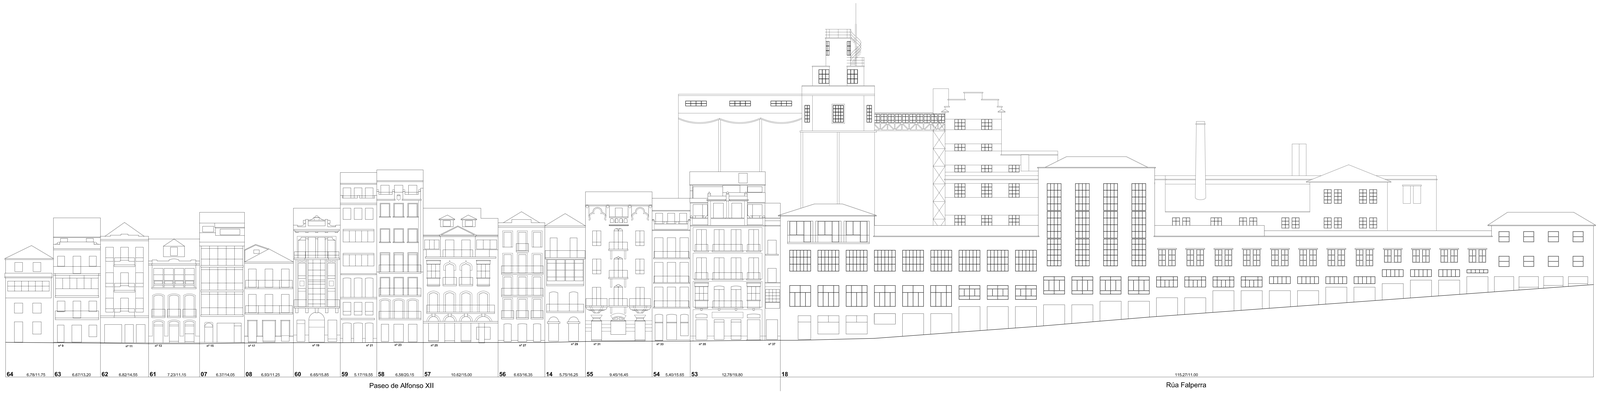

Paseo de Alfonso XII

Rúa Falperra

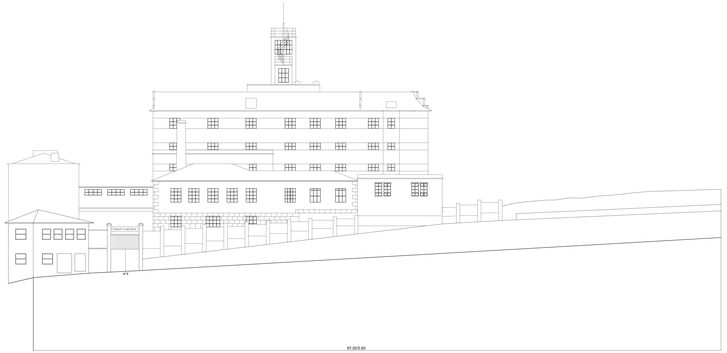

97,505,85

Rúa Cachamuiña

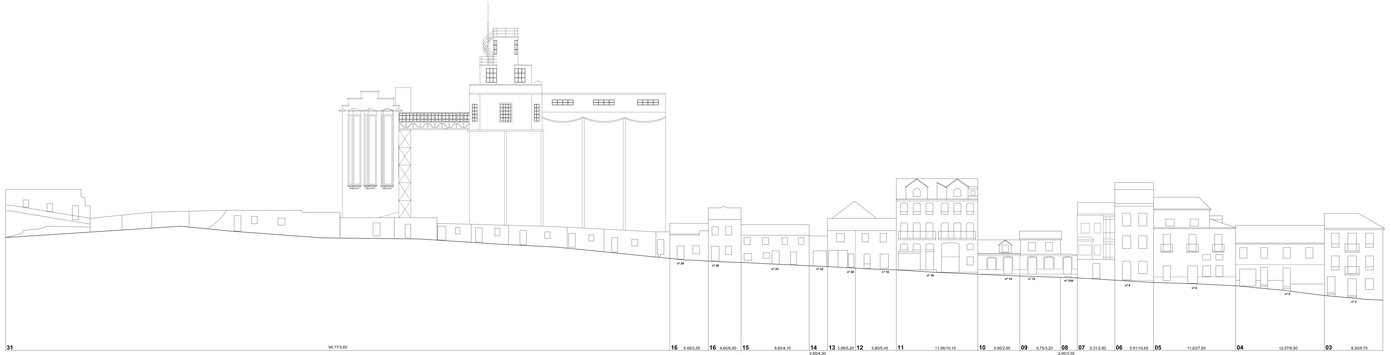

Rúa Santiago

Nº PARCELA FRENTE PARCELA (ALTURA DE CORNISA COTAS EN METROS)

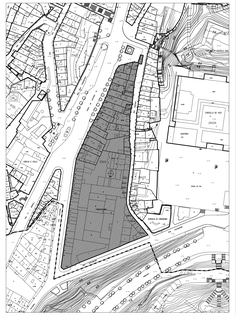
CASCO VELLO
CASTRO
CAMIÑO DE SAN MIGUEL
CAMIÑO DE SAN MIGUEL
CAMIÑO DE SAN MIGUEL