


PRAZA ALFONSO XII




BAIXADA Ó FORTE



RÚA DOS POBOADORES

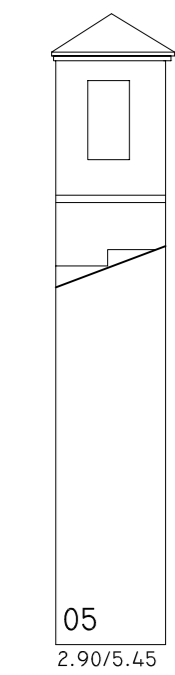

RÚA DOS POBOADORES

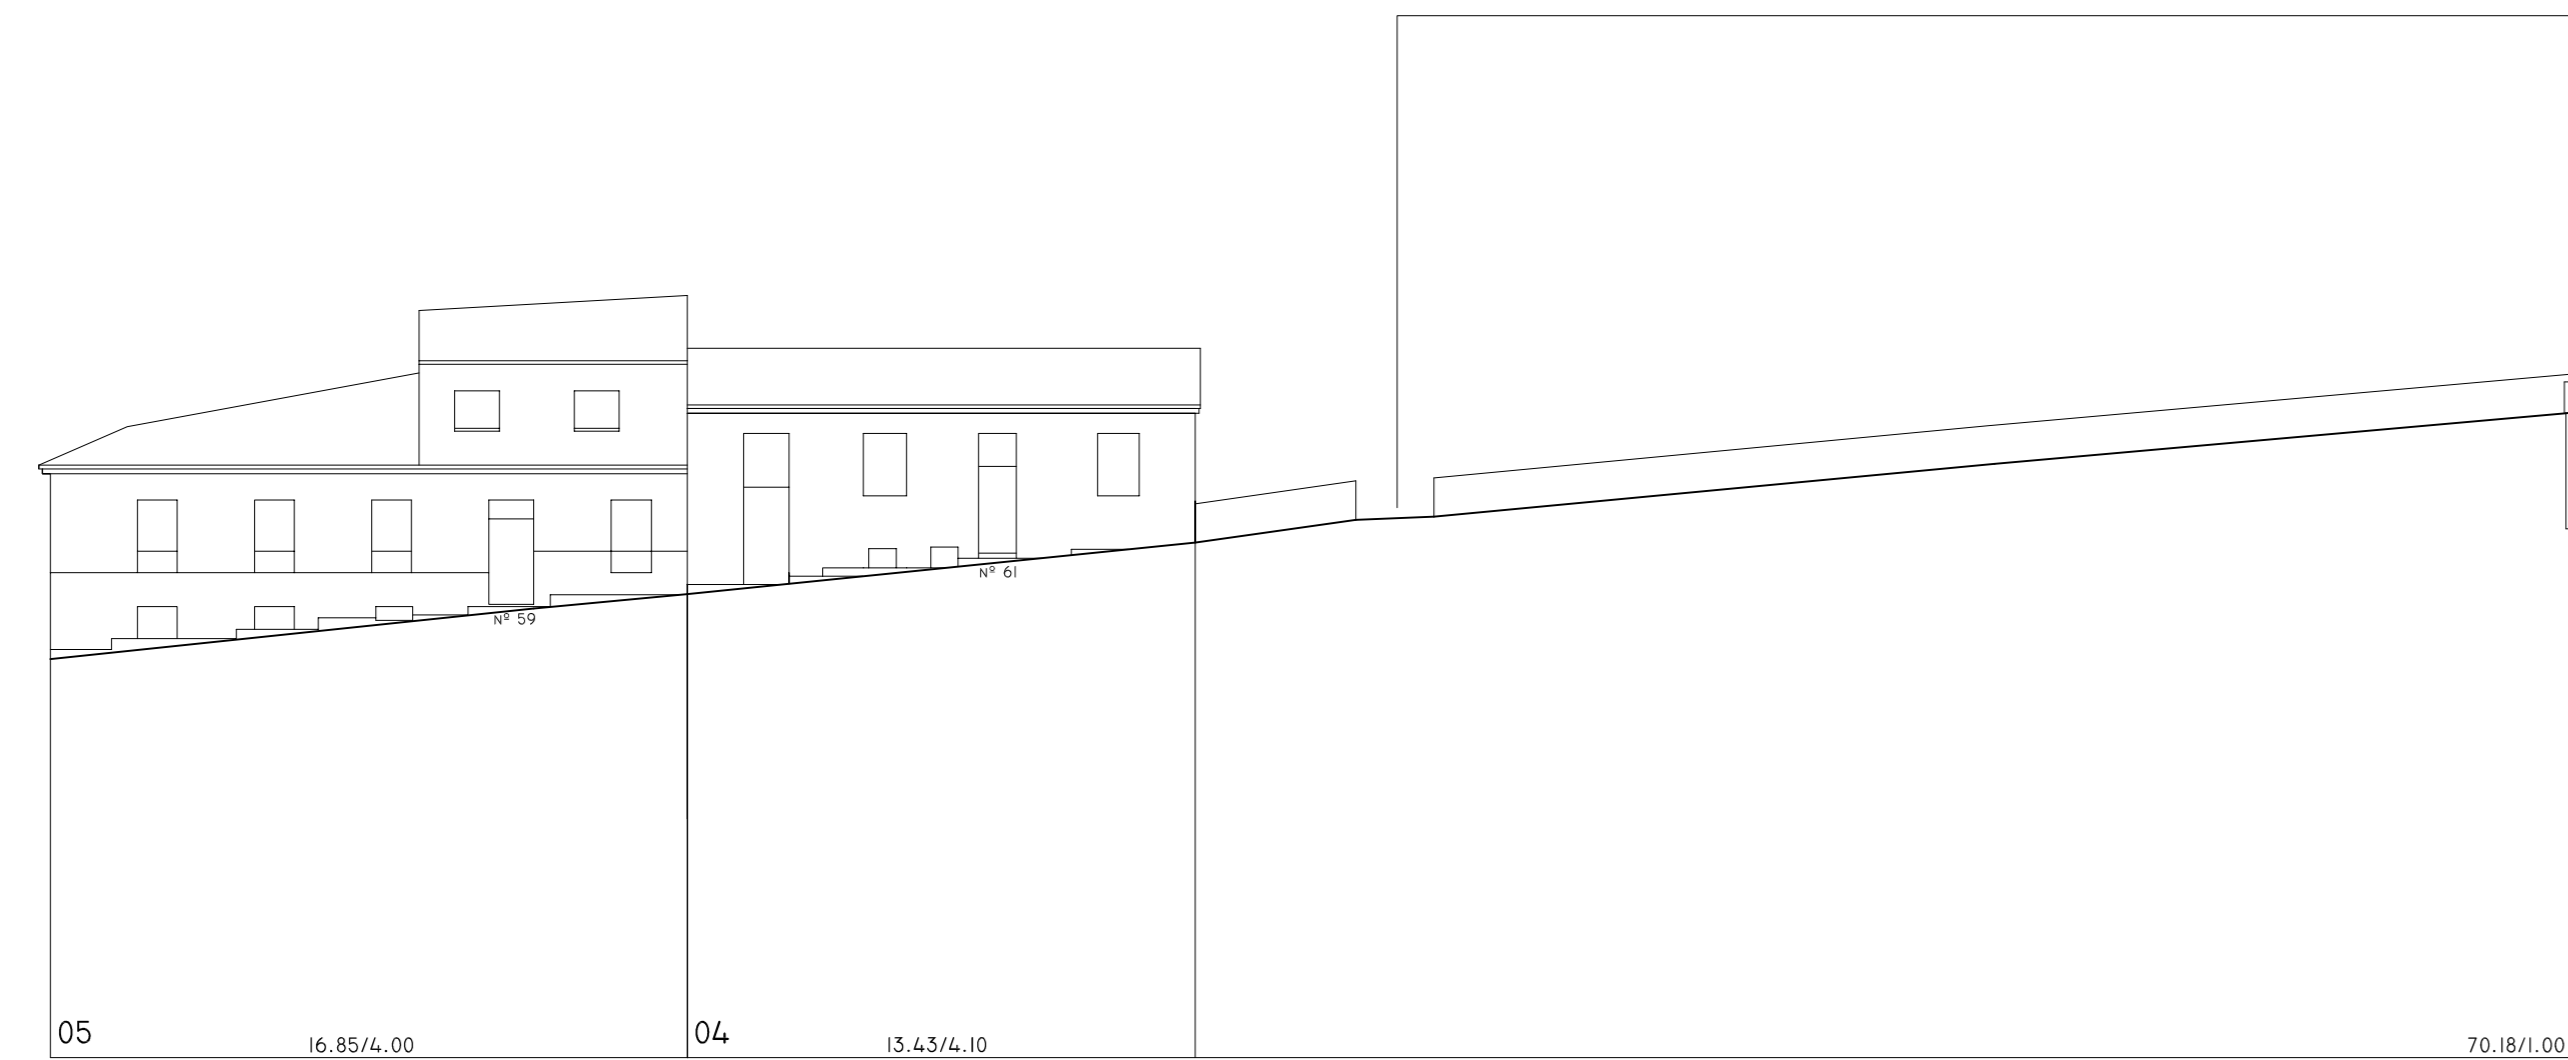



RÚA DOS POBOADORES



TRASEIRAS DA RÚA POBOADORES

Nº PARCELA FRENTE PARCELA/ALTURA DE CORNIXA (COTAS EN METROS)

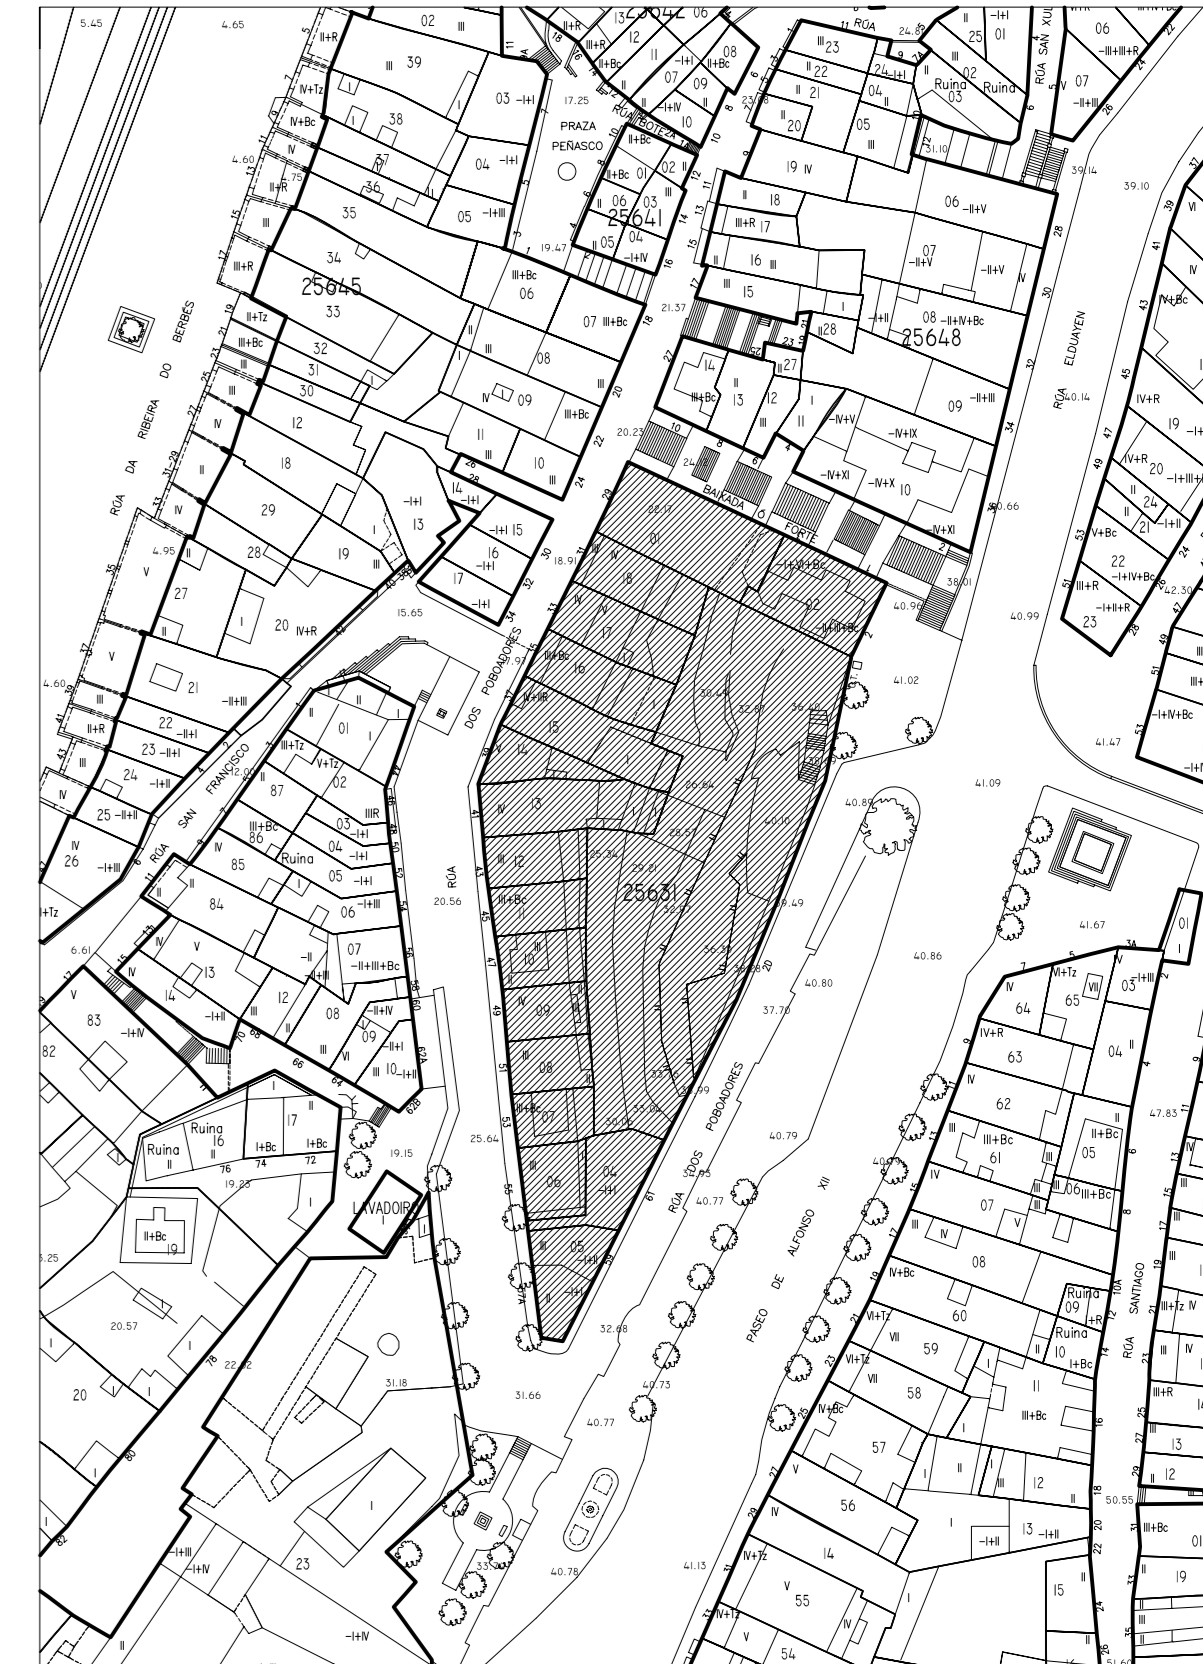

 <p>PLAN ESPECIAL DE PROTECCIÓN E REFORMA INTERIOR CASCO VELLO DE VIGO</p>	<p>FASE: APROB. DEFINITIVA</p>
	<p>PLANOS DE INFORMACIÓN TÍTULO: ALZADOS. ESTADO ACTUAL. COUZADA 25631</p>
<p>CONSULTORA GALEGA, S.L. RUA SAN MARINO, 38 36002 PONTEVEDRA T. 966 85 89 57 FAX. 966 85 89 58 E-mail: consultora@consultoragalega.com</p>	