


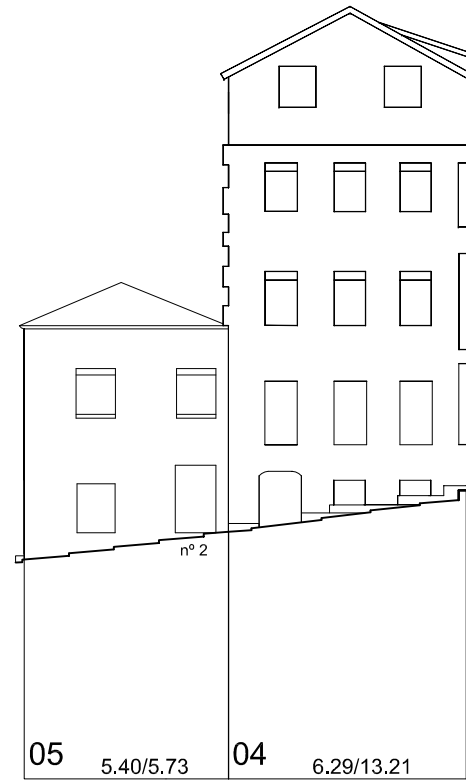


Praza do Peñasco




Praza Peñasco





Rúa dos Poboadores

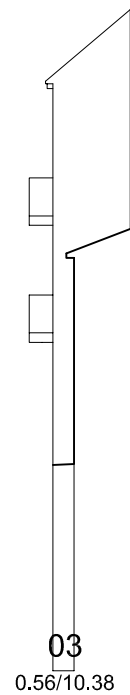

Rúa dos Poboadores

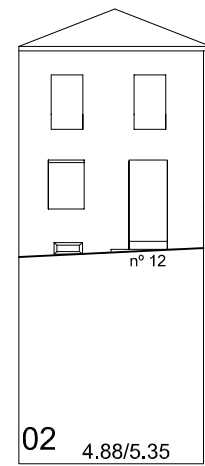

Rúa Bote

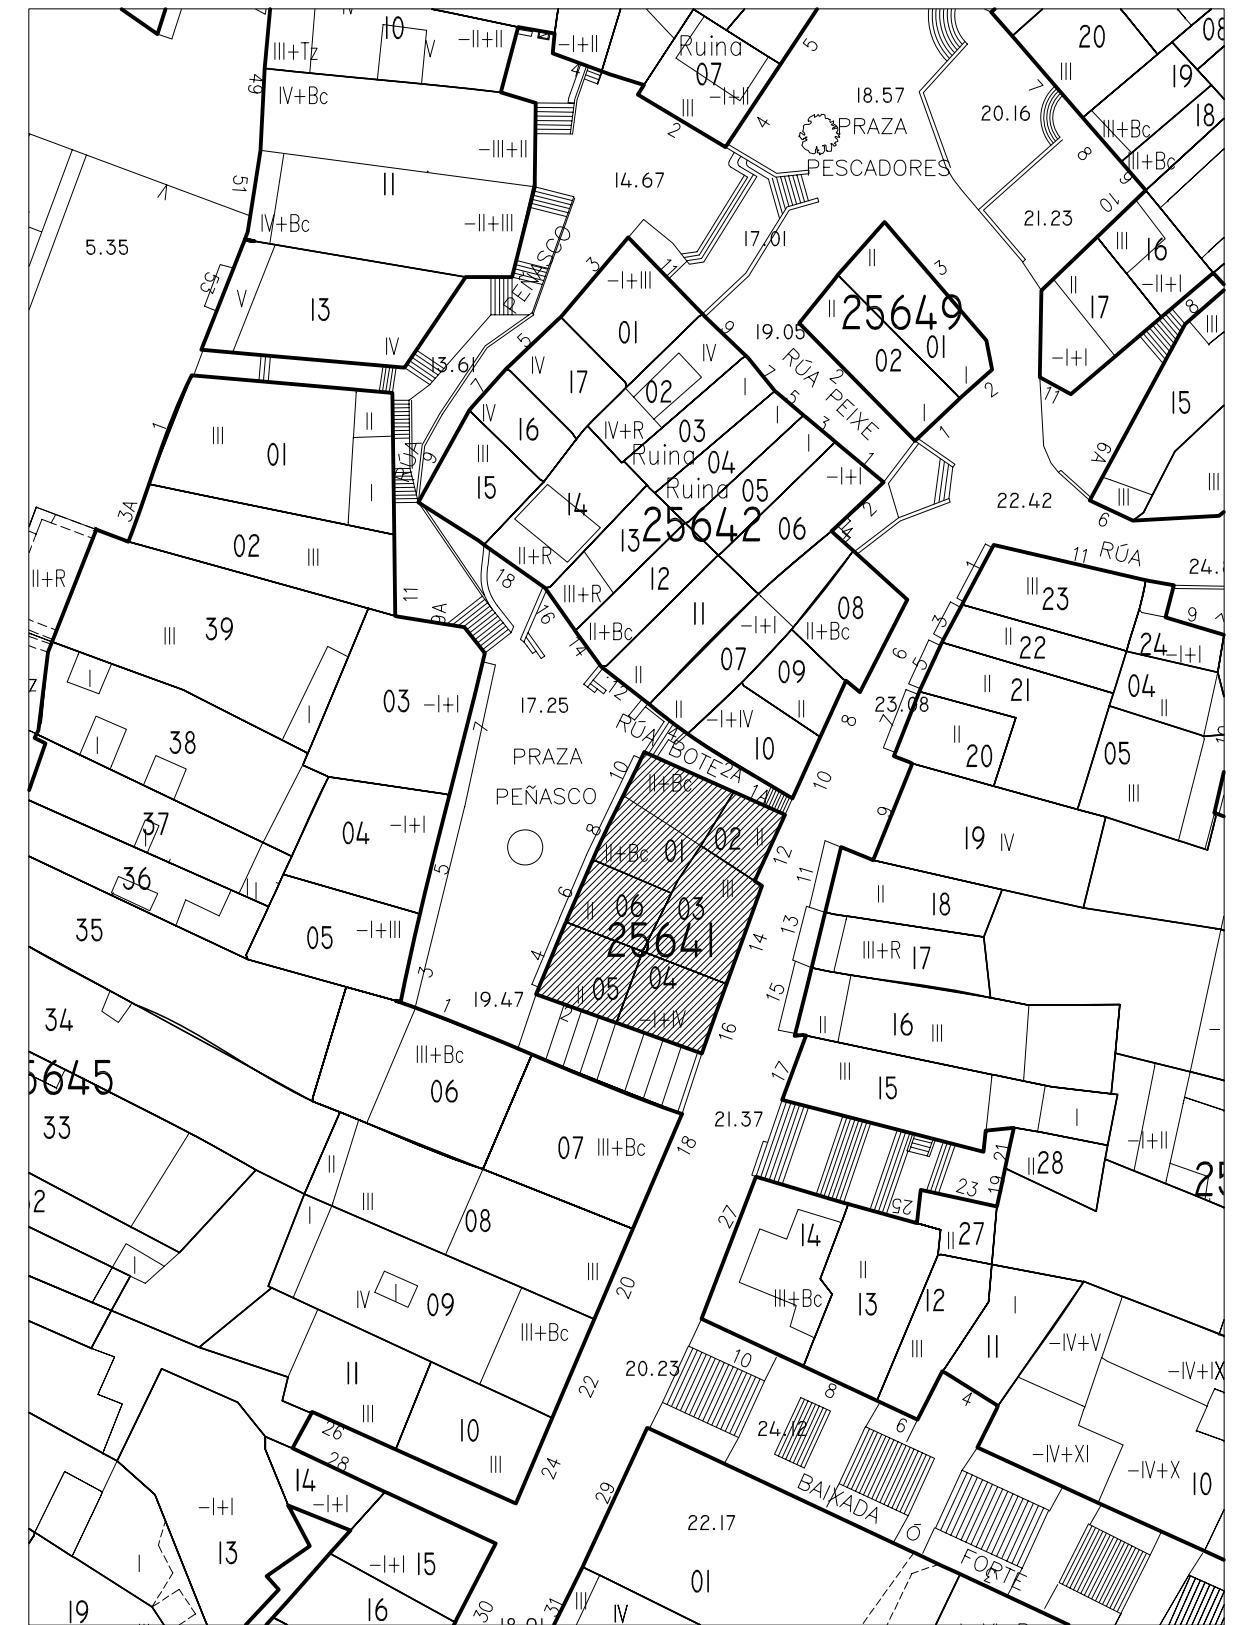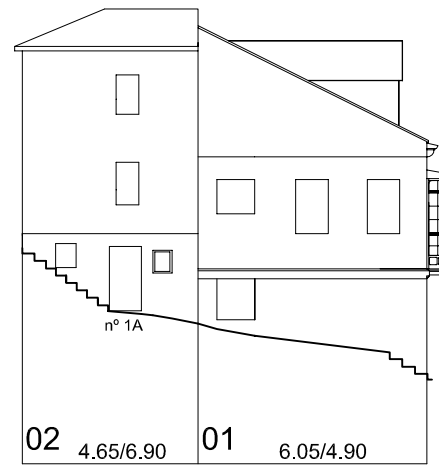

|   |                            |
|---|----------------------------|
|  <p>PLAN ESPECIAL DE PROTECCIÓN E REFORMA INTERIOR<br/>CASCO VELLO DE VIGO</p> | FASE:<br>APROB. DEFINITIVA |
|   | PLANO Nº<br><b>3.9</b>     |
| PLANOS DE INFORMACIÓN<br>TÍTULO:<br><b>ALZADOS. ESTADO ACTUAL. COUZADA 25641</b>  | ESCALA<br>1/200            |
| CONSULTORA GALEGA, S.L.<br>RÚA SAN MARTÍÑO, 3-B 36002 PONTEVEDRA TF. 986 85 89 57 FAX. 986 85 89 58 E-mail: consultora@consultoragalega.com                         | DATA:<br>DECEMBRO 2006     |

Nº PARCELA      FRENTE PARCELA/ALTURA DE CORNIXA (COTAS EN METROS)